



PRZEKRÓJ  
A-A

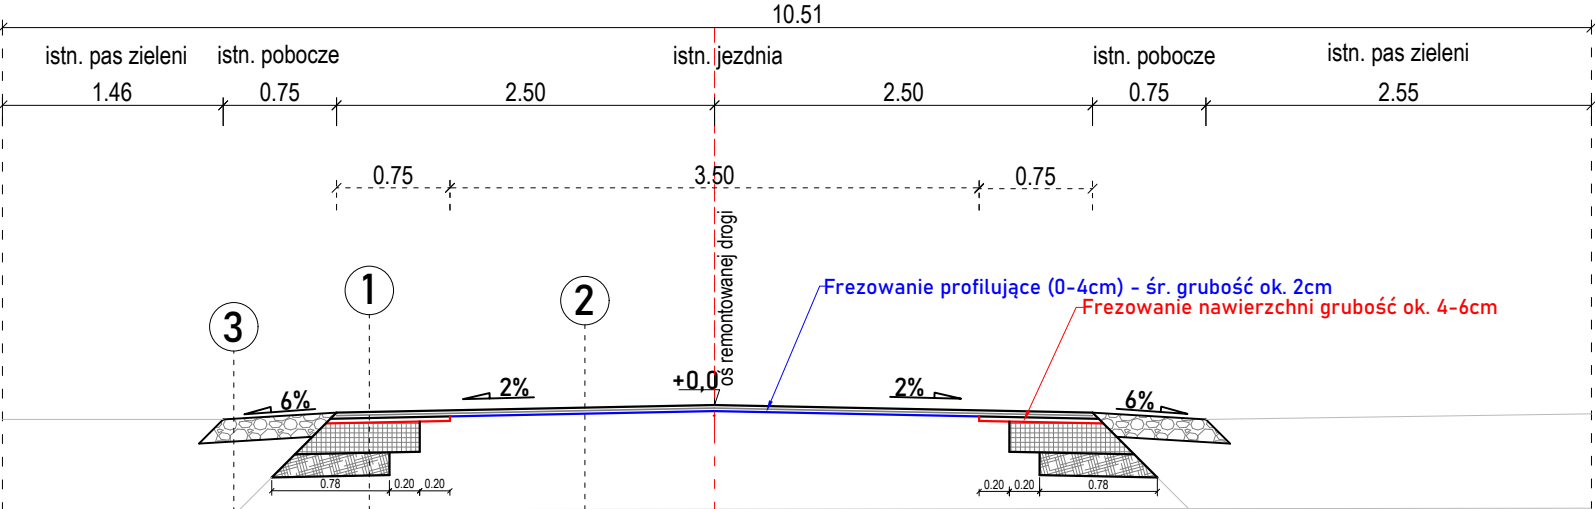


Uwaga! W miejscu gdzie ubytki są głębsze niż 5cm należy również uzupełnić w-we wyrównawczą

PRZEKRÓJ  
B-B

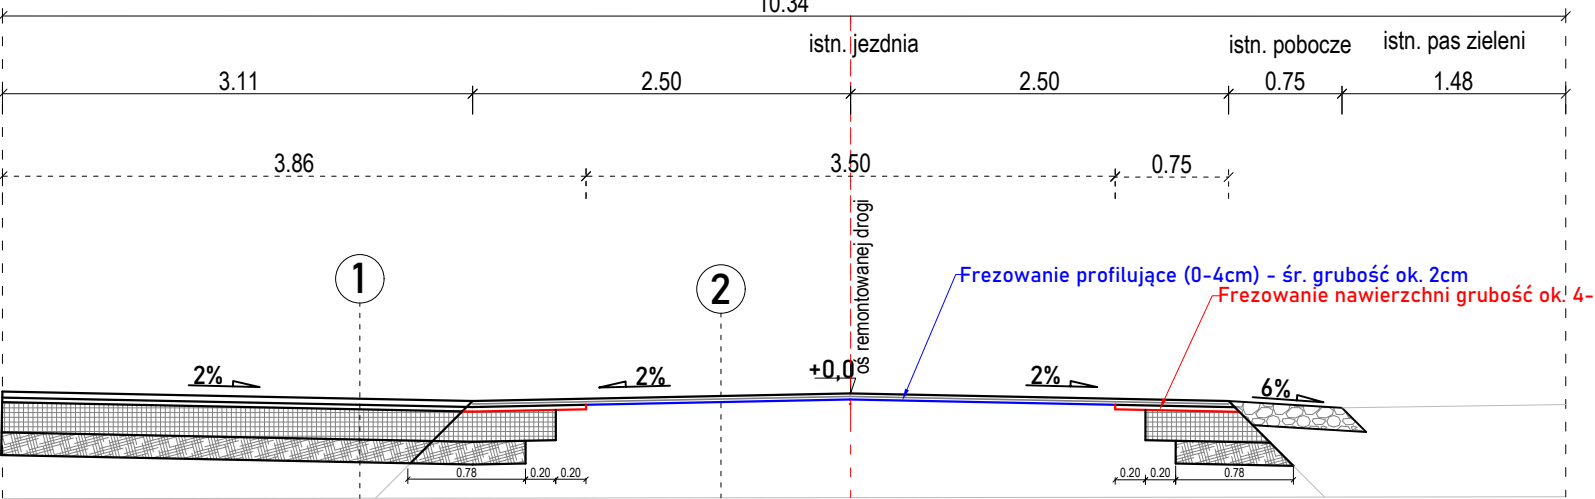

Uwaga! W miejscu gdzie ubytki są głębsze niż 5cm należy również uzupełnić w-we wyrównawczą

PRZEKRÓJ  
C-C

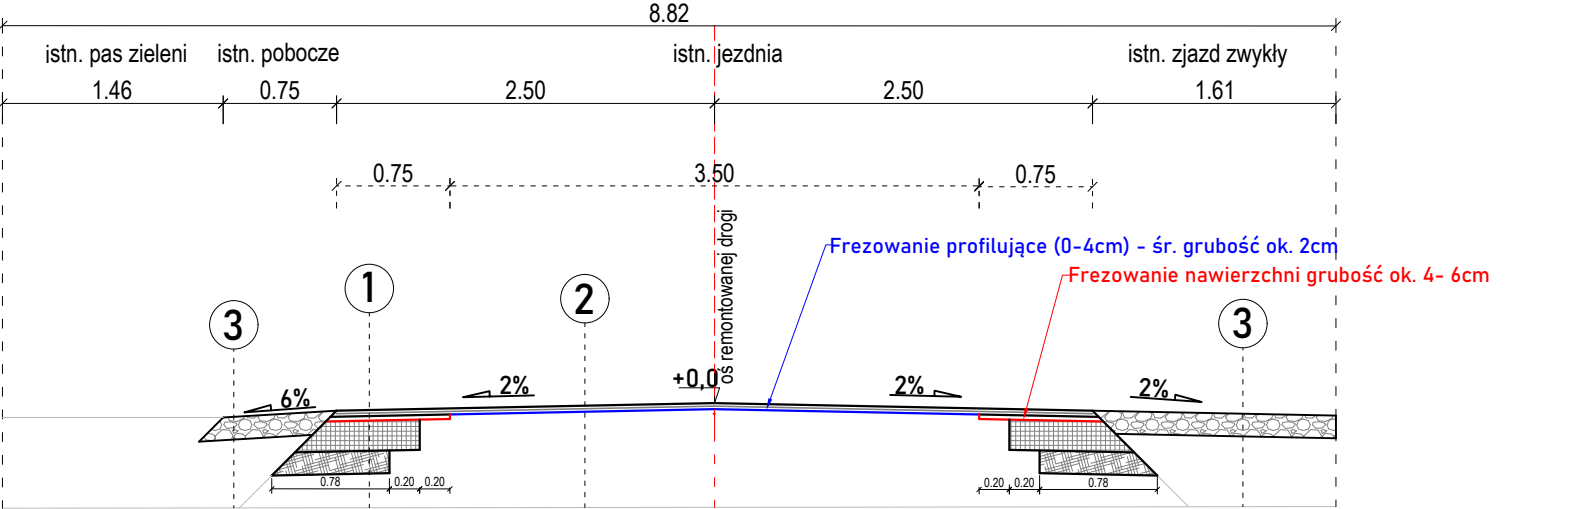

Uwaga! W miejscu gdzie ubytki są głębsze niż 5cm należy również uzupełnić w-we wyrównawczą

1	Remontowana konstrukcja KR3: nawierzchnia jezdni drogi gminnej	
	4 cm	Warstwa ścieralna - beton asfaltowy AC11S
		Warstwa przeciwspekaniowa z siatki wzmacniającej
	4 cm	Warstwa wiążąca - beton asfaltowy AC16W
2	Remontowana konstrukcja KR3: nawierzchnia jezdni drogi gminnej	
	20 cm	Podbudowa zasadnicza z mieszanki niezwiązanej z kruszywa 0/31,5mm typu C90/3
	15 cm	Podbudowa pomocnicza grunt stabilizowany cementem klasy C3/4
		Grunt rodzimy
3	Remontowana konstrukcja KR3: nawierzchnia zjazdu / pobocza	
	4 cm	Warstwa ścieralna - beton asfaltowy AC11S
		Warstwa przeciwspekaniowa z siatki wzmacniającej
		Istniejąca konstrukcja drogi gminnej
	Remontowana konstrukcja KR3: nawierzchnia zjazdu / pobocza	
	15 cm	Umocnienie nawierzchni kruszywem łamanym stabilizowanym mechanicznie 0/31,5mm
		Grunt rodzimy

Opracował:

DI PROJEKT Irmina Dyżma  
ul. Oliwkowa 1; 62-035 Błażewko  
tel.: 511-219-622  
e-mail: biuro.diprojekt@gmail.com

BIURO PROJEKTÓW INŻYNIERSKICH

DI PROJEKT

Inwestor:

Gmina Środa Wielkopolska  
ul. Daszyńskiego 5  
63-000 Środa Wielkopolska



Inwestycja:	Nakładki asfaltowe w mieście i gminie Środa Wielkopolska.			
Zadanie pn:	Remont ul.Spacerowej (dz. ewid.nr 1127/2) w mieście Środa Wielkopolska.			
Lokalizacja:	Województwo:WIELKOPOLSKIE    Gmina: Miasto Środa Wilekopolska Miasto: Środa Wielkopolska			
Nr ewid. działek	Nazwa i nr obrębu: Środa Wlkp. 302504_4.0004 Arkusz 10 działki: 302504_4.0004. 1127/2			
Element projektu:	MATERIAŁ DO ZGŁOSZENIA ROBÓT BUDOWLANYCH NIE WYMAGAJĄCYCH POZWOLENIA NA BUDOWĘ		Branża:	DROGOWA
Tytuł rysunku:	PRZEKROJE KONSTRUKCYJNE	Data: 06.2024r.	Nr rysunku: 3	Skala: 1:50
Stanowisko:	Imię i nazwisko:	Uprawnienia:		Podpis:
Projektant:	mgr inż. Irmina Dyżma	specjalność: DROGOWA nr upr.: WKP/0101/POOD/20		
Sprawdzający:	Prawo budowlane -art.20 ust.3 pkt.2			