



SCHEMAT
OGRODZENIA TYPU A

rzut przęsła

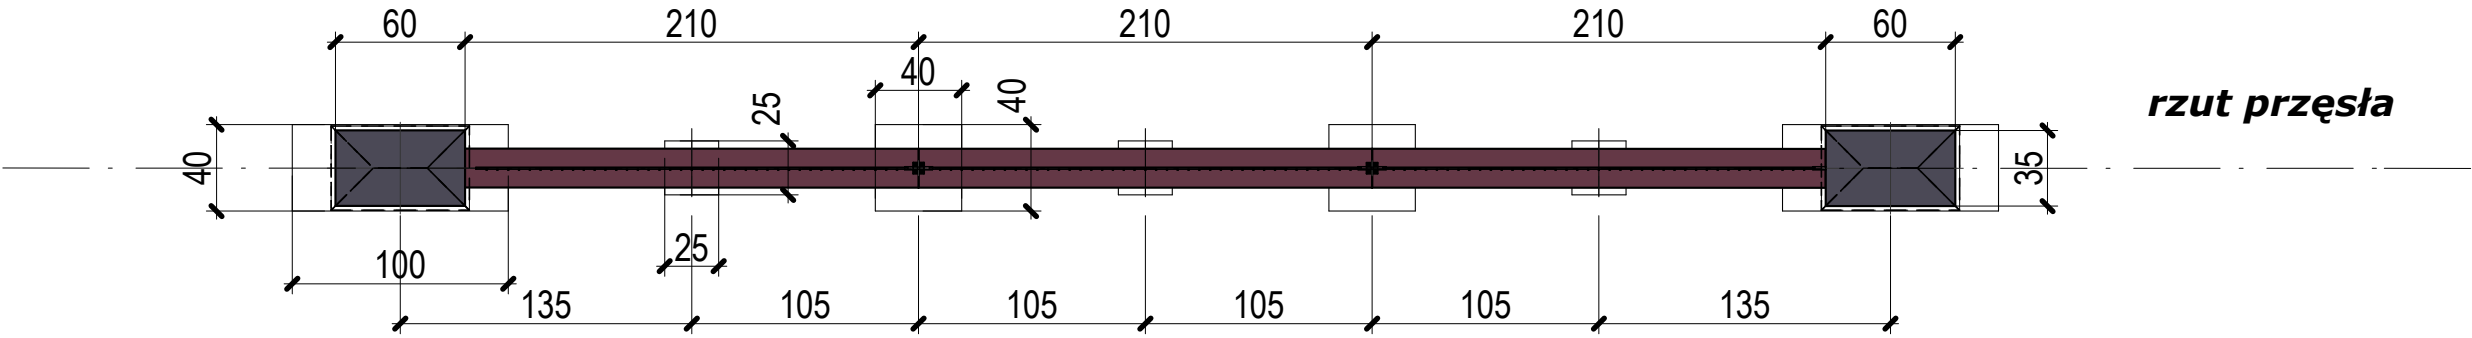

rzut przęsła

izolacja pozioma -
papa na lepiku
pod elementy prefabrykowane
ogrodzenia

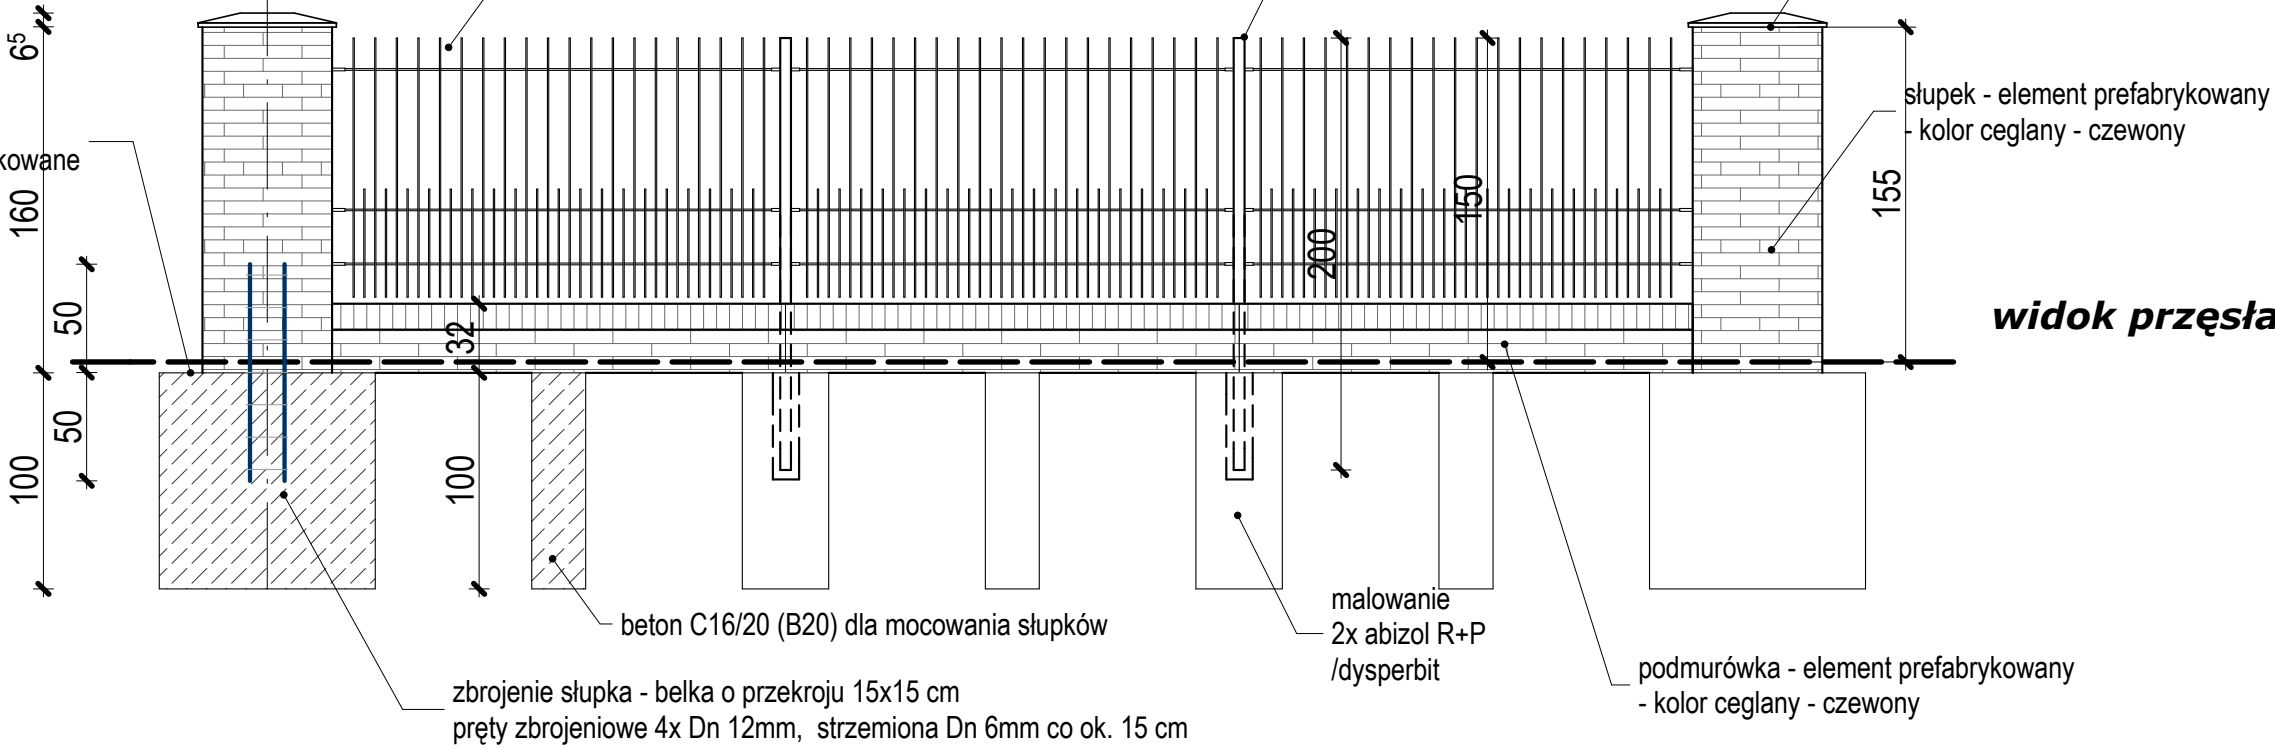

widok przęsła

panel ogrodzeniowy - z prętów stalowych,
ocynkowanych, malowanych proszkowo -
kolor np. RAL 7016 - wykonać indywidualnie

słupek stalowy 80x80mm, ocynkowany,
malowany proszkowo - kolor np. RAL 7016

daszek - element prefabrykowany
- kolor ceglany - czewony

słupek - element prefabrykowany
- kolor ceglany - czewony

beton C16/20 (B20) dla mocowania słupków

zbrojenie słupka - belka o przekroju 15x15 cm
pręty zbrojeniowe 4x Dn 12mm, strzemiona Dn 6mm co ok. 15 cm

malowanie
2x abizol R+P
/dysperbit

podmurówka - element prefabrykowany
- kolor ceglany - czewony

UWAGA !!!
Minimalna wysokość ogrodzenia 1,50m od
poziomu terenu.
Wielkość przęseł, rozstaw słupków
dostosować do warunków terenowych.
Montaż ogrodzenia zgodnie z wytycznymi
producenta ogrodzenia.



elementy stalowe
+ podmurówka klinierowa



elementy klinkierowe
+ przęsła stalowe

SKALA	1 : 35	DATA	XI	2021	NR RYS.	A.1.2a
PROJEKTANT: architektura	mgr inż. arch. Marek WALA upr. 12/OP OKK/06	OPRACOWAŁ: mgr inż. arch. Maria KIELBASA	PODPIS:		PODPIS:	
PROJEKT ARCHITEKTONICZNO - BUDOWLANY	NAZWA OBIEKTU BUDOWLANEGO BUDOWA CMENTARZA KOMUNALNEGO W ZAWADZKIEM	TYTUŁ RYSUNKU SCHEMAT OGRODZENIA TYPU A	INWESTOR: Gmina Zawadzkie ul. Dębowa 13 47-120 Zawadzkie	LOKALIZACJA: działka nr: 367/3; 3111/2 obręb Zawadzkie Miasto jednostka: Zawadzkie	46-073 Mechnice ul. Torowa 13A inż. Iwona Dołżycka kom. 00 48 - 601 385 303 e-mail: hp.domek@wp.pl NIP: 753 - 139 - 16 - 00 PROJEKTOWANIE - WYKONANSTWO	