



PRZEKRÓJE-E

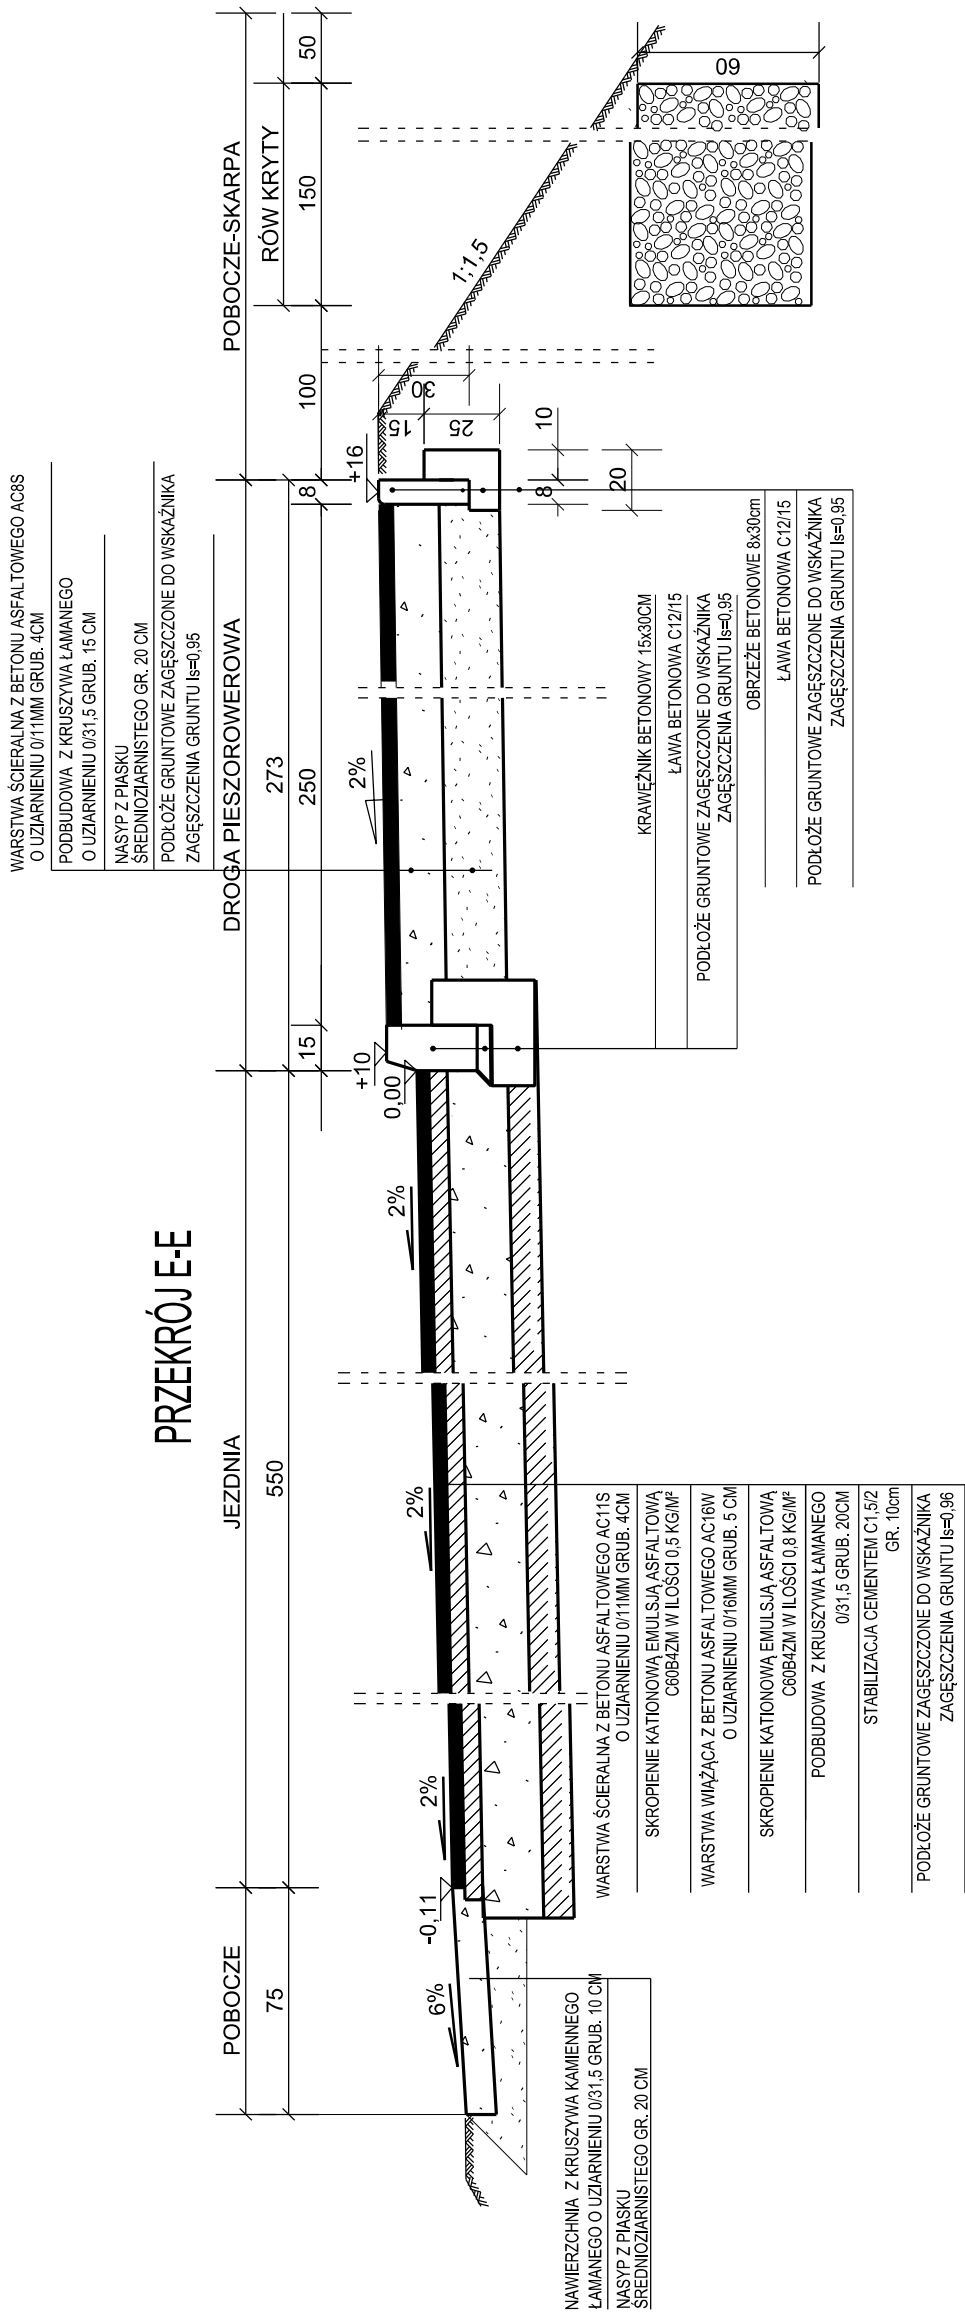

PRZEKRÓJ F-F

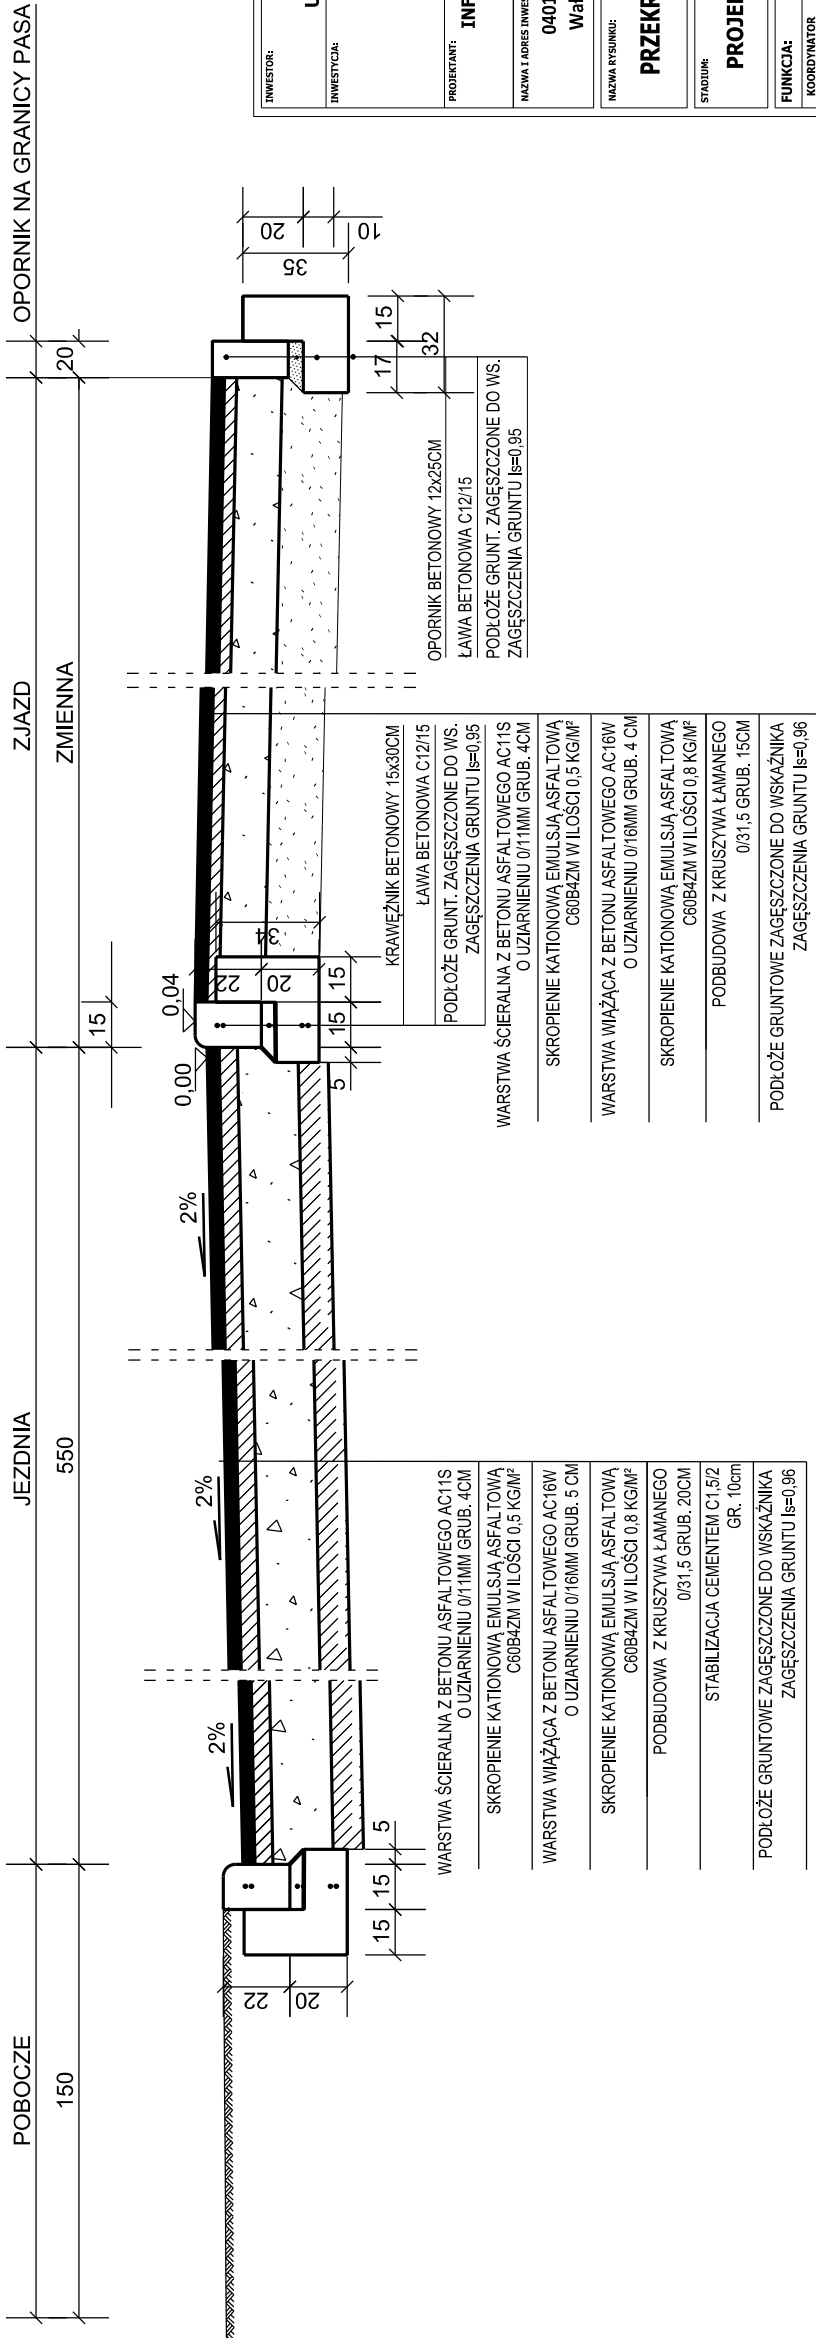

INWESTOR:		GMINA GRUDZIĄDZ 86-300 GRUDZIĄDZ UL. WYBICKIEGO 38	
INWESTYCJA:		ROZBUDOWA DRÓG GMINNYCH: 040148C, 040511C 040512C oraz 040513C Waldowo Szlacheckie Mały Rudnik gmina Grudziądz	
PROJEKTANT:		INFRASTRUKTURA PROJEKTOWANIE I NADZÓR MAREK BUKOWSKI MICHAŁE 123F 86-134 DRAGACZ	
NAZWA I ADRES INWESTYCJI:		040148C, 040511C 040512C oraz 040513C Waldowo Szlacheckie Mały Rudnik	
NAZWA TYTUŁU:		PRZEKROJE KONSTRUKCYJNE	
SKALA:		1:25	
MARAŻA:		Drogowa	
STADIUM:		DATA: 20.03.2023	
FUNKCJA:		AUTOR:	
KORDYNATOR PROJEKTANT		mgr inż. Marek Bukowski	
SPECJALNOŚĆ		NR UPRAWNIENI	
DROGOWA BEZ OGRANICZEŃ		KUP/01.23/POOD/06	
D_2_3		PODPIS	