


PRZEKRÓJ TYPOWY PROJEKTOWANY
od km 1+620 do km 2+430

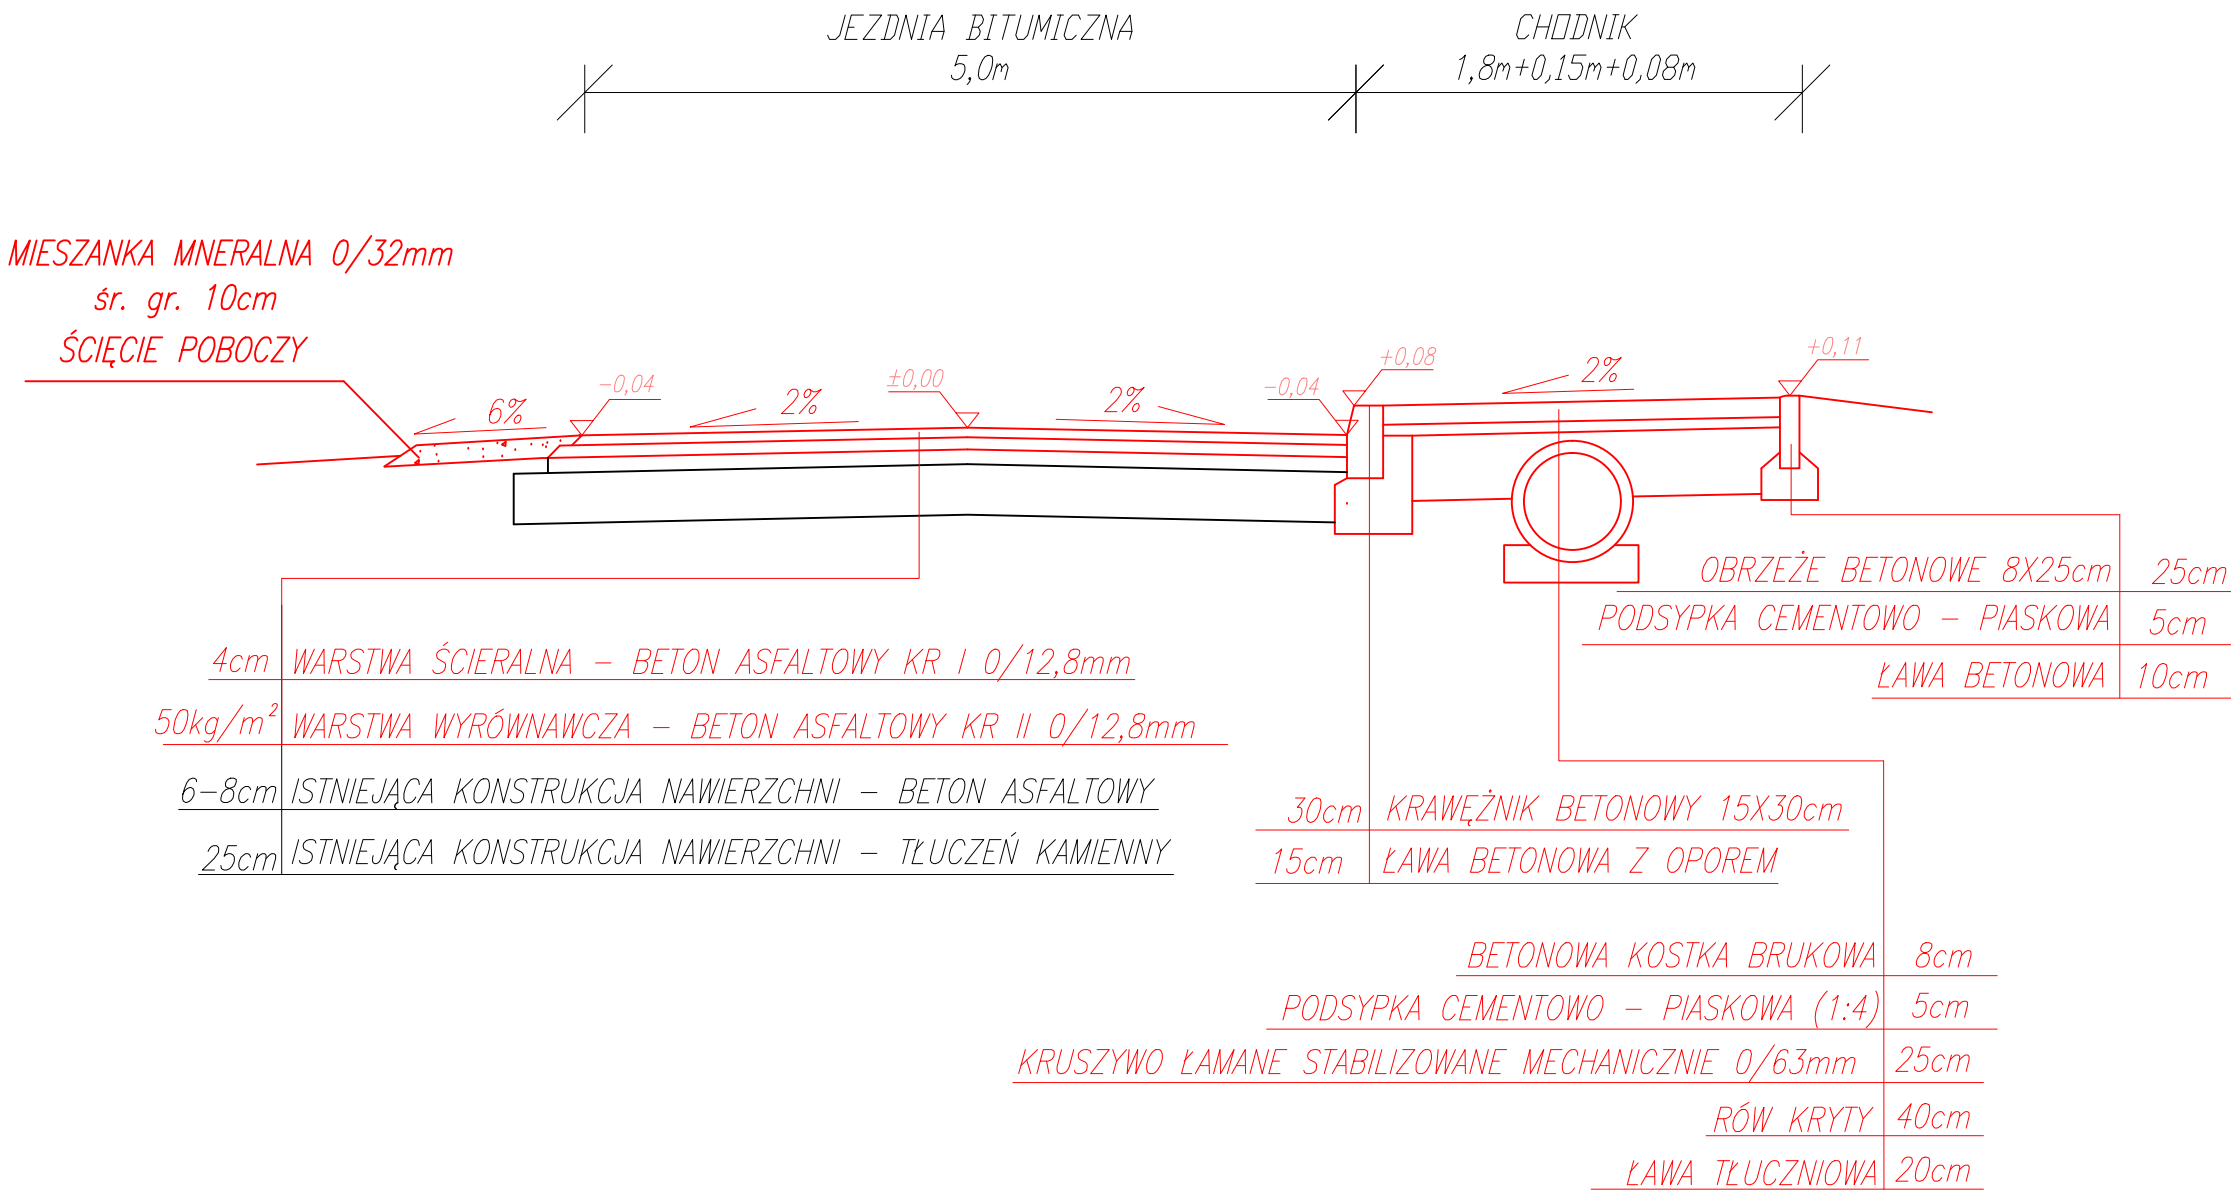

Nazwa opracowania:
"Przebudowa drogi gminnej nr 371015Tw miejscowości Tuklęcz"

Adres obiektu: Gmina: RYTWIANY, Powiat: STASZOWSKI, Województwo: ŚWIĘTOKRZYSKIE

Jednostka projektująca:

db projekt
Konrad Gądek
ul. Jana Pawła II 3/28
28-200 Staszów

Zlecniodawca:

Gmina Rytwiany
ul. Staszowska 15
28-236 Rytwiany

Tytuł rysunku:
Przekrój typowy projektowany skala 1:20 Nr rys.:1b Data opracowania: 2023r.

	Funkcja:	Imię i nazwisko:	Nr upr.	Podpisy:
Opracował:	Projektant:	mgr inż. Konrad Gądek	SWK/0069/PBD/17	