


PRZEKRÓJ TYPOWY
PROJEKTOWANY
od km 0+450 do km 0+910

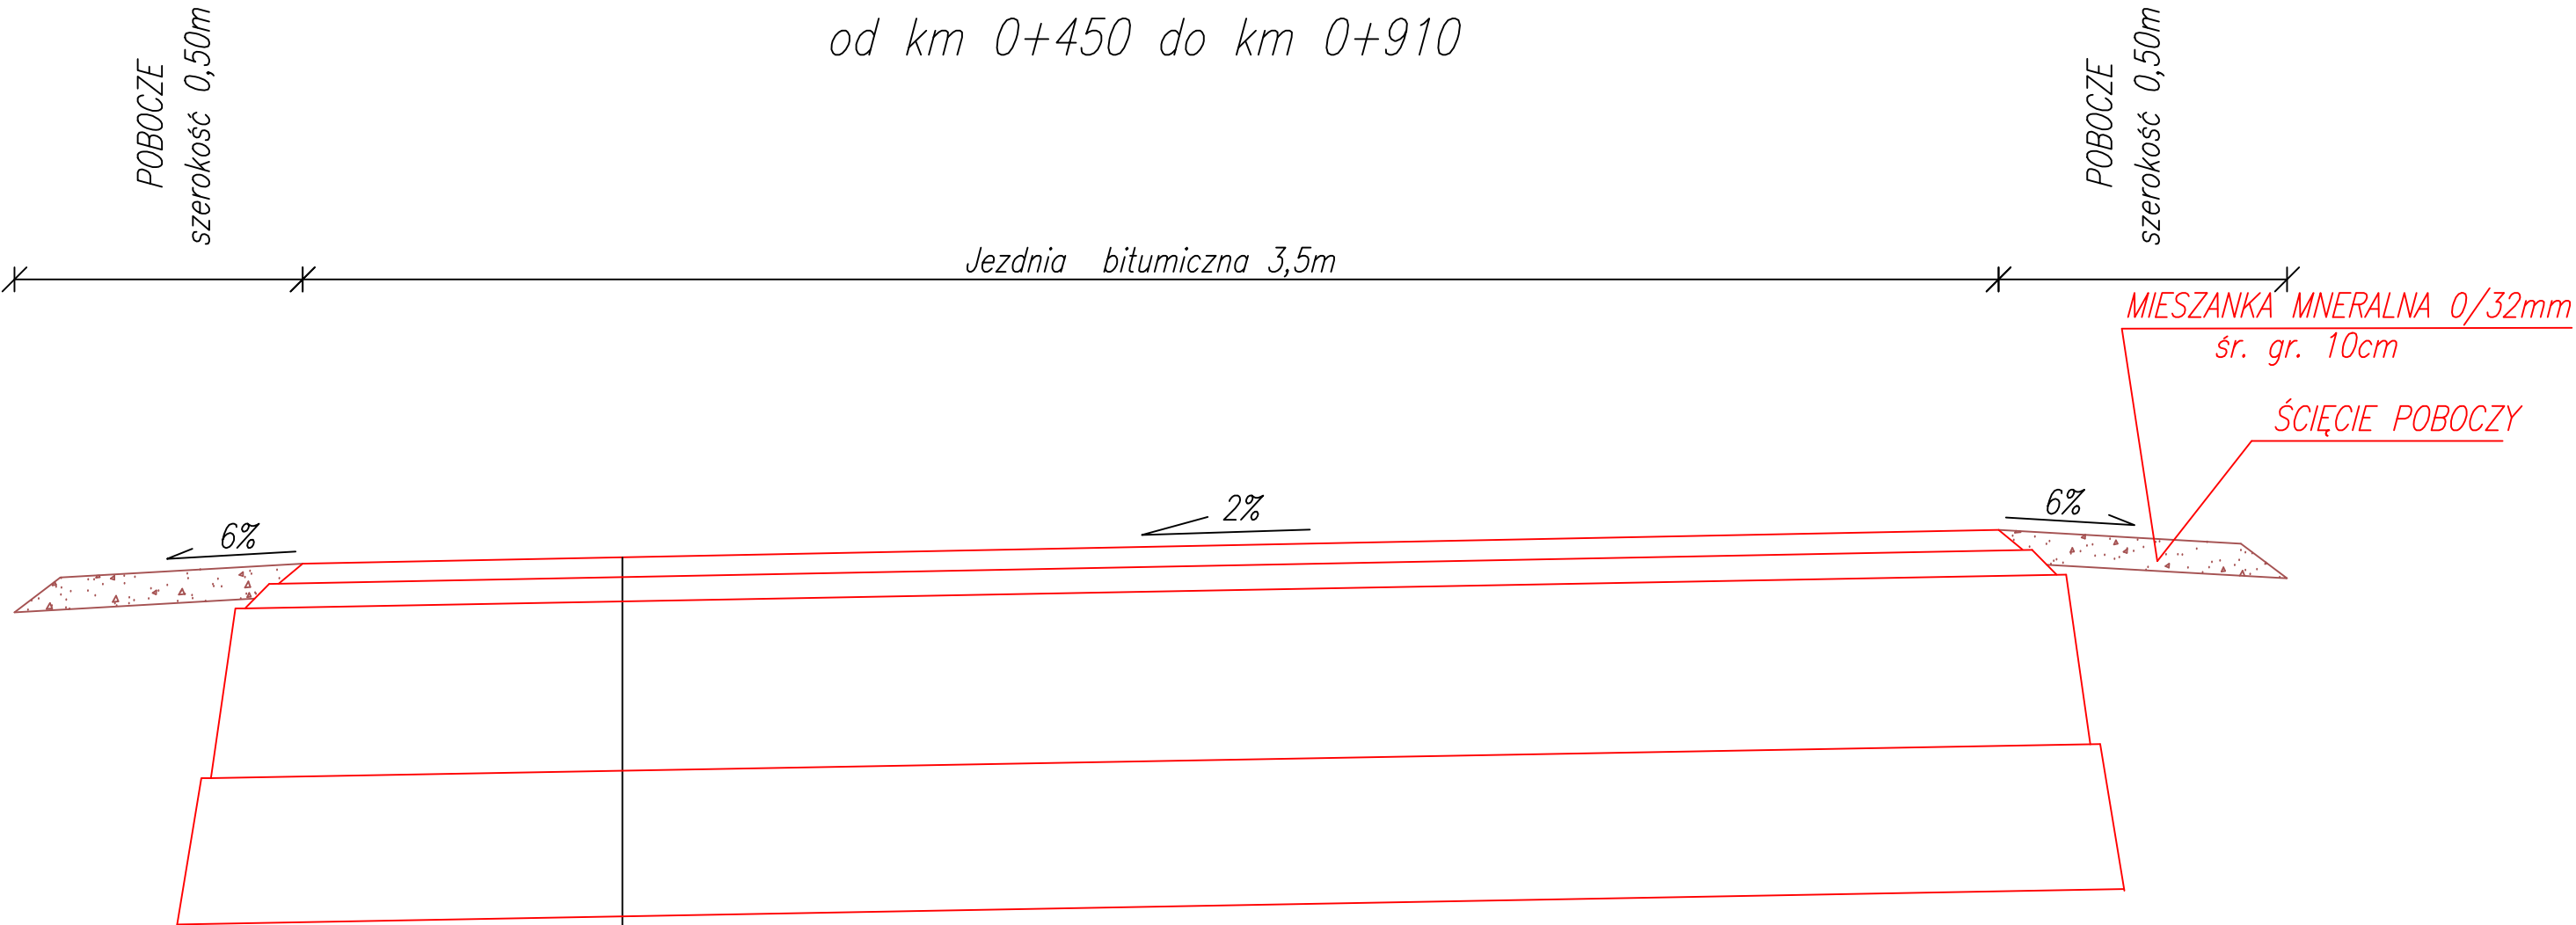

4cm	WARSTWA ŚCIERALNA – BETON ASFALTOWY KR I–II 0/12,8mm
4cm	WARSTWA WIĄŻĄCA – BETON ASFALTOWY KR I–II 0/12,8mm
25cm	PODBUDOWA Z KRUSZYWA KAMIENNEGO 0/63,5
25cm	STABILIZACJA GRUNTU CEMENTEM $R_m=2,5MPa$

Nazwa opracowania: <i>Remont drogi gminnej nr 371014T w miejscowości Rytwiany od km 0+450 do 0+910.</i>				
Adres obiektu: Gmina: RYTWIANY, Powiat: STASZOWSKI, Województwo: ŚWIĘTOKRZYSKIE				
Jednostka projektująca: db projekt Konrad Gądek ul. Jana Pawła II 3/28 28-200 Staszów		Zleceniodawca: Gmina Rytwiany ul. Staszowska 15 28-236 Rytwiany		
Tytuł rysunku: Przekrój typowy projektowany skala 1:20 Nr rys.:6 Data opracowania: 2023r.				
Opracował:	Funkcja:	Imię i nazwisko:	Nr upr.	Podpisy:
	Projektant:	mgr inż. Konrad Gądek	SWK/0069/PBD/17	