


# RZUT LOKALU - OGÓLNOBUDOWLANE

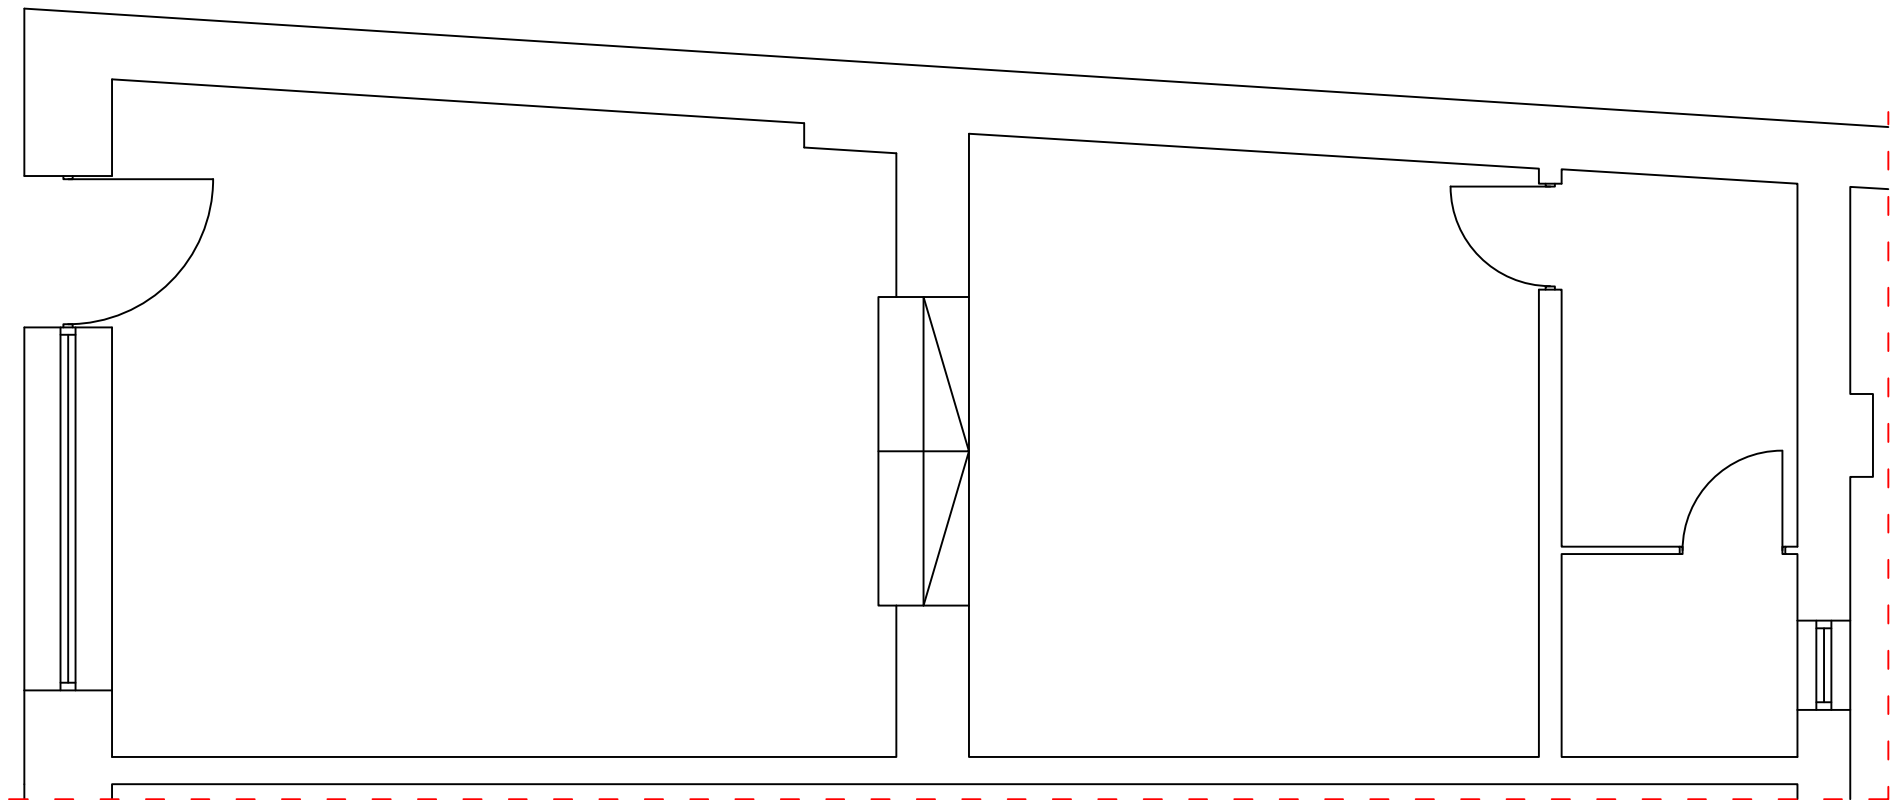

Rzut lokalu - ogólnobudowlane					
Obiekt:	Lokal w budynku mieszkalno-użytkowym, wielorodzinny pl. J. Metziga 32 64-100 Leszno			Inwestor: MZBK ul. J. Dekana 10 64-100 Leszno	
Temat:	Remont lokalu użytkowego				
Sporządził:		Uprawnienia:	Podpis:	DATA:	11/2023
Tech. Bud. Mieczysław Pachura		364/82/Lo		SKALA:	1:50
				RYS. NR:	3