


Mapa w skali 1:500

Jednostka ewidencyjna: Sompolno miasto  
Obręb: SOMPOLNO

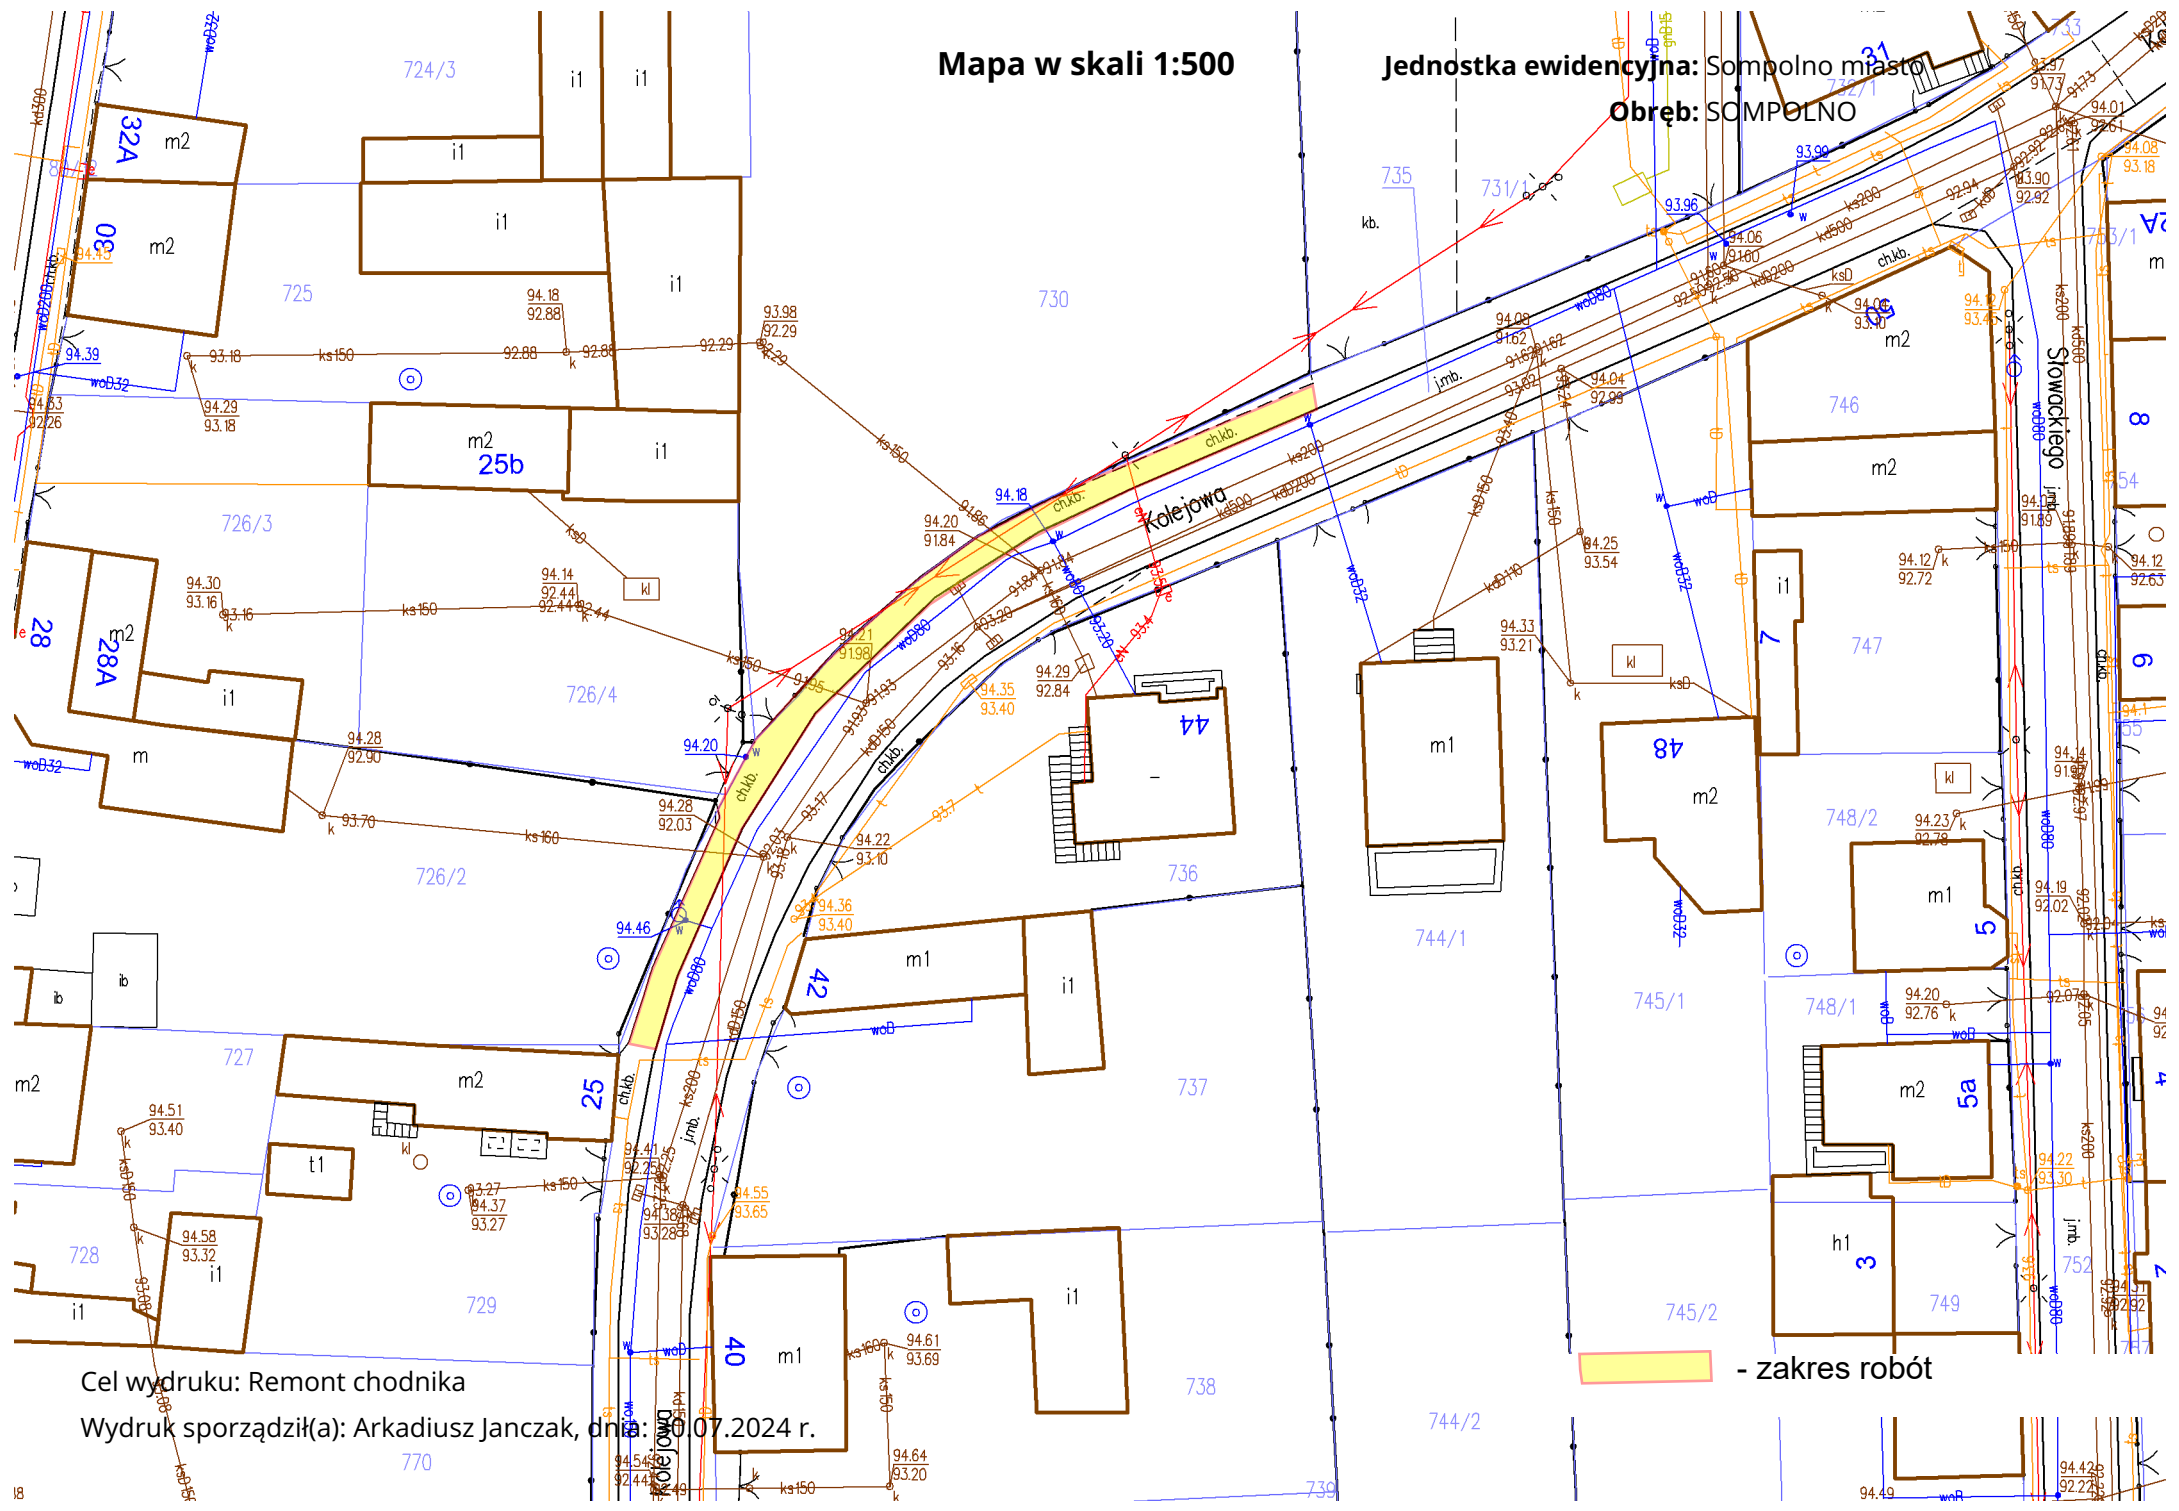

Cel wydruku: Remont chodnika

Wydruk sporządził(a): Arkadiusz Janczak, dnia: 01.07.2024 r.

- zakres robót