


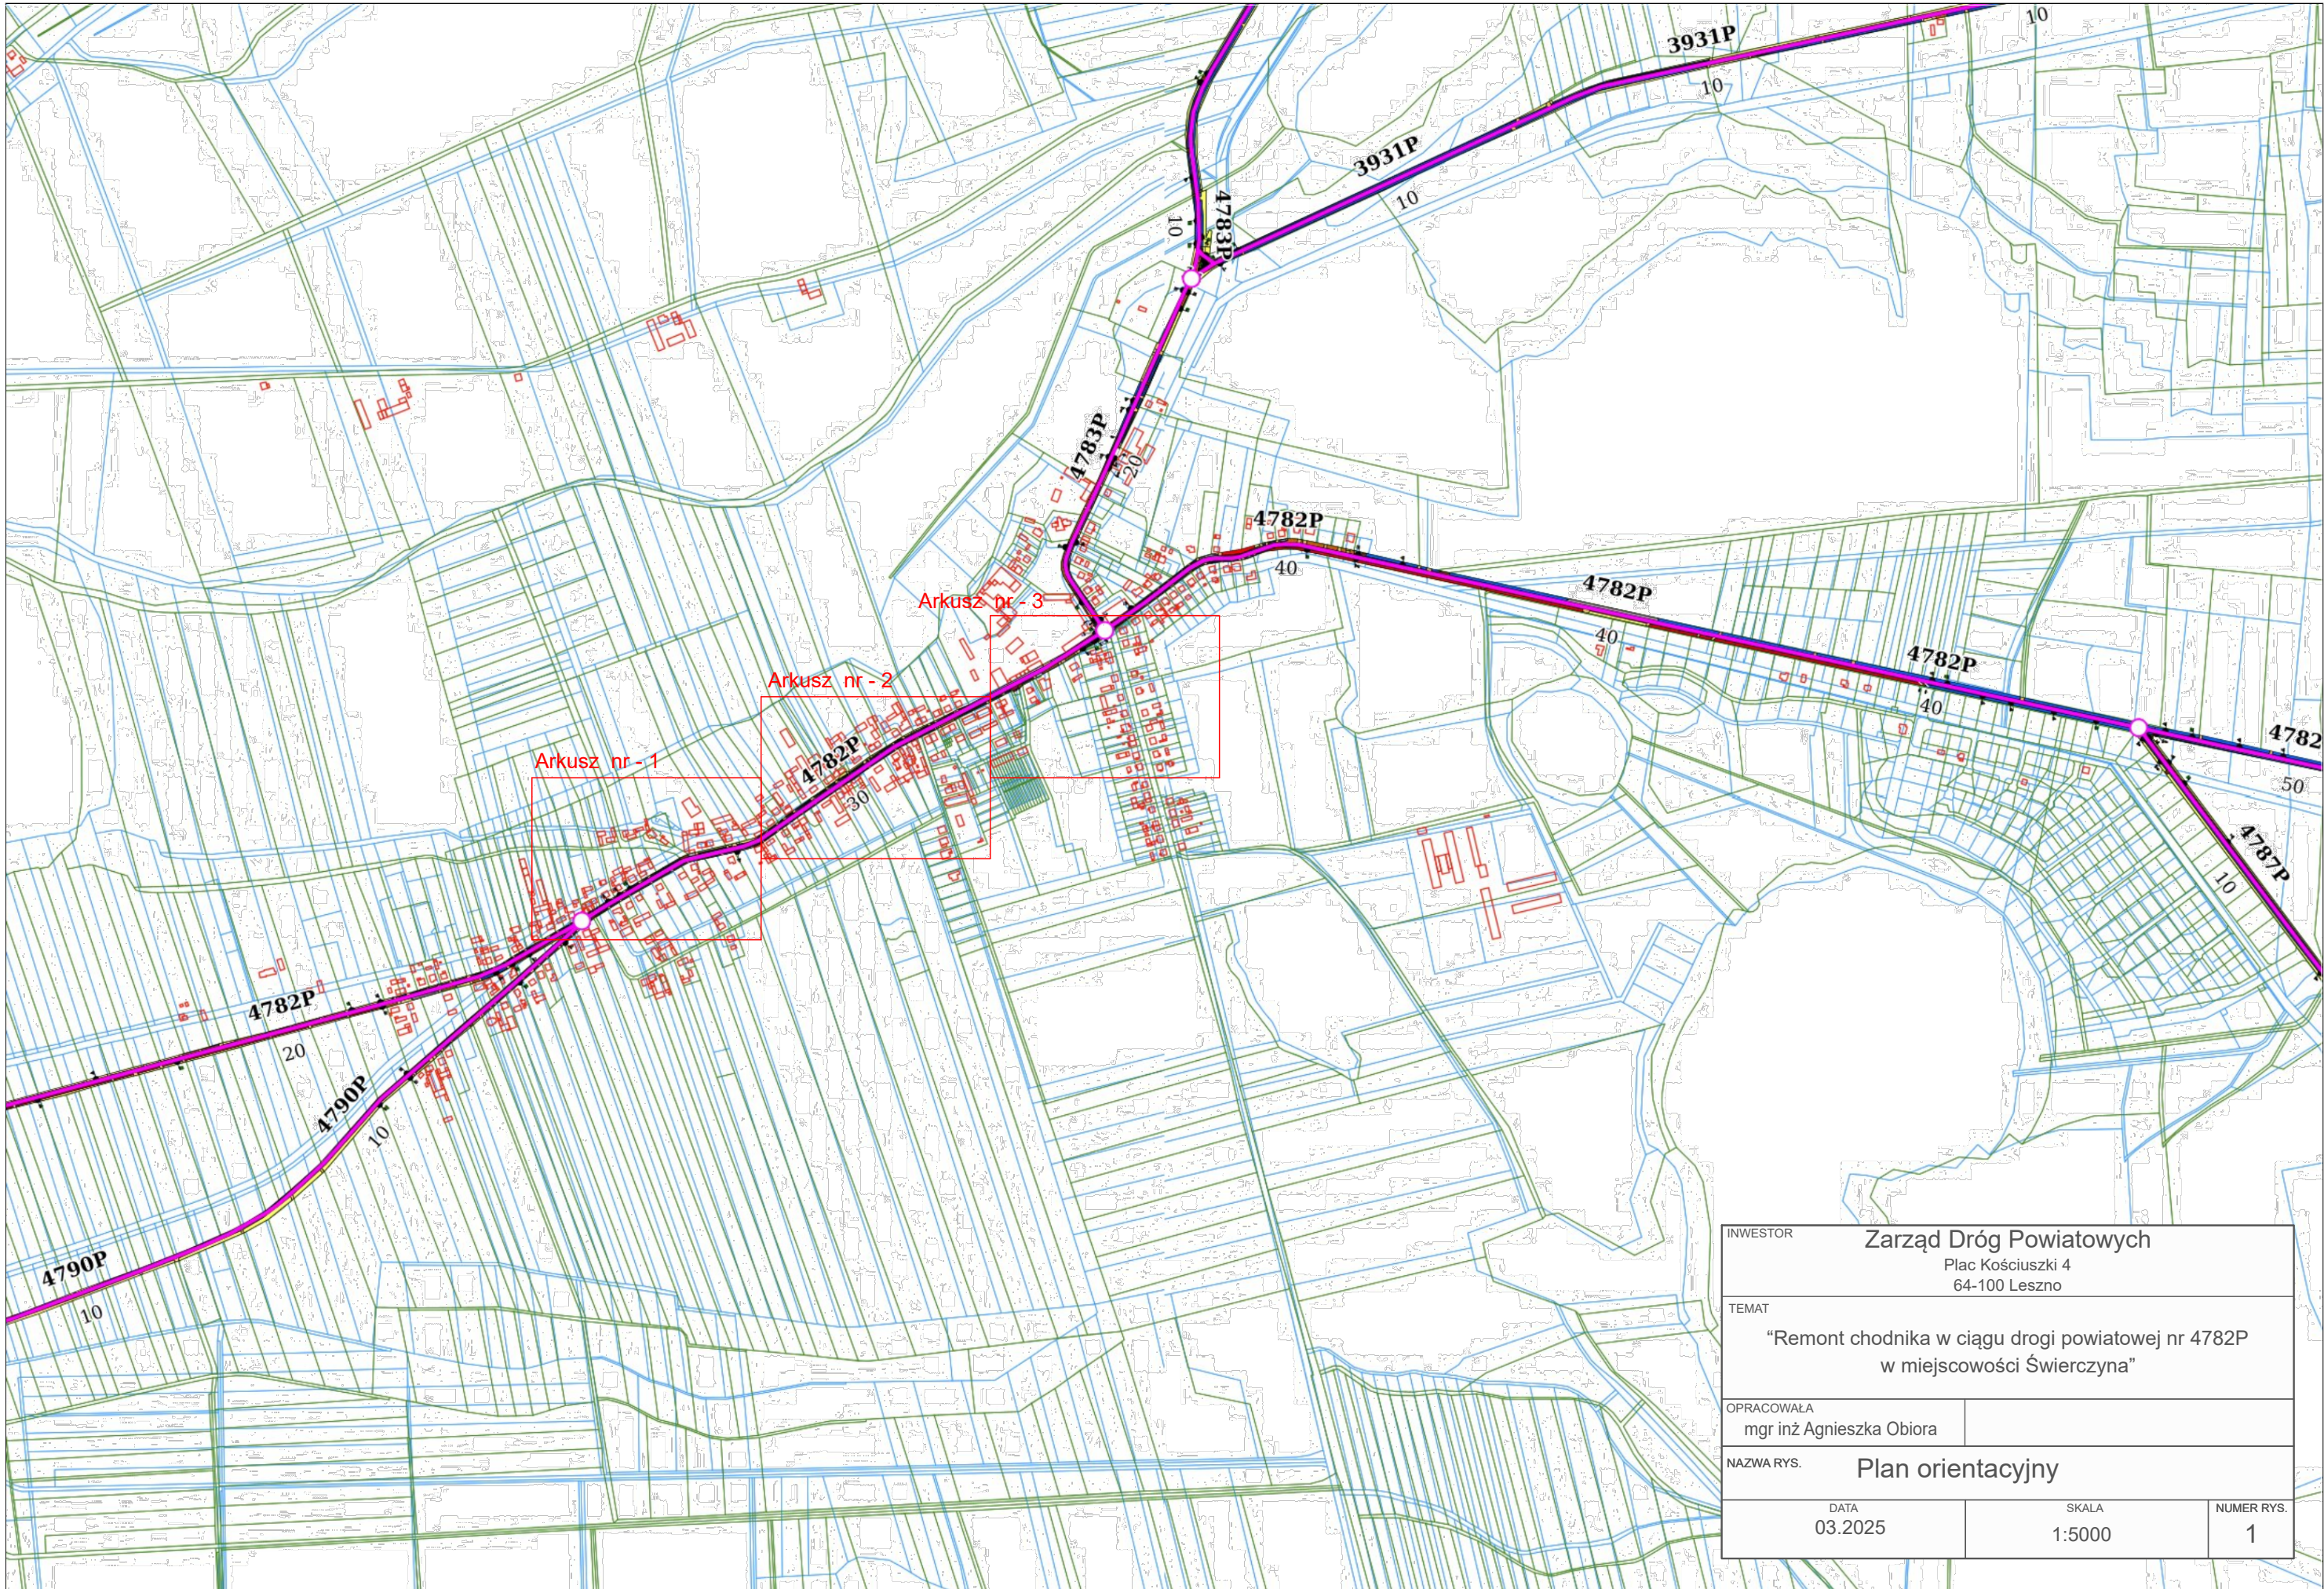

INWESTOR	Zarząd Dróg Powiatowych Plac Kościuszki 4 64-100 Leszno		
TEMAT	"Remont chodnika w ciągu drogi powiatowej nr 4782P w miejscowości Świerczyna"		
OPRACOWAŁA	mgr inż Agnieszka Obiora		
NAZWA RYS.	Plan orientacyjny		
DATA	03.2025	SKALA	1:5000
		NUMER RYS.	1