RURA OSŁONOWA DO RUROCIĄGÓW ŚREDNICA ZGODNA Z WY

(W PRZYPADKU INSTALACJI GAZOWEJ STOSOWA
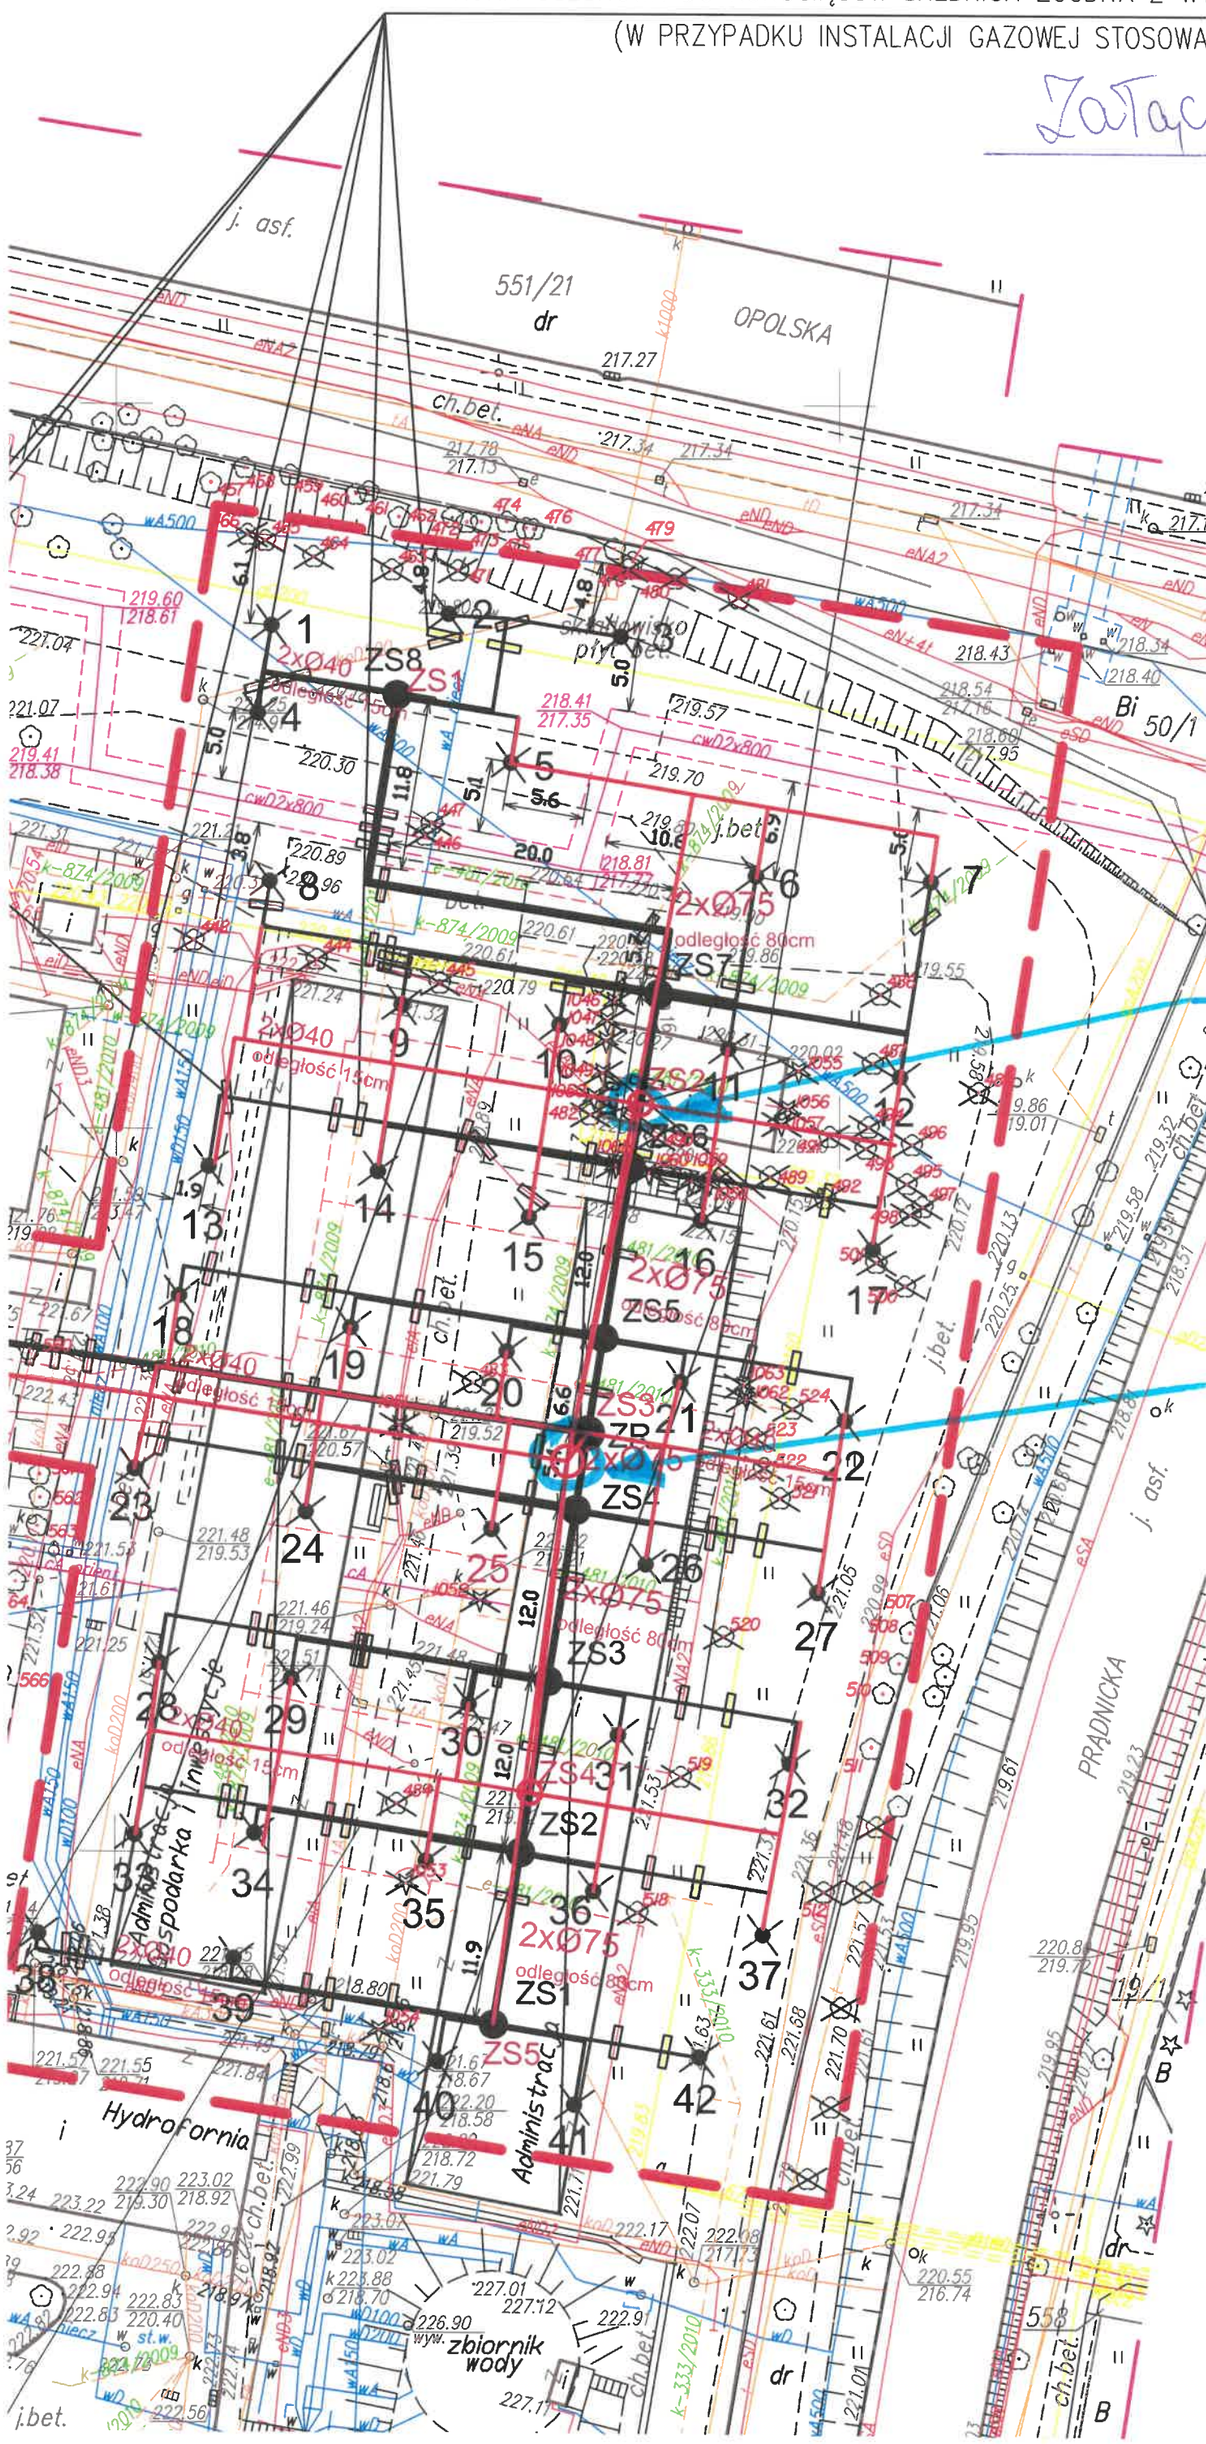
Załącznik nr 1