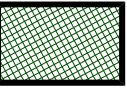
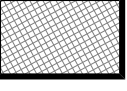
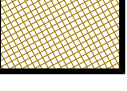
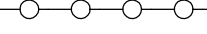

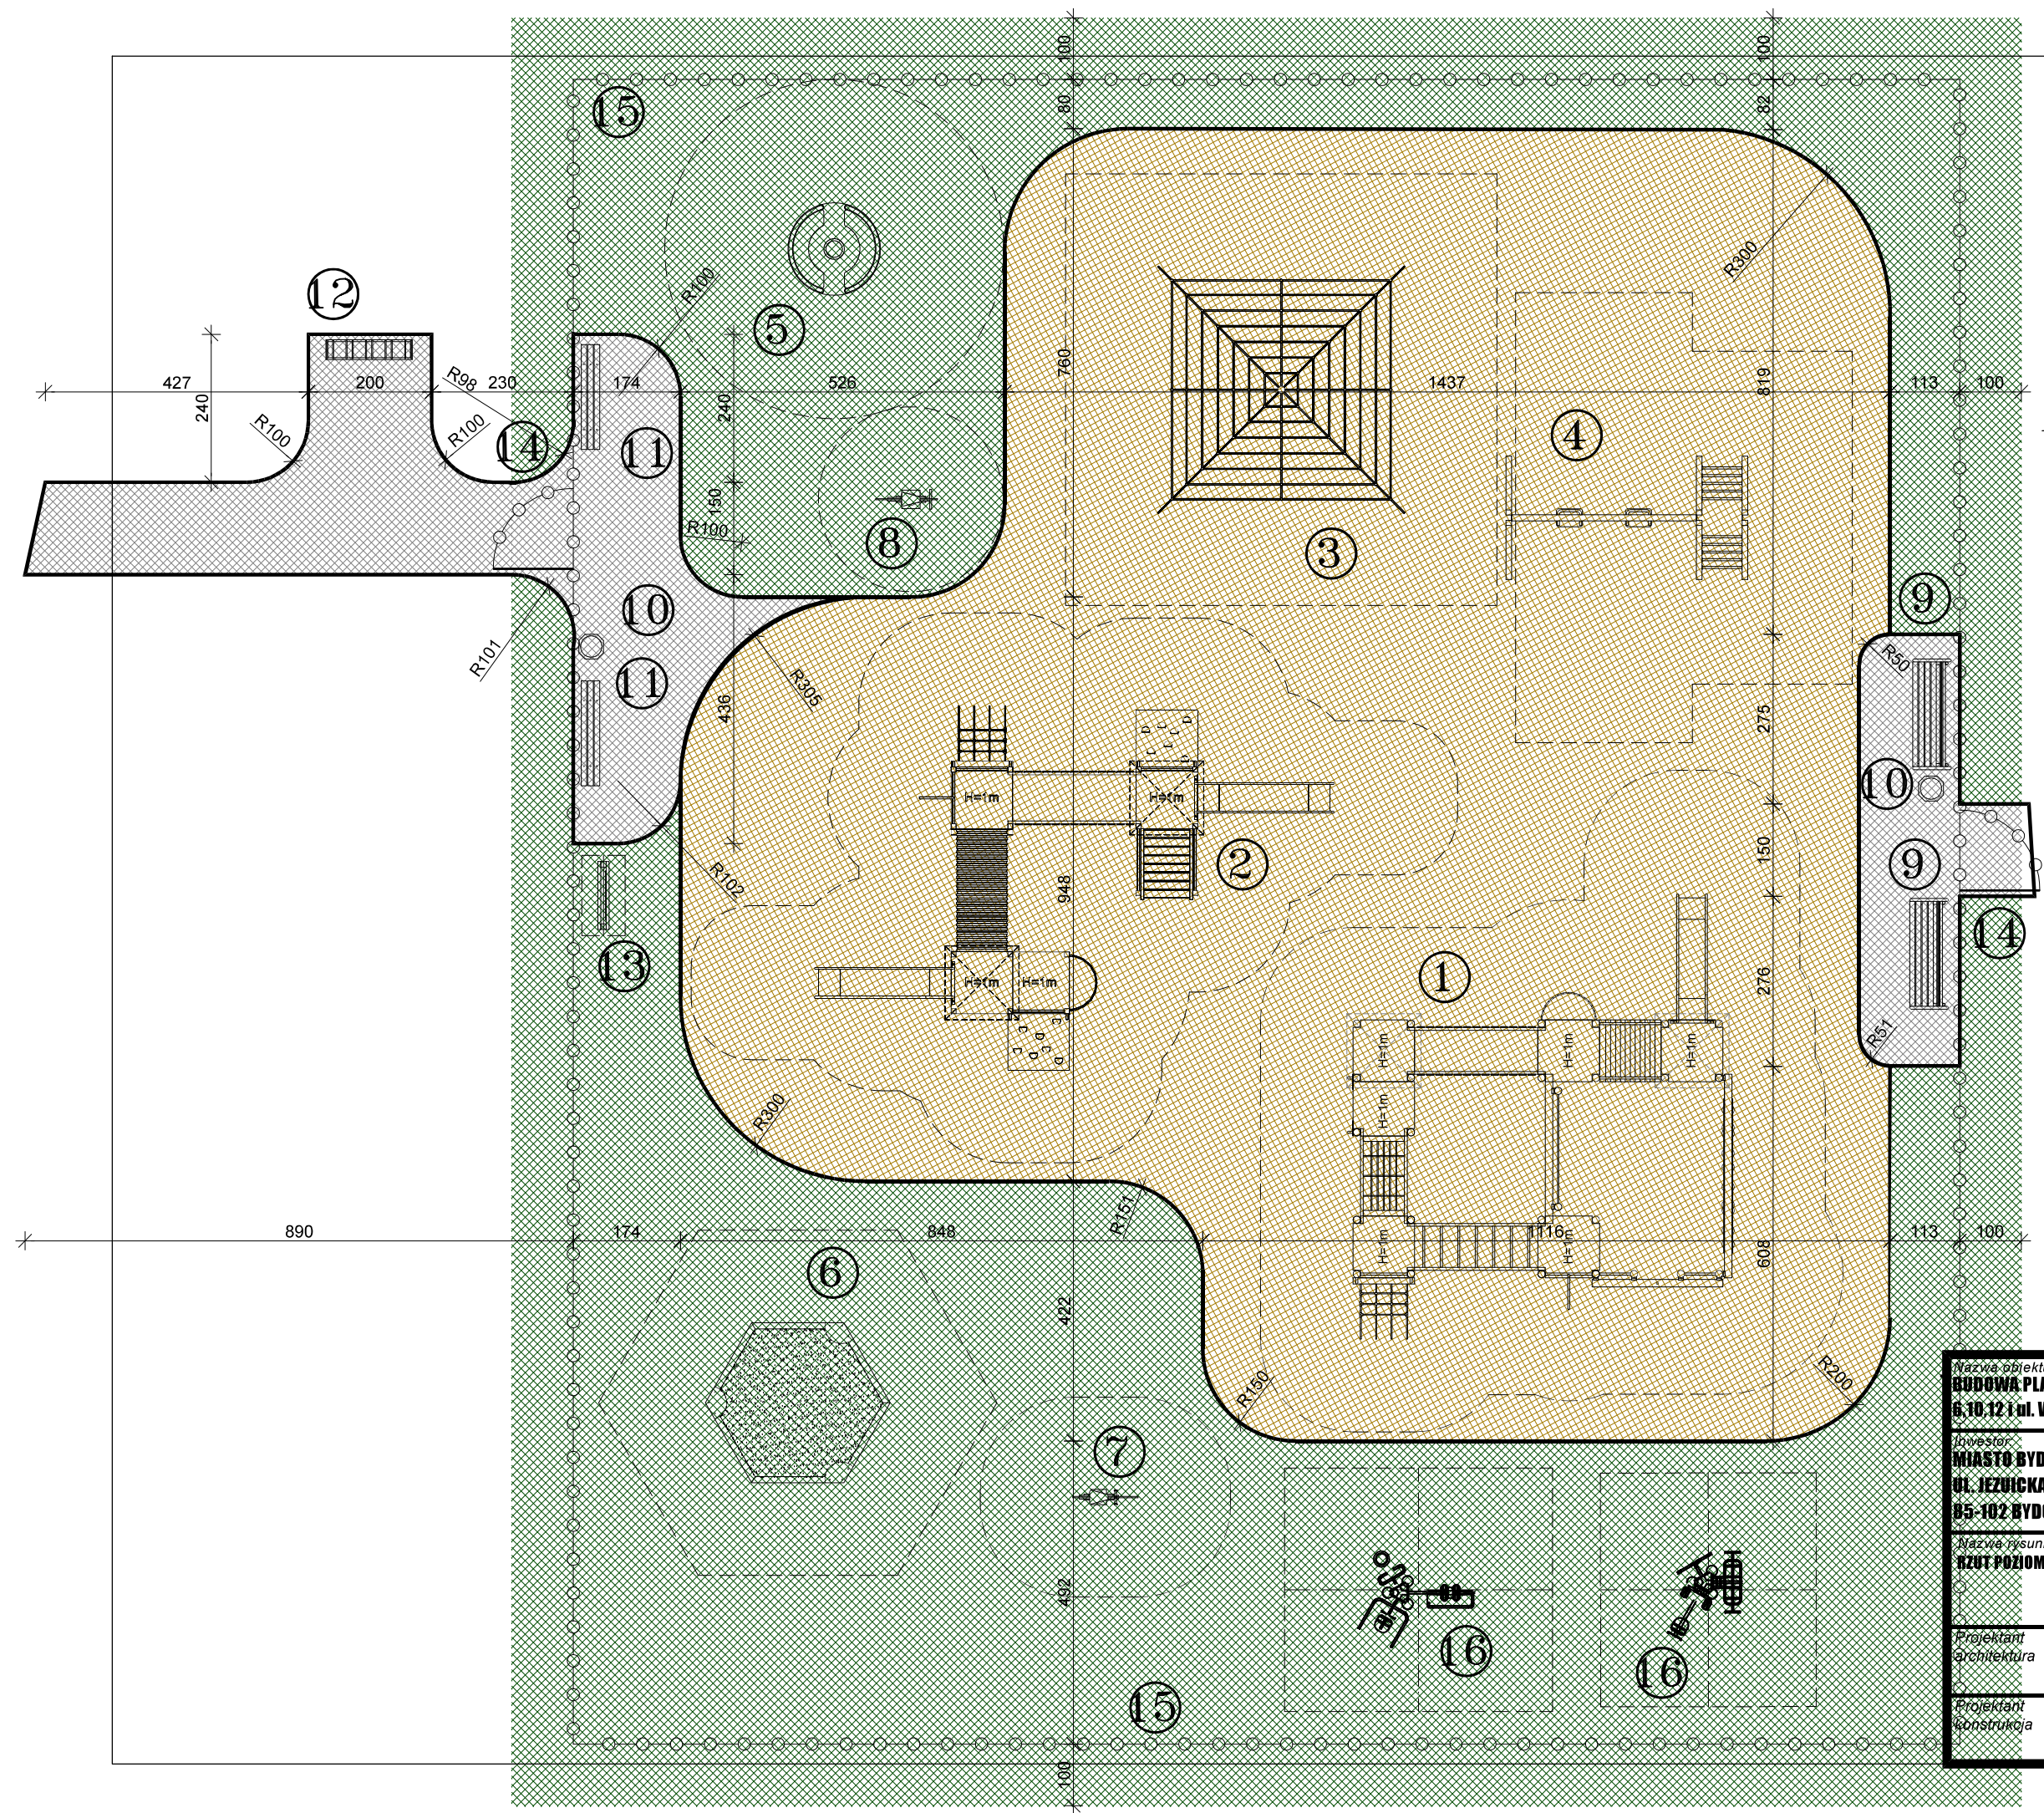


LEGENDA:

-  - nawierzchnia trawiasta 347m²
-  - nawierzchnia z polbruku 54m²
-  - nawierzchnia z piasku płukanego 332m²
-  - projektowane ogrodzenie h=1,2m 99m
-  - projektowane obrzeża trawnikowe 6x20cm 105,50m na łukach obrzeża z palisad kwadratowych bądź prostokątnych 32,50m

1. Zestaw zabawowy nr 1
2. Zestaw zabawowy nr 2
3. Linearium piramida
4. Huśtawka z drabinką
5. Karuzela
6. Piaskownica
7. Bujak 1
8. Bujak 2
9. Ławka z oparciem
10. Kosz betonowy
11. Ławka bez oparcia
12. Stojak na rowery
13. Tablica
14. Furtka
15. Ogrodzenie panelowe
16. Urządzenie fitness 3-stanowiskowe



Nazwa obiektu budowlanego BUDOWA PLACU ZABAW NA OS. STARY FORDON PRZY UL. OSIEDLOWEJ 6, 10, 12 I UL. WOLNEJ 7 W BYDGOSZCZY.		
Inwestor MIASTO BYDGOSZCZ UL. JEZUICKA 1 85-102 BYDGOSZCZ	lokalizacja: działka nr ewid. 345 obręb 339, ul. Osiedłowa 6,10,12 ul. Wolna 7, Bydgoszcz	
Nazwa rysunku RZUT POZIOMY PLACU ZABAW		Rys. nr. A1 Skala 1:100
Projektant architektura inż. Piotr Schulz upr. arch.-konstr. GP-KZ-7342/ 148/93, GP-KZ-7342/149/93	Data, podpis: 24.06.2016	
Projektant konstrukcja mgr inż. Artur Tusznio spec. konstr.-budowlana nr upr. KUP/0004/P00K/14	Data, podpis: 24.06.2016	