




elewacja południowa

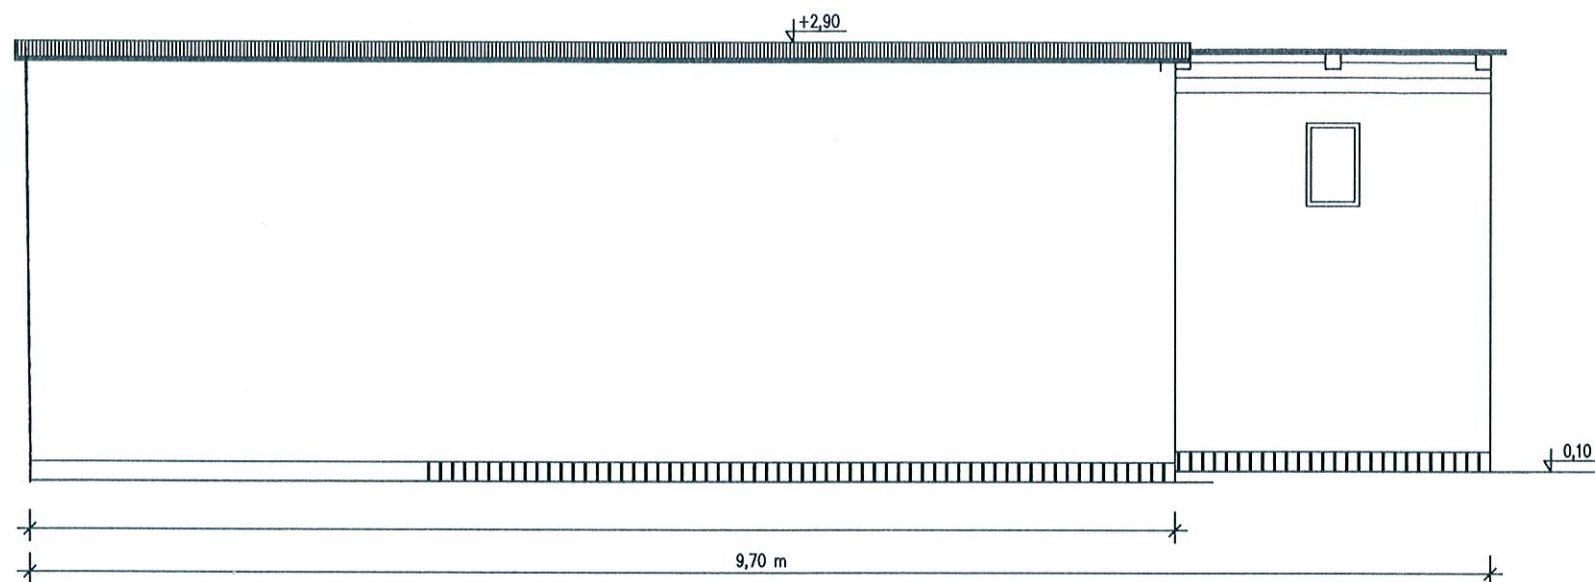


elewacja wschodnia

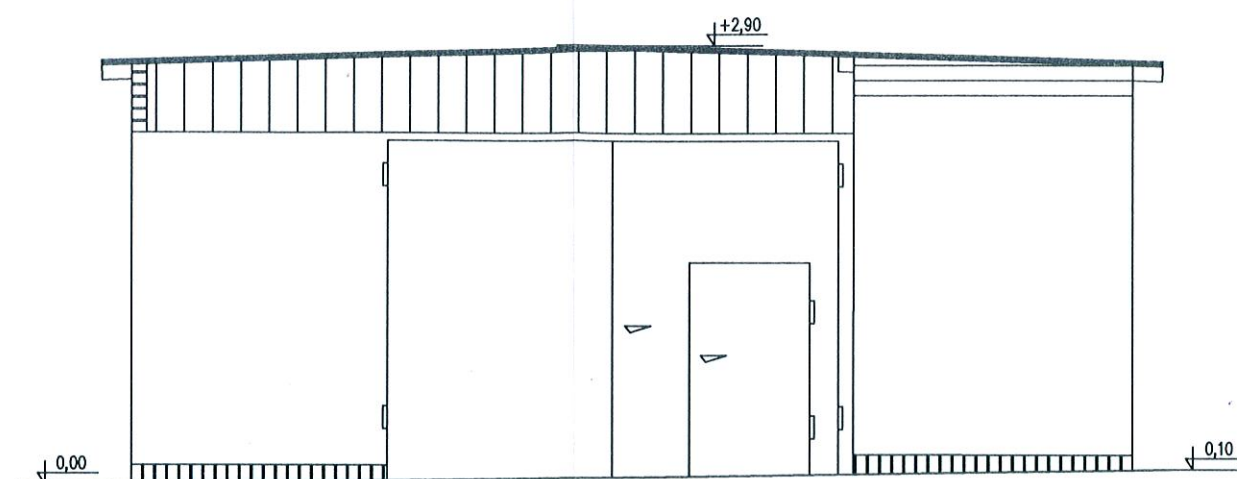


elewacja północna

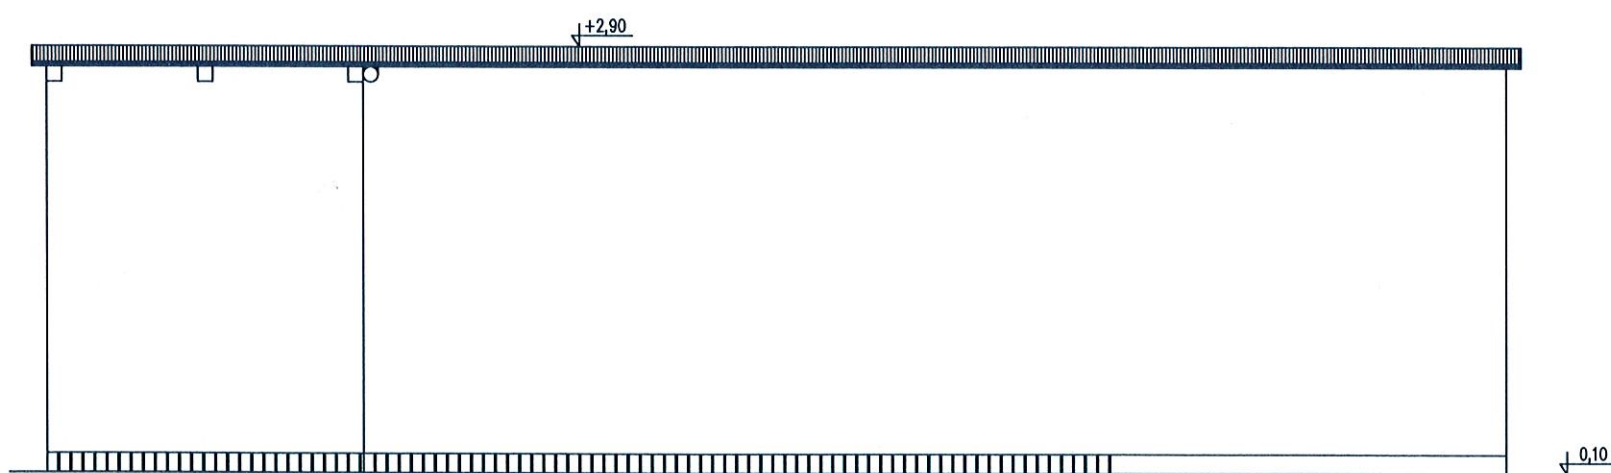


elewacja zachodnia

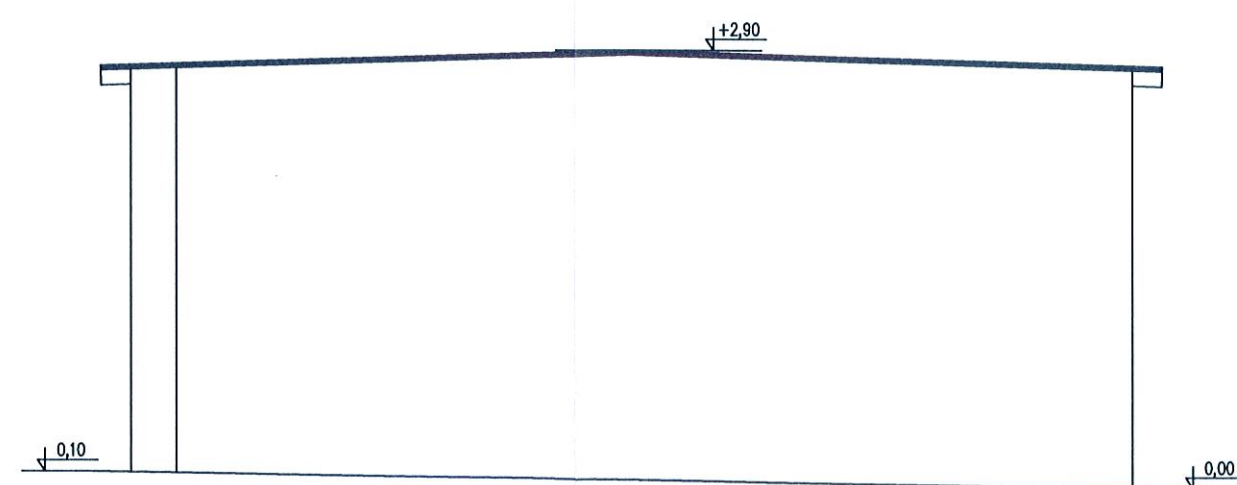


<b>Opracował:</b>	mgr inż. Maciej Kosal upr. do kier. rob. bud. bez ogr. w specj. konstr.-bud. DOŚ/0310/WBKb/19	<b>Podpis:</b>		<b>Data:</b>	04.10.2023 r
<b>Inwestor:</b>	Urząd Gminy Lubawka Plac Wolności 1, 58-420 Lubawka			<b>Stadium:</b>	---
<b>Temat:</b>	Opis rozbiórki budynku gospodarczego - garażu dz. nr 243 obr. 0014 Uniemysł			<b>Skala:</b>	1:50
<b>Tytuł rys.:</b>	Widok elewacji - stan przed zawaleniem			<b>Nr. rys.:</b>	2


elewacja południowa

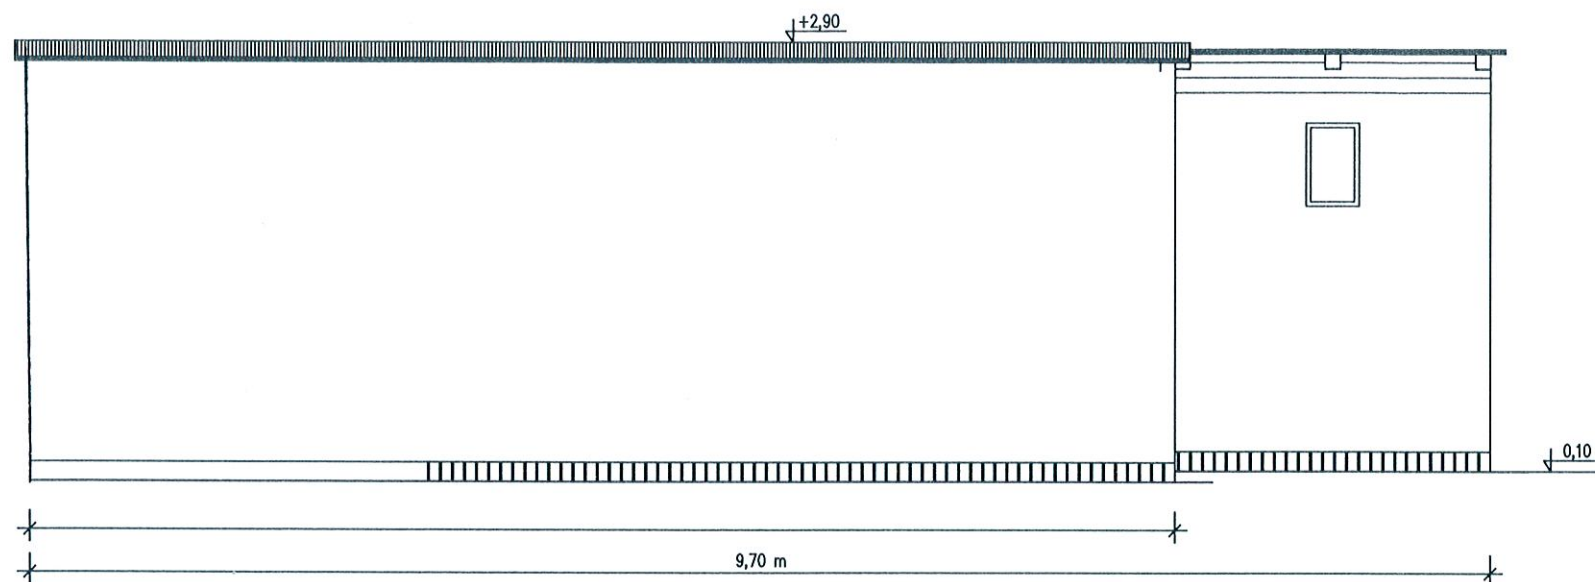


elewacja wschodnia

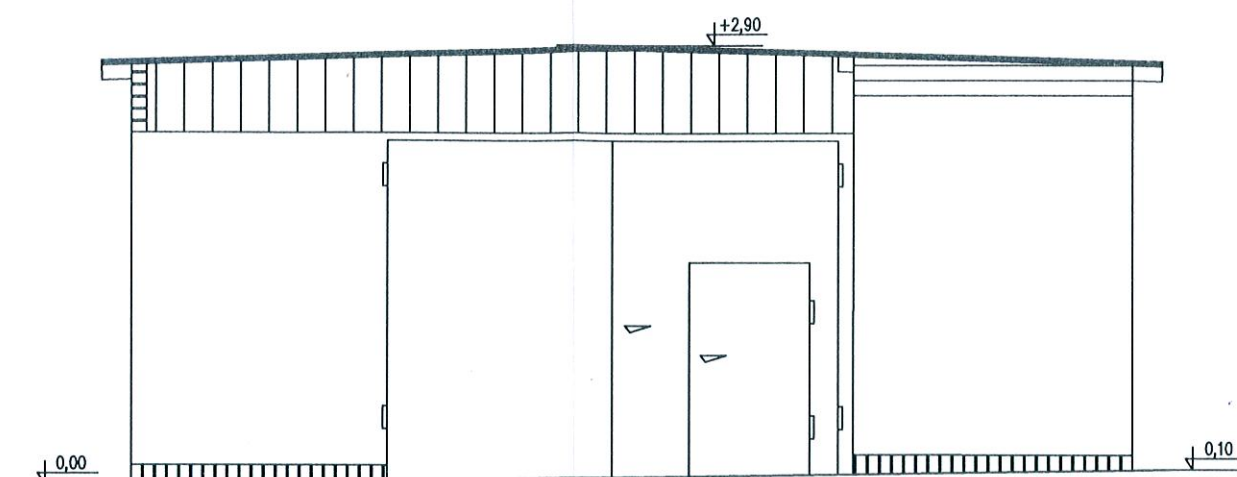

elewacja północna

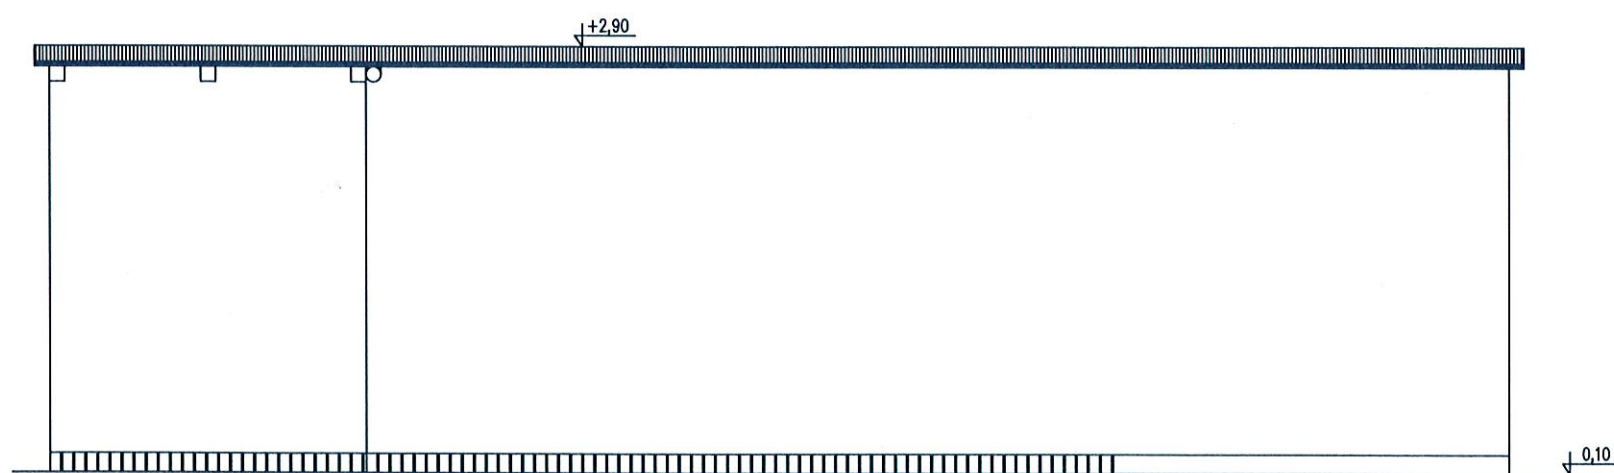

elewacja zachodnia

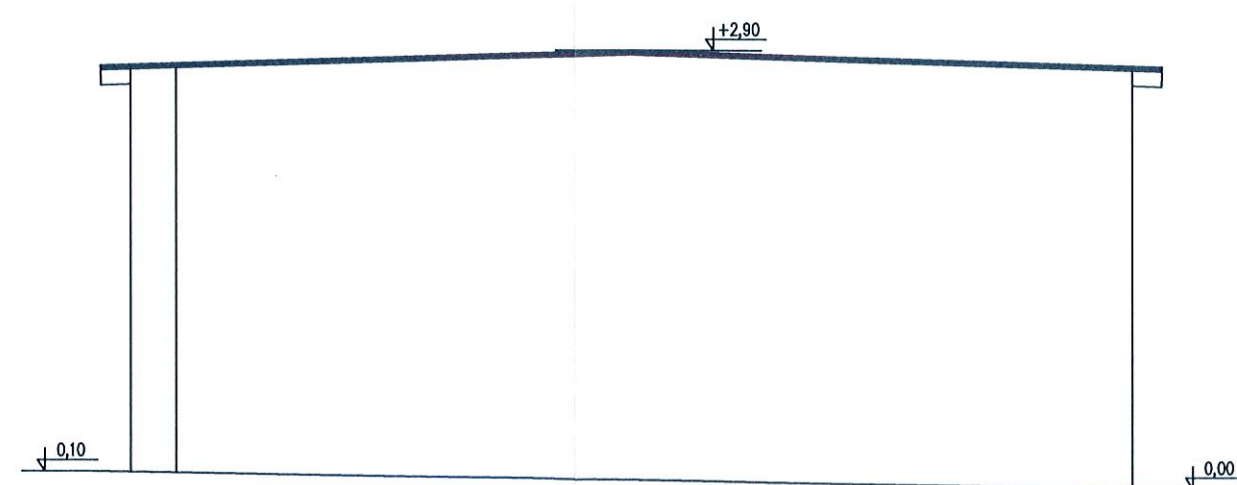

<b>Opracował:</b>	mgr inż. Maciej Kosal upr. do kier. rob. bud. bez ogr. w specj. konstr.-bud. DOŚ/0310/WBKb/19	<b>Podpis:</b>	<i>M. Kosal</i>	<b>Data:</b>	04.10.2023 r
<b>Inwestor:</b>	Urząd Gminy Lubawka Plac Wolności 1, 58-420 Lubawka			<b>Stadium:</b>	---
<b>Temat:</b>	Opis rozbiórki budynku gospodarczego - garażu dz. nr 243 obr. 0014 Uniemysł			<b>Skala:</b>	1:50
<b>Tytuł rys.:</b>	Widok elewacji - stan przed zawaleniem			<b>Nr. rys.:</b>	2