

**UCHWAŁA NR IX/100/24
RADY GMINY DOPIEWO**

z dnia 19 grudnia 2024 r.

**w sprawie przystąpienia do sporządzenia miejscowego planu zagospodarowania przestrzennego terenu
w miejscowości Dopiewiec, w rejonie ulicy Krasnoludków, gmina Dopiewo.**

Na podstawie art. 18 ust. 2 pkt. 15 ustawy z 8 marca 1990 r. o samorządzie gminnym (t.j. Dz. U. z 2024 r., poz. 1465 ze zm.) oraz art. 14 ust. 1 ustawy z 27 marca 2003 r. o planowaniu i zagospodarowaniu przestrzennym (t.j. Dz. U. z 2024 r. poz. 1130) Rada Gminy Dopiewo uchwała co następuje:


§ 1. Przystępuje się do sporządzenia miejscowego planu zagospodarowania przestrzennego terenu w miejscowości Dopiewiec, w rejonie ulicy Krasnoludków, gmina Dopiewo, w granicach wskazanych w załączniku graficznym do uchwały, stanowiącym jej integralną część.

§ 2. Opracowanie i uchwalenie planu wymienionego w § 1. może nastąpić odrębnie dla poszczególnych fragmentów tego terenu.

§ 3. Wykonanie uchwały powierza się Wójtowi Gminy Dopiewo.

§ 4. Uchwała wchodzi w życie z dniem jej podjęcia.

Załącznik do Uchwały
Nr IX/100/24
Rady Gminy Dopiewo
z dnia 19 grudnia 2024 r.

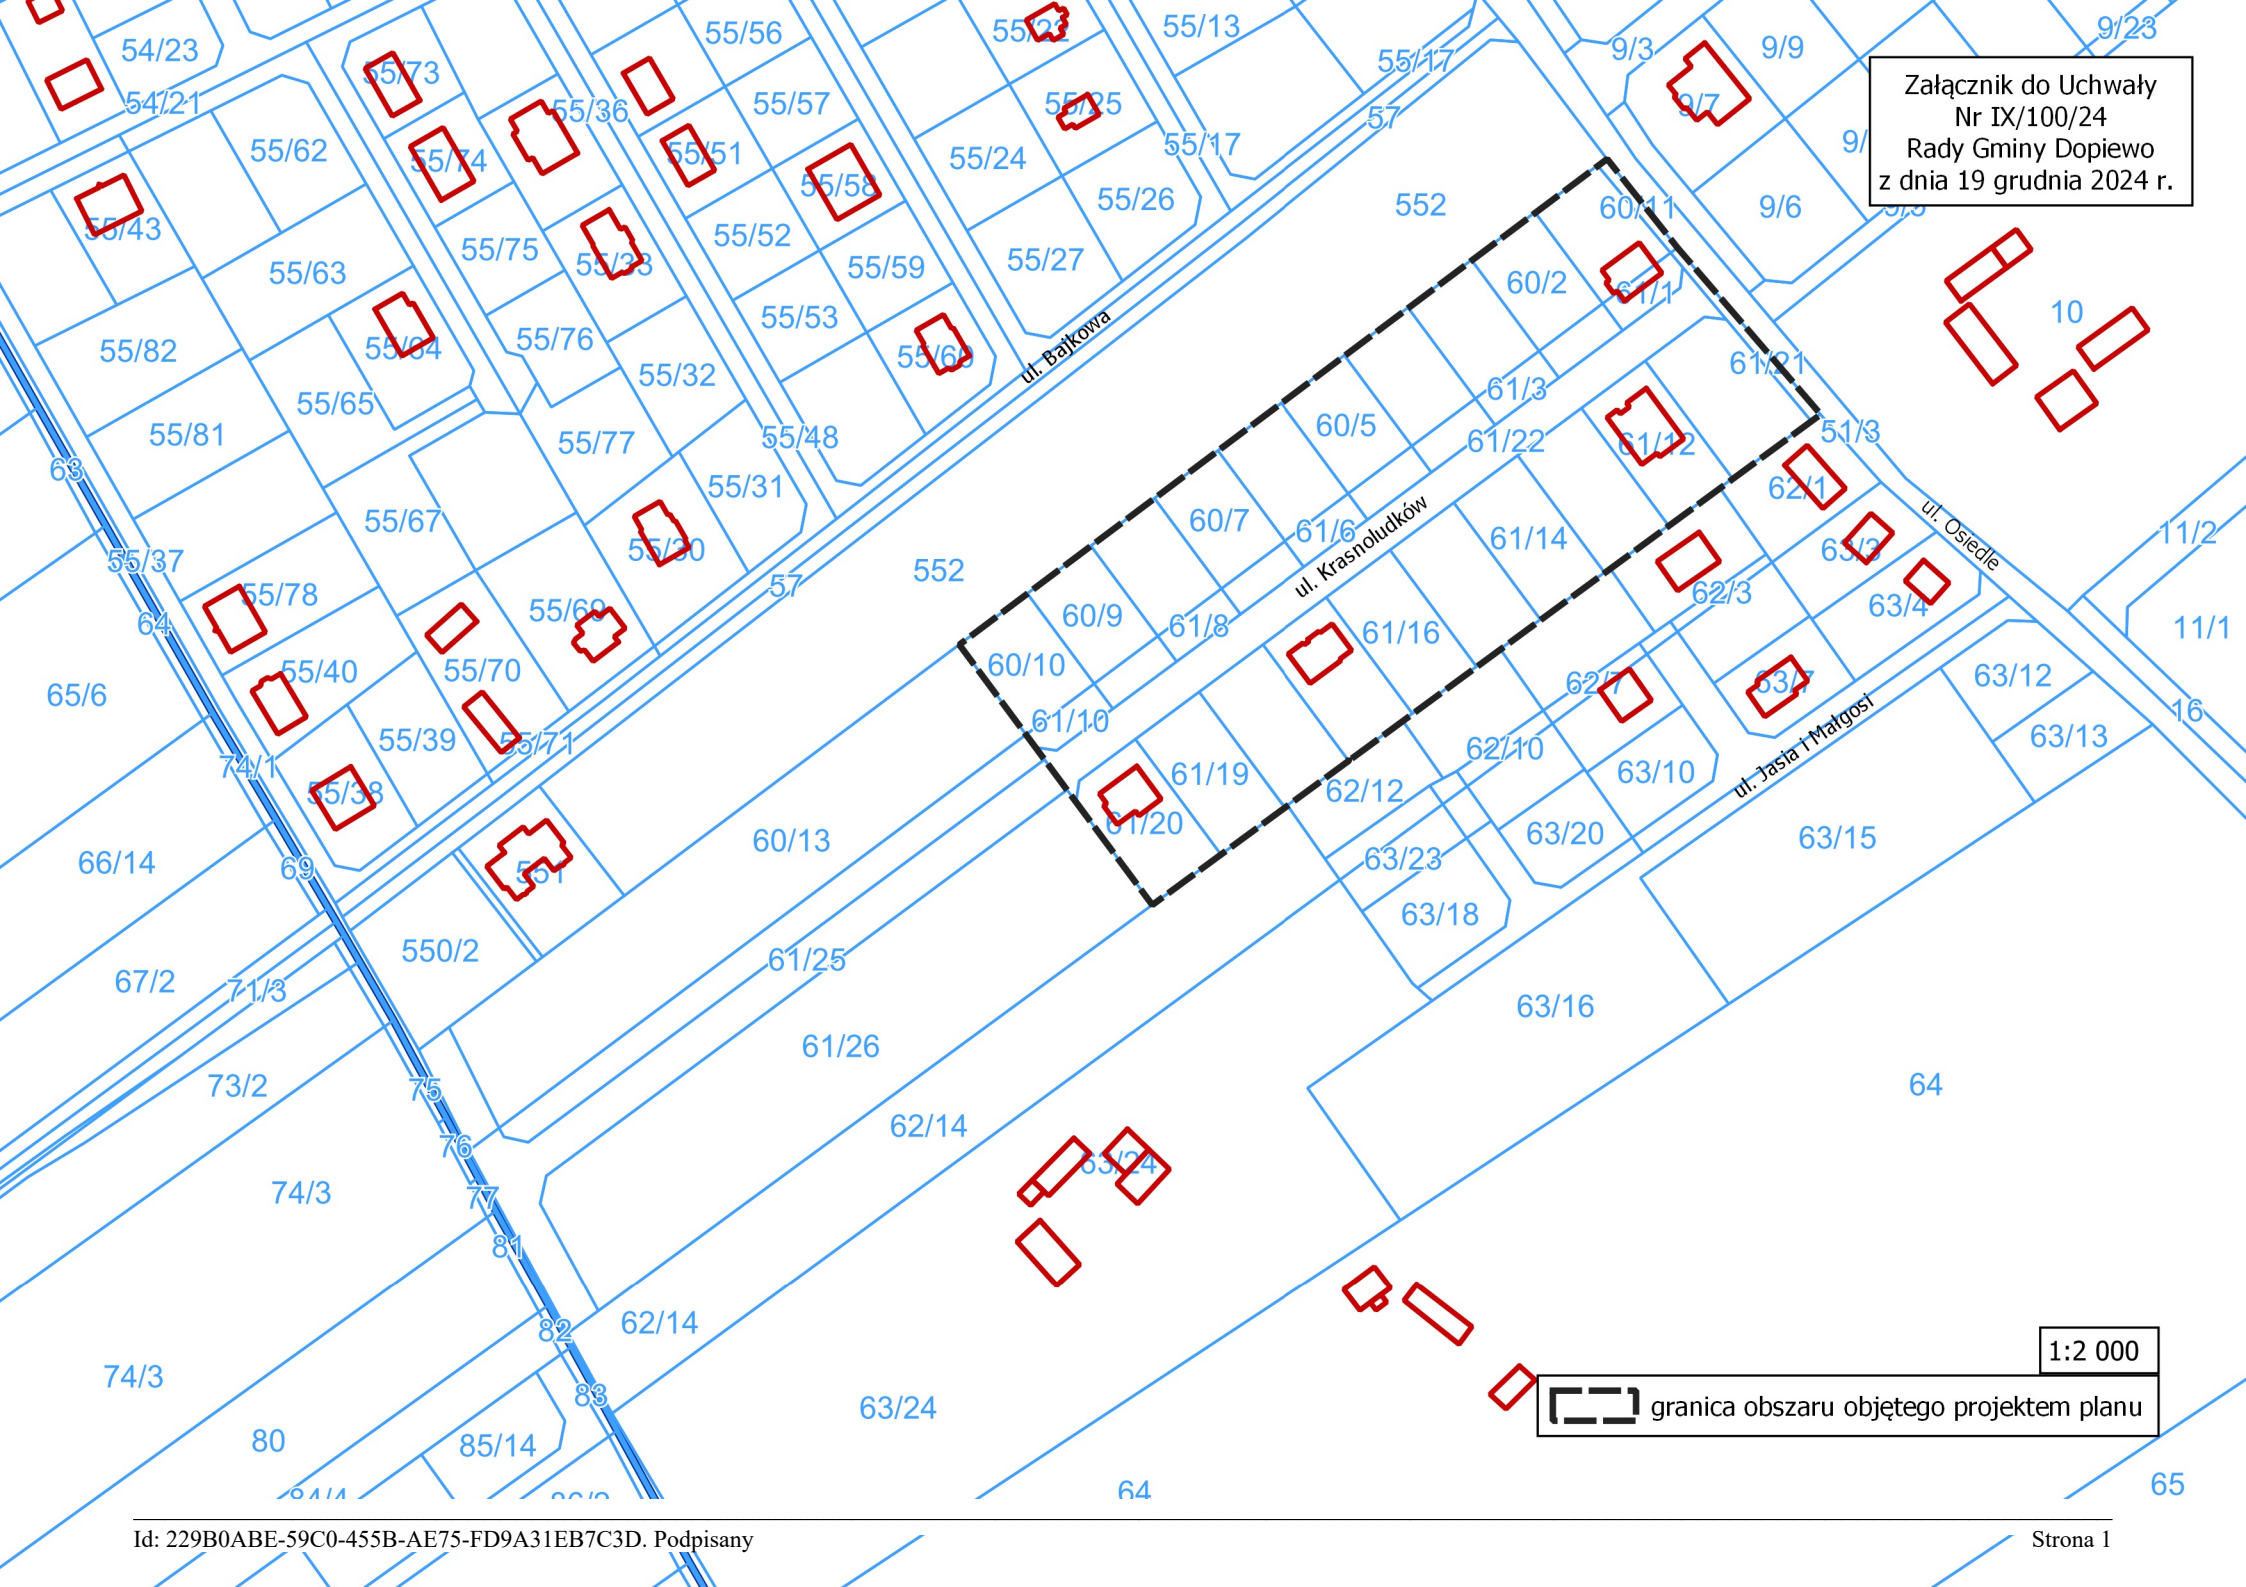

1:2 000
[Symbol] granica obszaru objętego projektem planu

UZASADNIENIE

Zgodnie z ustaleniami Studium uwarunkowań i kierunków zagospodarowania gminy Dopiewo, zatwierdzonym Uchwałą nr XVI/226/16 Rady Gminy Dopiewo z dnia 29.02.2016 r., zmienionym Uchwałą Nr IX/108/19 Rady Gminy Dopiewo z dnia 27.05.2019 r. oraz zmienionych Uchwałą Nr XX/256/20 Rady Gminy Dopiewo z dnia 15.06.2020 r. dla terenu objętego przystąpieniem określono kierunek zagospodarowania jako tereny zabudowy mieszkaniowo usługowej (M2). Powierzchnia opracowania wynosi ok 1,9 ha. Celem opracowania planu jest wprowadzenie odpowiednich zasad zagospodarowania terenu, w tym dopuszczenie lokalizacji budynków gospodarczo-garażowych w granicy lub 1,5m od granicy z działką sąsiednią oraz ochrona przed niekontrolowanym zagęszczeniem zabudowy.