
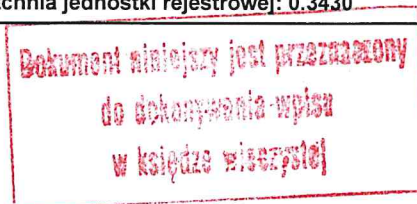


STAROSTA ŚWIEBODZIŃSKI 66-200 Świebodzin ul. Kolejowa 2		Województwo: lubuskie Powiat: świebodziński Jednostka ewidencyjna: Świebodzin - miasto Obręb ewidencyjny: 080805_4.0001, 1					
GK.II.6621.222.2022.AN							
WYPIS Z REJESTRU GRUNTÓW według stanu na dzień: 2022-02-03 12:30:17							
Jednostka rejestrowa gruntów: 080805_4.0001.G672							
WŁAŚCICIELE/ WŁADAJĄCY:							
UDZIAŁ: 1/1		charakter stanu władania: własność grupa rejestrowa: 15.1 "ŚWIEBODZIŃSKIE TOWARZYSTWO BUDOWNICTWA SPOŁECZNEGO" SPÓŁKA Z O.O. REGON: 971251397 Siedziba: 66-200 ŚWIEBODZIN ŚWIEBODZIN Cegielniana 2					
DZIAŁKI EWIDENCYJNE:							
Ark. mapy	Numer działki ewidencyjnej	Położenie gruntów	Opis użytku	Symbol klasoużytku	Powierzchnia		Numer księgi wieczystej
					użytku [ha]	działki [ha]	
	542		Zurbanizowane tereny niezabudowane lub w trakcie zabudowy	Bp	0.3430	0.3430	ZG1S/00058794/2
Identyfikator działki: 080805_4.0001.542				Rejon statystyczny:			
Całkowita powierzchnia jednostki rejestrowej: 0.3430							

W dniu: 2022-02-03

dokument sporządzony przez: Alicja Niklewicz


(podpis)



Z up. STAROSTY

Alicja Niklewicz
 Inspektor w Wydziale
 Geodezji, Kartografii i Katastru

03. 02. 2022

(imię i nazwisko osoby upoważnionej)

STAROSTA ŚWIEBODZIŃSKI
Nazwa organu

Znak: GK.II.6621.222.2022.AN

Województwo: lubuskie


Powiat: świebodziński

Jednostka ewidencyjna: Świebodzin - miasto

Obręb ewidencyjny: 1

Wyrys z mapy ewidencyjnej


Skala 1:1000

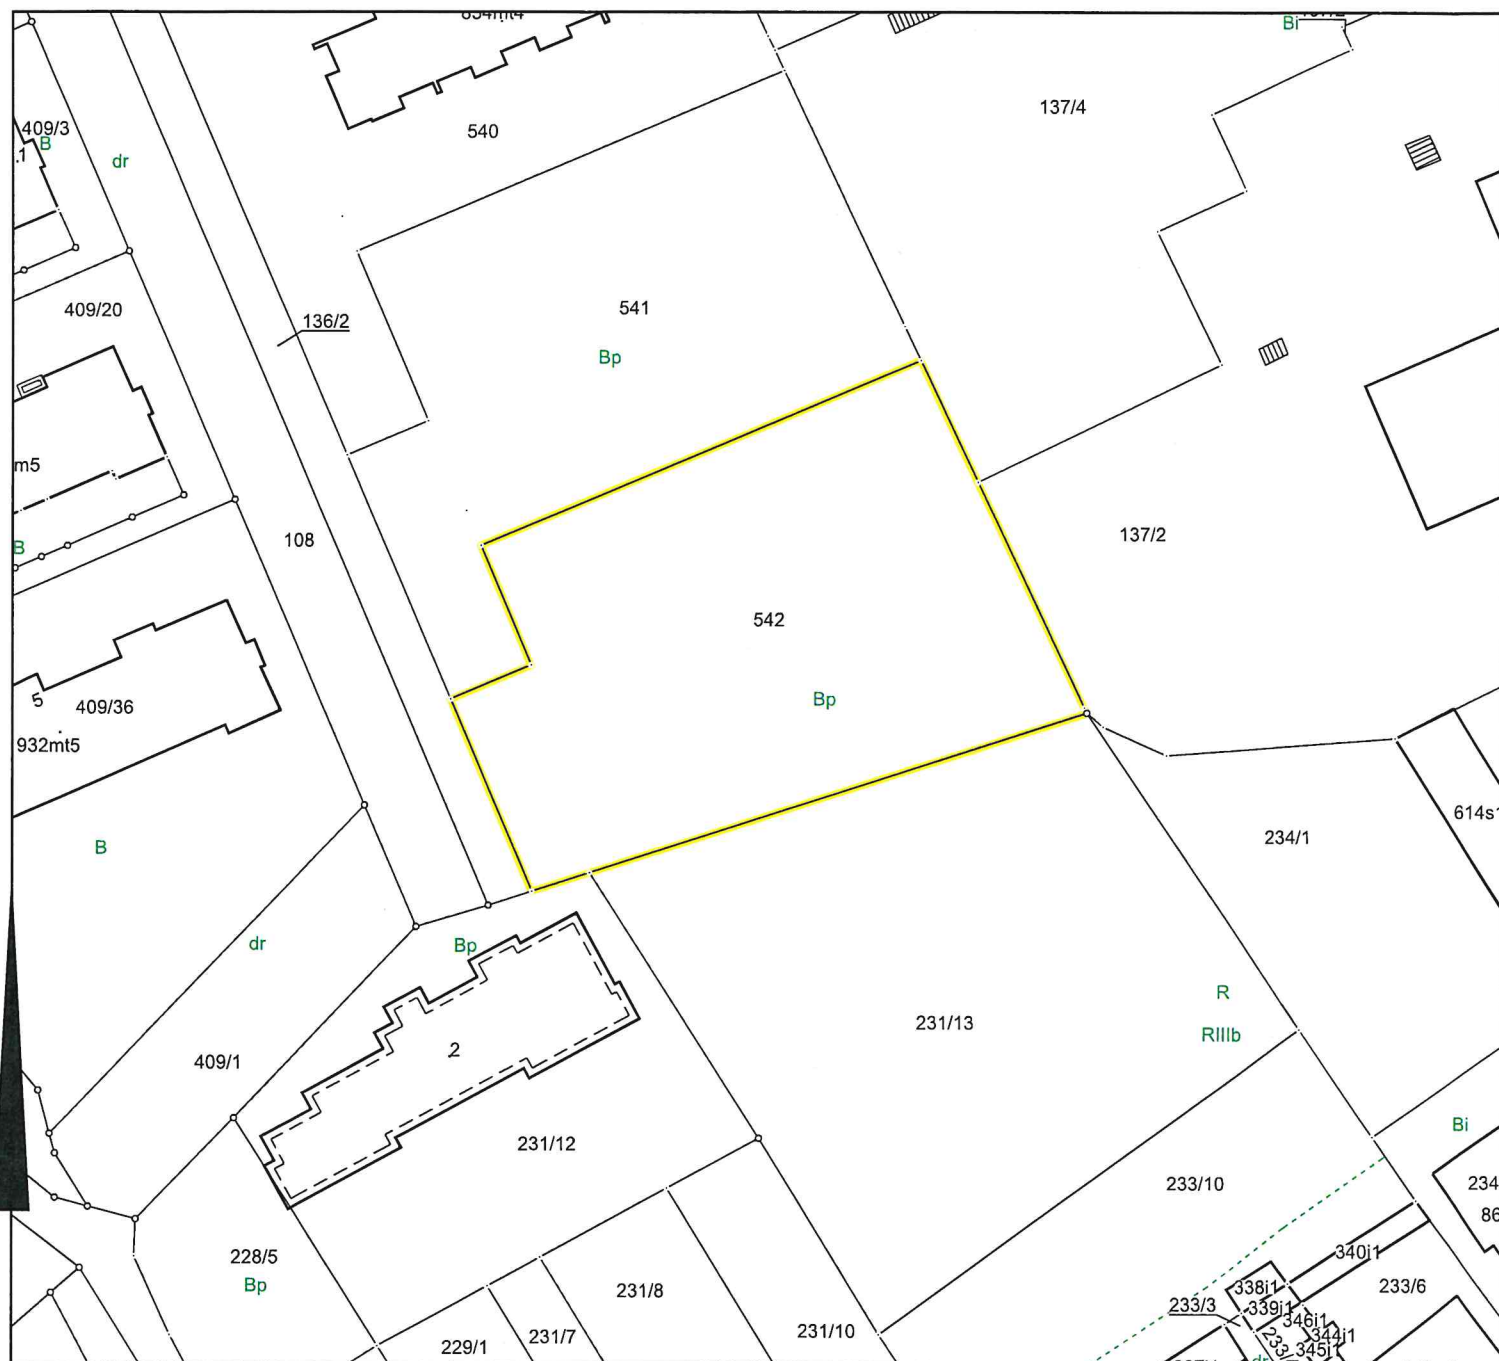

Dokument niniejszy jest przeznaczony
do dokonywania wpisu
w księdze wieczystej

Wykonał Alicja Niklewicz
Data wykonania: 07. 02. 2022


podpis wykonawcy

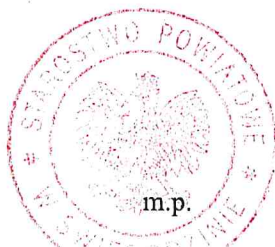

Świebodzin dnia 07.02.2022r.

op. STAROSTY


Alicja Niklewicz
Inspektor w Wydziale
Geodezji, Kartografii i Katastru


Podpis os. reprezent. organ

STAROSTA ŚWIEBODZIŃSKI 66-200 Świebodzin ul. Kolejowa 2		Województwo: lubuskie Powiat: świebodziński Jednostka ewidencyjna: Świebodzin - miasto Obręb ewidencyjny: 080805_4.0001, 1					
GK.II.6621.222.2022.AN							
WYPIS Z REJESTRU GRUNTÓW według stanu na dzień: 2022-02-03 12:30:17							
Jednostka rejestrowa gruntów: 080805_4.0001.G671							
WŁAŚCICIELE/ WŁADAJĄCY:							
UDZIAŁ: 1/1		charakter stanu władania: własność grupa rejestrowa: 15.1 "ŚWIEBODZIŃSKIE TOWARZYSTWO BUDOWNICTWA SPOŁECZNEGO" SPÓŁKA Z O.O. REGON: 971251397 Siedziba: 66-200 ŚWIEBODZIN ŚWIEBODZIN Cegielniana 2					
DZIAŁKI EWIDENCYJNE:							
Ark. mapy	Numer działki ewidencyjnej	Położenie gruntów	Opis użytku	Symbol klasoużytku	Powierzchnia		Numer księgi wieczystej
					użytku [ha]	działki [ha]	
	541		Zurbanizowane tereny niezabudowane lub w trakcie zabudowy	Bp	0.3035	0.3035	ZG1S/00058795/9
Identyfikator działki: 080805_4.0001.541				Rejon statystyczny:			
Całkowita powierzchnia jednostki rejestrowej: 0.3035							

W dniu: 2022-02-03

dokument sporządzony przez: Alicja Niklewicz


(podpis)

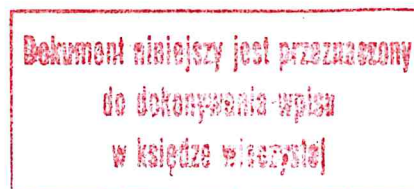

2 up. STAROSTY


Alicja Niklewicz
 Inspektor w Wydziale
 Geodezji, Kartografii i Katastru

03. 02. 2022

(imię i nazwisko osoby upoważnionej)

1

四


Powiat: świebodziński

Obręb ewidencyjny: 1

Skala 1:1000

Świebodzin dnia 07.02.2022r.

podpis wykonawcy

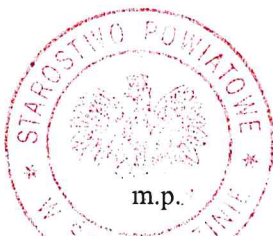

Podpis os. reprezent. organ