


INSTALACJA ELEKTRYCZNA-SCHEMAT

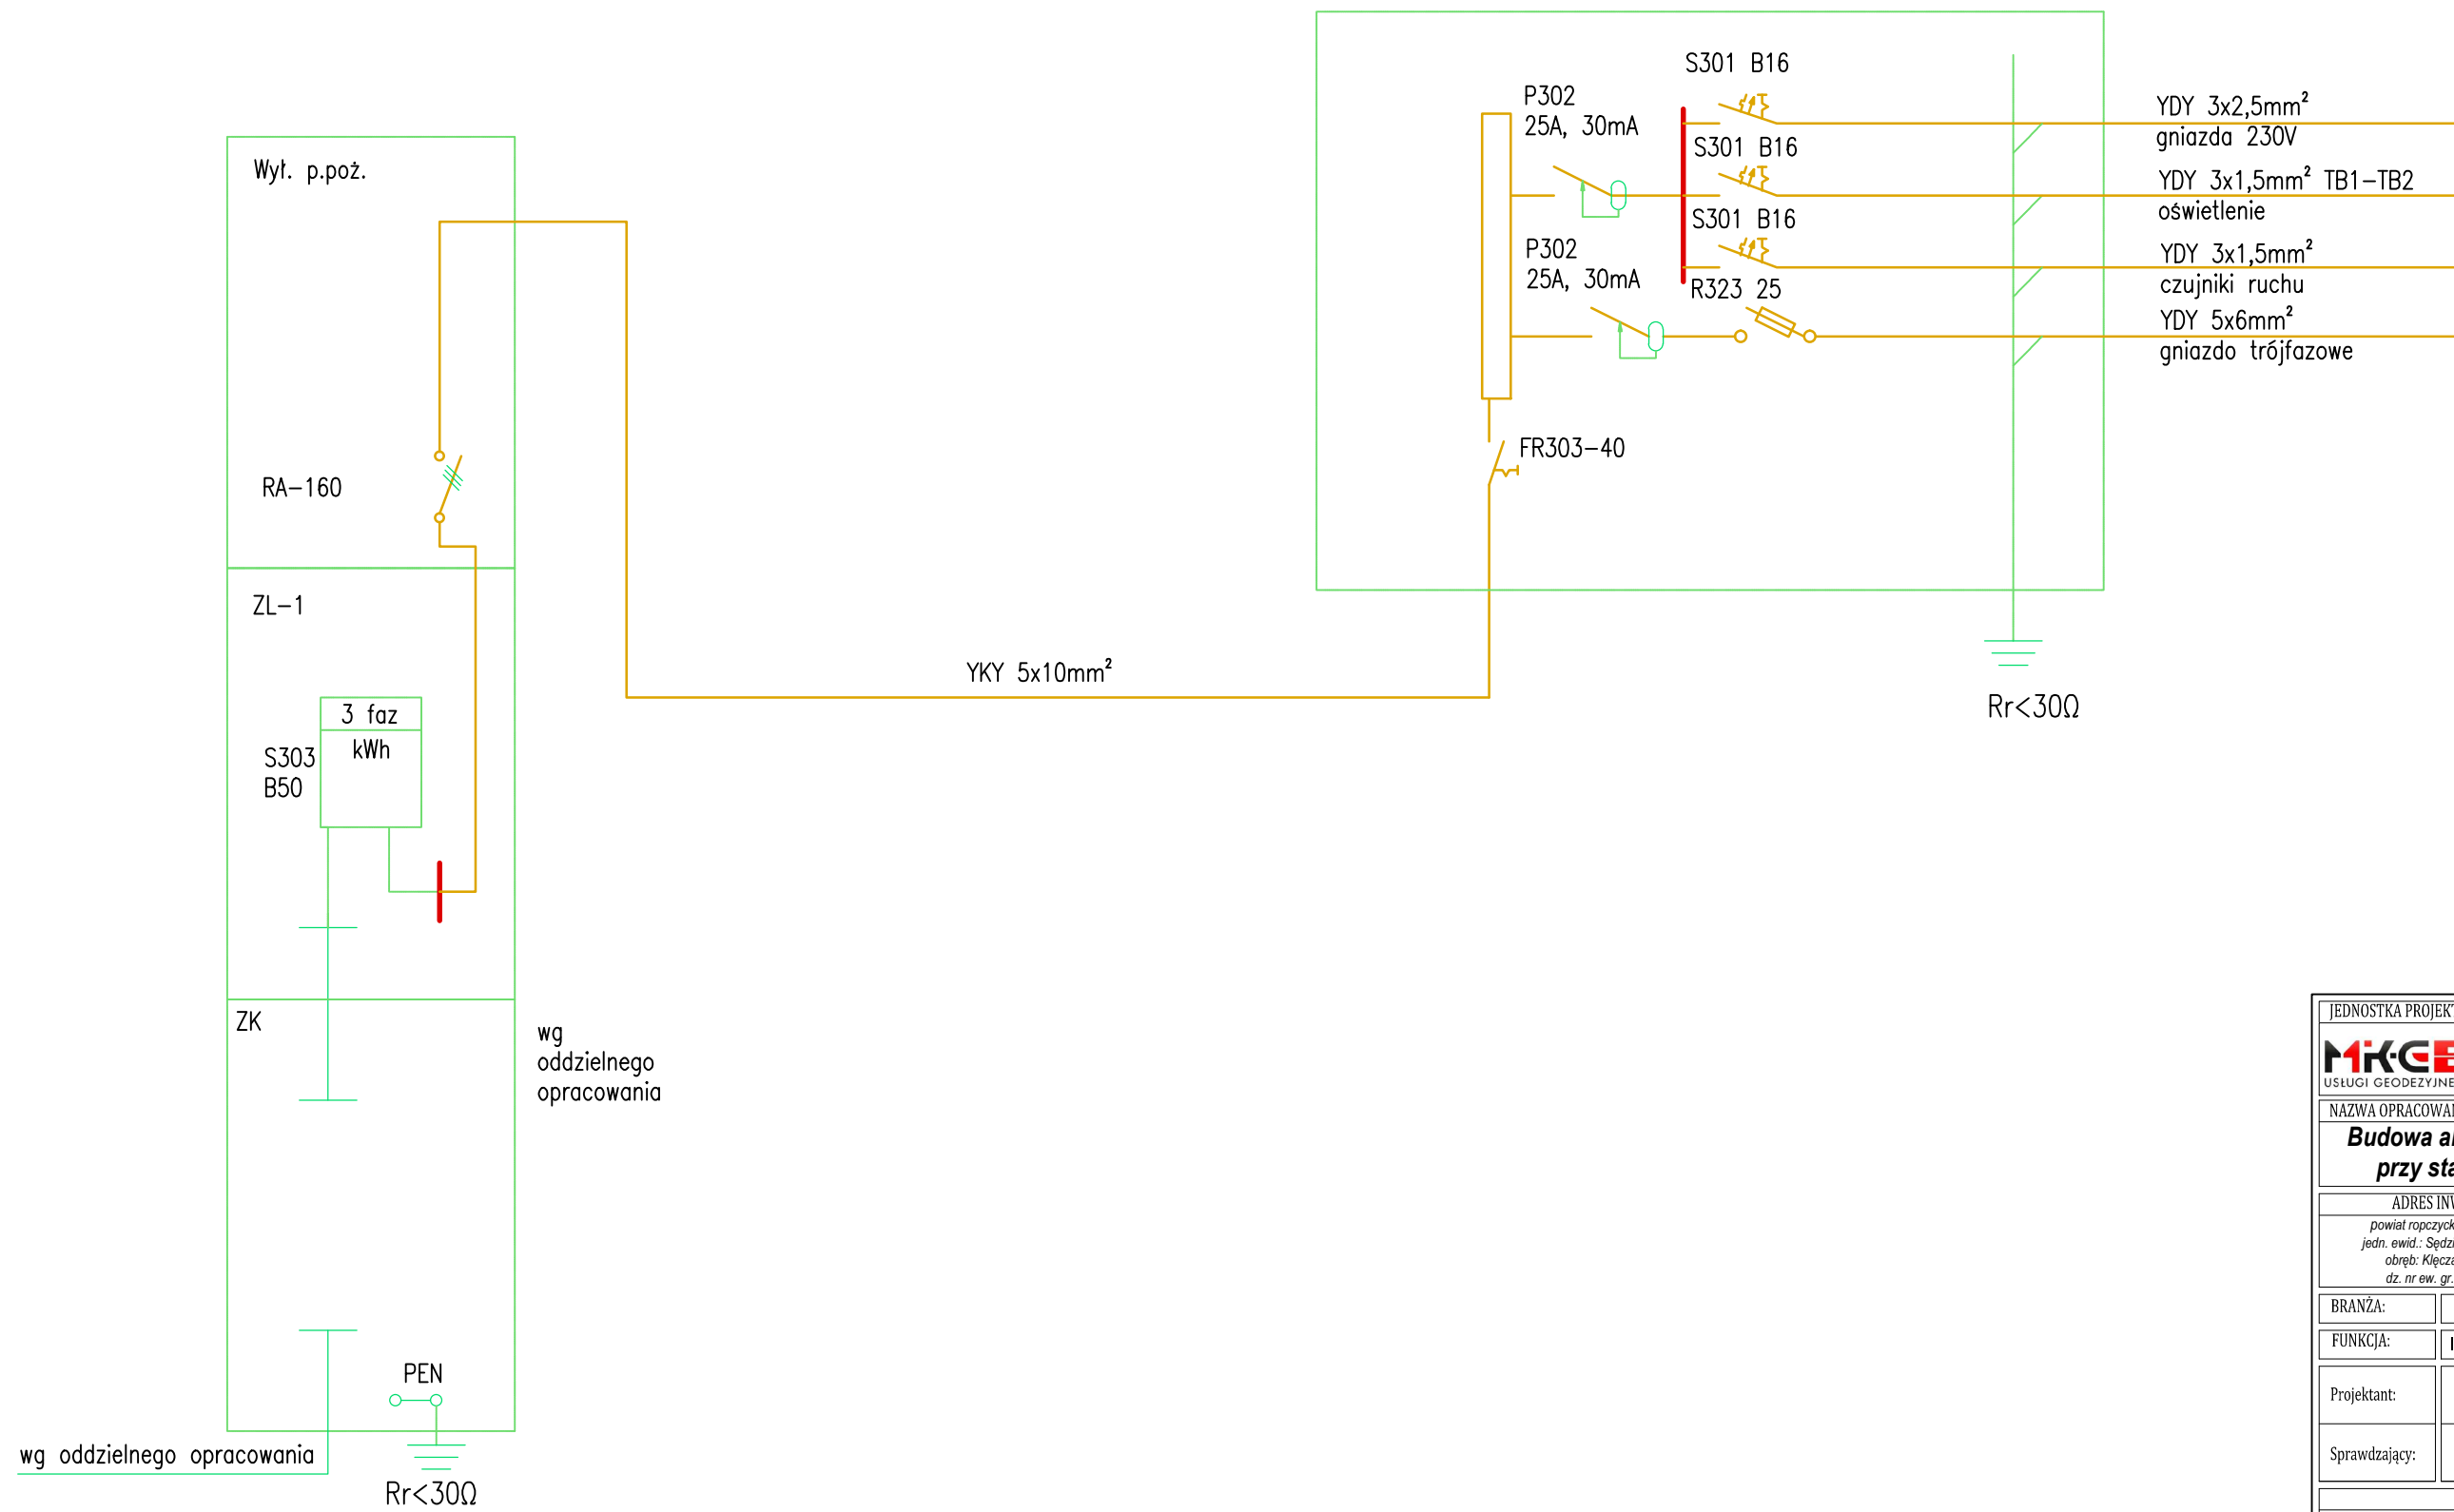

JEDNOSTKA PROJEKTOWA:			
 MK-Geo		MK-Geo Usługi Geodezyjne Krzysztof Maciałek Usługi Geodezyjne Pełkinie 248, 37-511 Pełkinie	
NAZWA OPRACOWANIA:			
Budowa altany oraz zagospodarowanie terenu przy stadionie sportowym w Kłęczanach.			
ADRES INWESTYCJI:		INWESTOR:	
powiat ropczycko-sędziszowski jedn. ewid.: Sędziszów Małopolski, obręb: Kłęczany, nr 0008; dz. nr ew. gr. 1718, 1719.		 Gmina Sędziszów Małopolski ul. Rynek 1 39-120 Sędziszów Małopolski	
BRANŻA:	ELEKTRYCZNA		
FUNKCJA:	Imię i Nazwisko / Nr Uprawnień / Specjalność	Podpis	
Projektant:	tech. Jerzy KRÓL UAN/II/7342/70/94		
Sprawdzający:	mgr inż. Grzegorz FIEJTEK PDK/IE/0306/08		
NAZWA RYSUNKU:			
INSTALACJA ELEKTRYCZNA-SCHEMAT			
FAZA:	DATA:	SKALA:	NR RYS.:
PB-W	06.2017	1:50	E2