

Mapa do celów projektowych

Bydgoszcz – ul. Trybowskiego

skala 1:500

ork. mopy: 421_2013, 2014, 2031, 2032
jedm. ew: 046101_1, m. Bydgoszcz
obręb: 389


MPG.D.422.1299.2017 PUWG 2000 s. 6
MPG.W.422.2.19.2017 UK². wys. Amsterdam

Nie wykonano ustalenia obciężeń służebności gruntowymi.
Bydgoszcz, dnia 06 czerwca 2017 r.

Poświadczam, że niniejszy dokument jest opracowany w wyniku prac geodezyjnych i kartograficznych, których materiałem jest materiał geodezyjny i kartograficzny materiału państwowego zasobu geodezyjnego i kartograficznego
MIĘSKA PRACOWNIA GEODEZYJNA W BYDGOSZCZY
Grodzki Ogródek Dokumentacji
Geodezyjnej i Kartograficznej w Bydgoszczy
Identyfikator ewidencyjny materiału, zasobu – operatu technicznego: P.04617/2017
Data emisji operatu technicznego do ewidencji materiałów: 06.06.2017r.
Imię, nazwisko i podpis osoby reprezentującej organ:

Zespół Uszkodzenia Dokumentacji
Projektowej w Bydgoszczy
Aktuariusz projektowy:

Nie wklucza się istnienia w terenie rownień, urządzeń podziemnych, a nie zgłoszonych do inwentaryzacji geodezyjnej

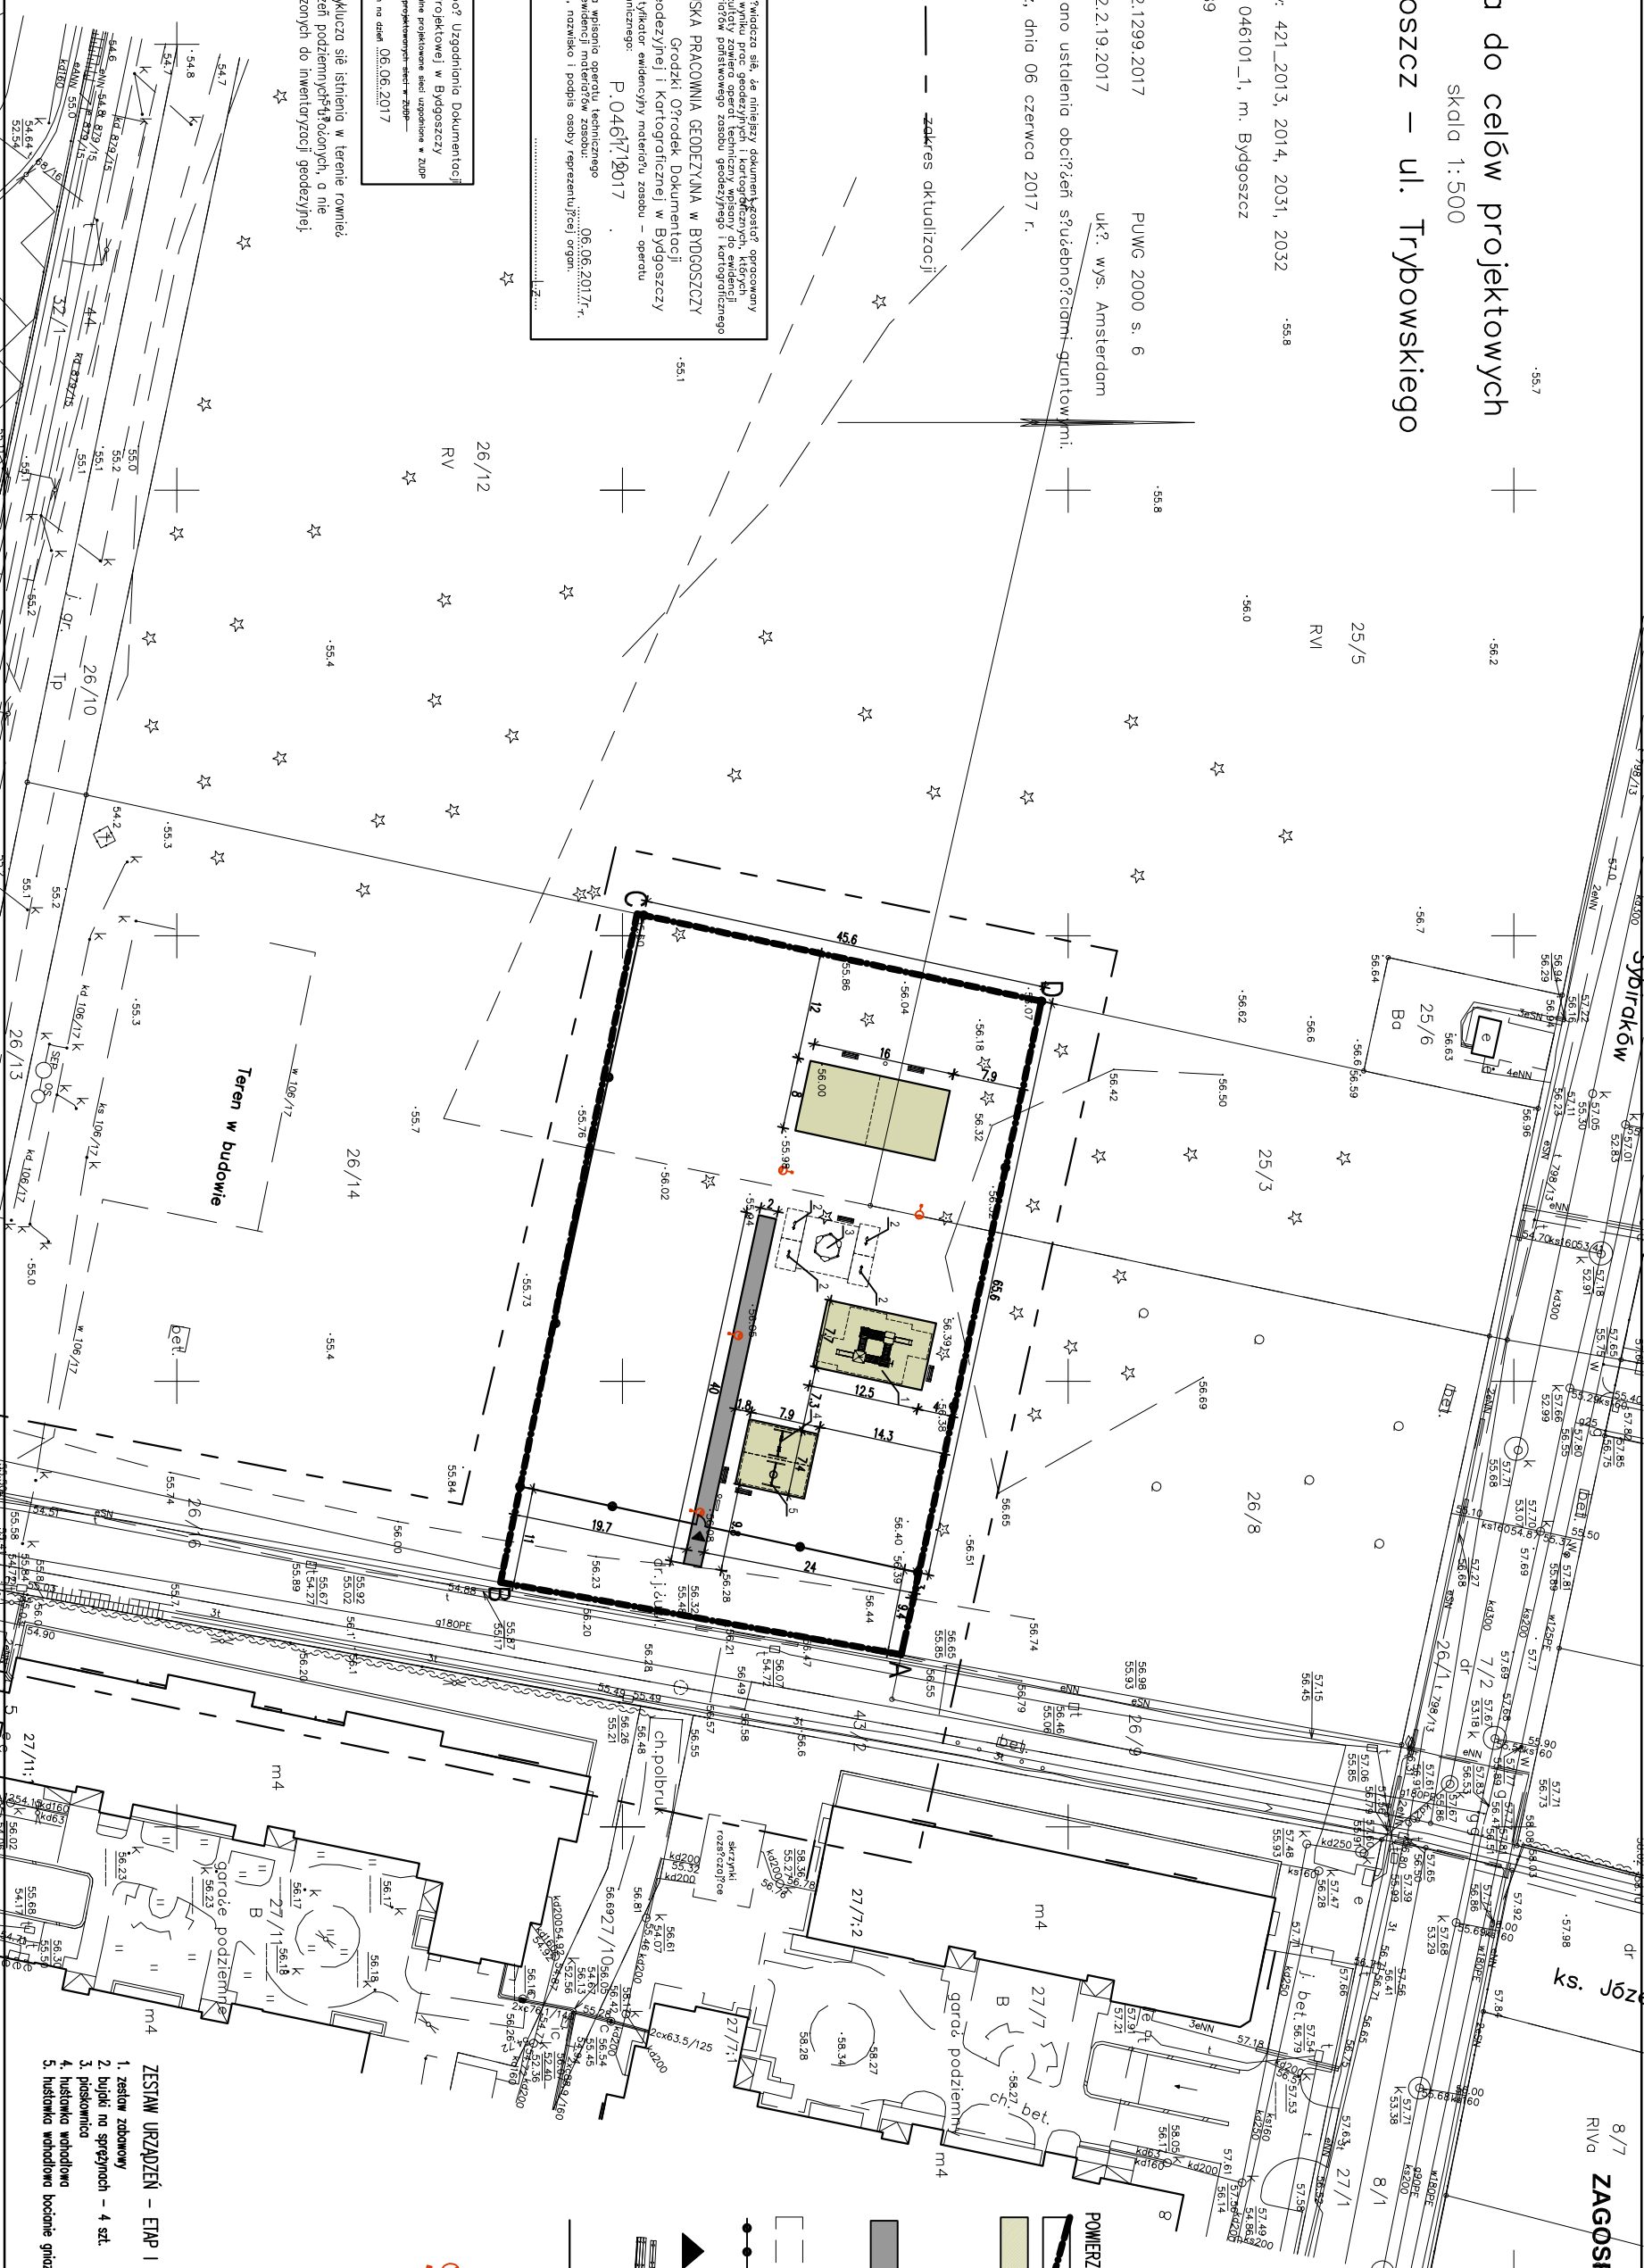

- ZESTAW URZĄDZEŃ – ETAP I**
1. zestaw zabarowy
 2. bujaki na sprężynach – 4 szt.
 3. piszonia
 4. histonika wiodłona
 5. histonika wiodłowa bocznie gniazdo

- LEGENDA:**
- granica działki A – C
 - projektowana powierzchnia bezpieczeństwa
 - płasek – łącznik pow. 292 m²
 - boksko do płaki płaszkowej – pow. 128 m²
 - ZESTAW ZABAROWY – pow. 96 m²
 - HISTONKI – pow. 58 m²
 - projekcyjna powierzchnia z kostki betonowej
 - KOLOR SZARY LUB ZIELONY
 - CHODNIK – pow. 80 m²
 - strefa bezpieczeństwa urządzeń
 - projektowane ogrodzenie placu zabaw
 - PANELOWE LUB DREWNIANE h=0,90 m l=175mb
 - projekcyjna wejście na plac zabaw
 - z futryki o szerokości 1,10m
 - lawki
 - kosze na śmieci
 - ILOŚĆ OBEJĘTA – ŁĄCZNIE l=201 mb
 - CHODNIK l=83mb
 - HISTONKI l=50mb
 - ZESTAW ZABAROWY l=40mb
 - BOJSKO DO SIATKÓWKI l=48mb
 - słupy oświetleniowe

PROOBIIEKT		
Firma/Instytut:	Biuro Projektowe „M. Andrzejewski” ul. Świdzińska 13A m. 223 Bydgoszcz	
Objekt:	REKREACYJNO - SPORTOWEGO BUDOWA PLACU	
Umiejscowienie:	Bydgoszcz ul. Trybowskiego/Sydalskiego dz. nr 26/12 obr. 389	
Inwentarz:	Materiał Bydgoszcz ul. Jureckiego 1 65-102 Bydgoszcz	
Faza projektu:	PROJEKT BUDOWLANY	
Opis:	ARCHITECTURA	
Projektant:	mgr inż. Andrzej Kozłowski	
Specjalność:	spec. architektura kraj. i zagran.	
Typ projektu:	PROJEKT	A2
Wzrost:	5000	
Wzrost:	06.2017	