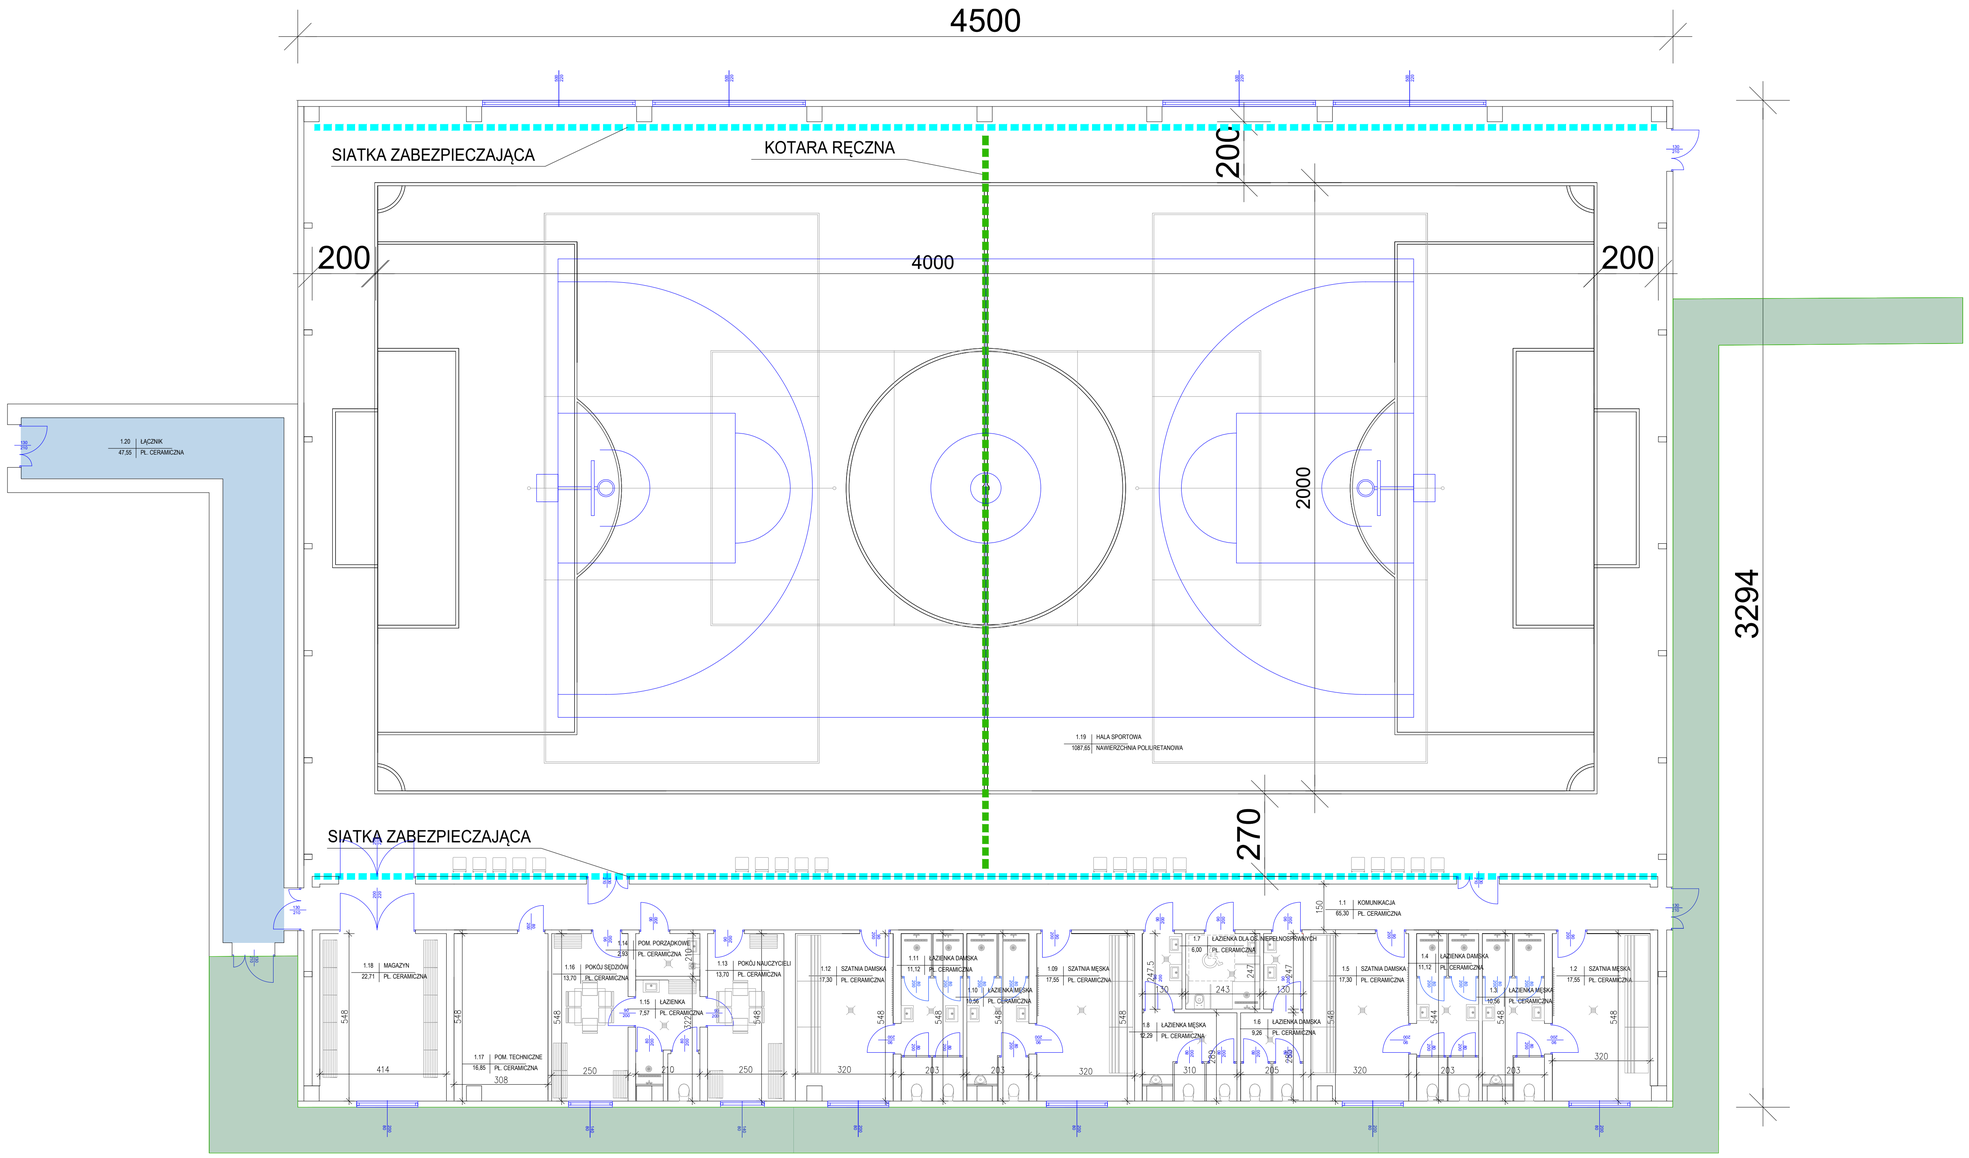

Nr. Pom.	Nazwa	Pow. Użytkowa [m2]
1.1	Komumikacja	65,30
1.2	Szatnia męska	17,55
1.3	Łazienka męska	10,56
1.4	Łazienka damska	11,12
1.5	Szatnia damska	17,30
1.6	Łazienka damska	9,26
1.7	Łazienka dla os. niepełnosprawnych	6,00
1.8	Łazienka męska	12,29
1.9	Szatnia męska	17,55
1.10	Łazienka męska	10,56
1.11	Łazienka damska	11,12
1.12	Szatnia damska	17,30
1.13	Pokój nauczycieli	13,70
1.14	Pom. porządkowe	2,93
1.15	Łazienka	7,57
1.16	Pokój sędziów	13,70
1.17	Pom. techniczne	16,85
1.18	Magazyn	22,71
1.19	Hala sportowa	1087,65
1.20	Łącznik	47,55
SUMA		1418,57

TEMAT	Budowa nowego boiska wielofunkcyjnego wraz z zadaszeniem o stałej konstrukcji przy Zespole Szkolno-Przedszkolnym im. Jana Pawła II w Rytwianach			
INWESTOR	Gmina Rytwiany, ul.Staszowska 15, 28-236 Rytwiany			
LOKALIZACJA	Rytwiany, ul.Szkolna 9/1, działki oznaczone w ewidencji gruntów numerem 1366/4, 1366/3, 1365/4, 1365/5.			
BRANŻA	ARCHITEKTONICZNA			
TYTUŁ RYS	RZUT PARTERU		DATA	14.11.2023
OPRACOWAŁ	BENSA Krzysztof Żmudzki, ul Starodomaszowska 30/48, 25-315 Kielce	PODPIS	SKALA	1:100
			NR RYS	2