


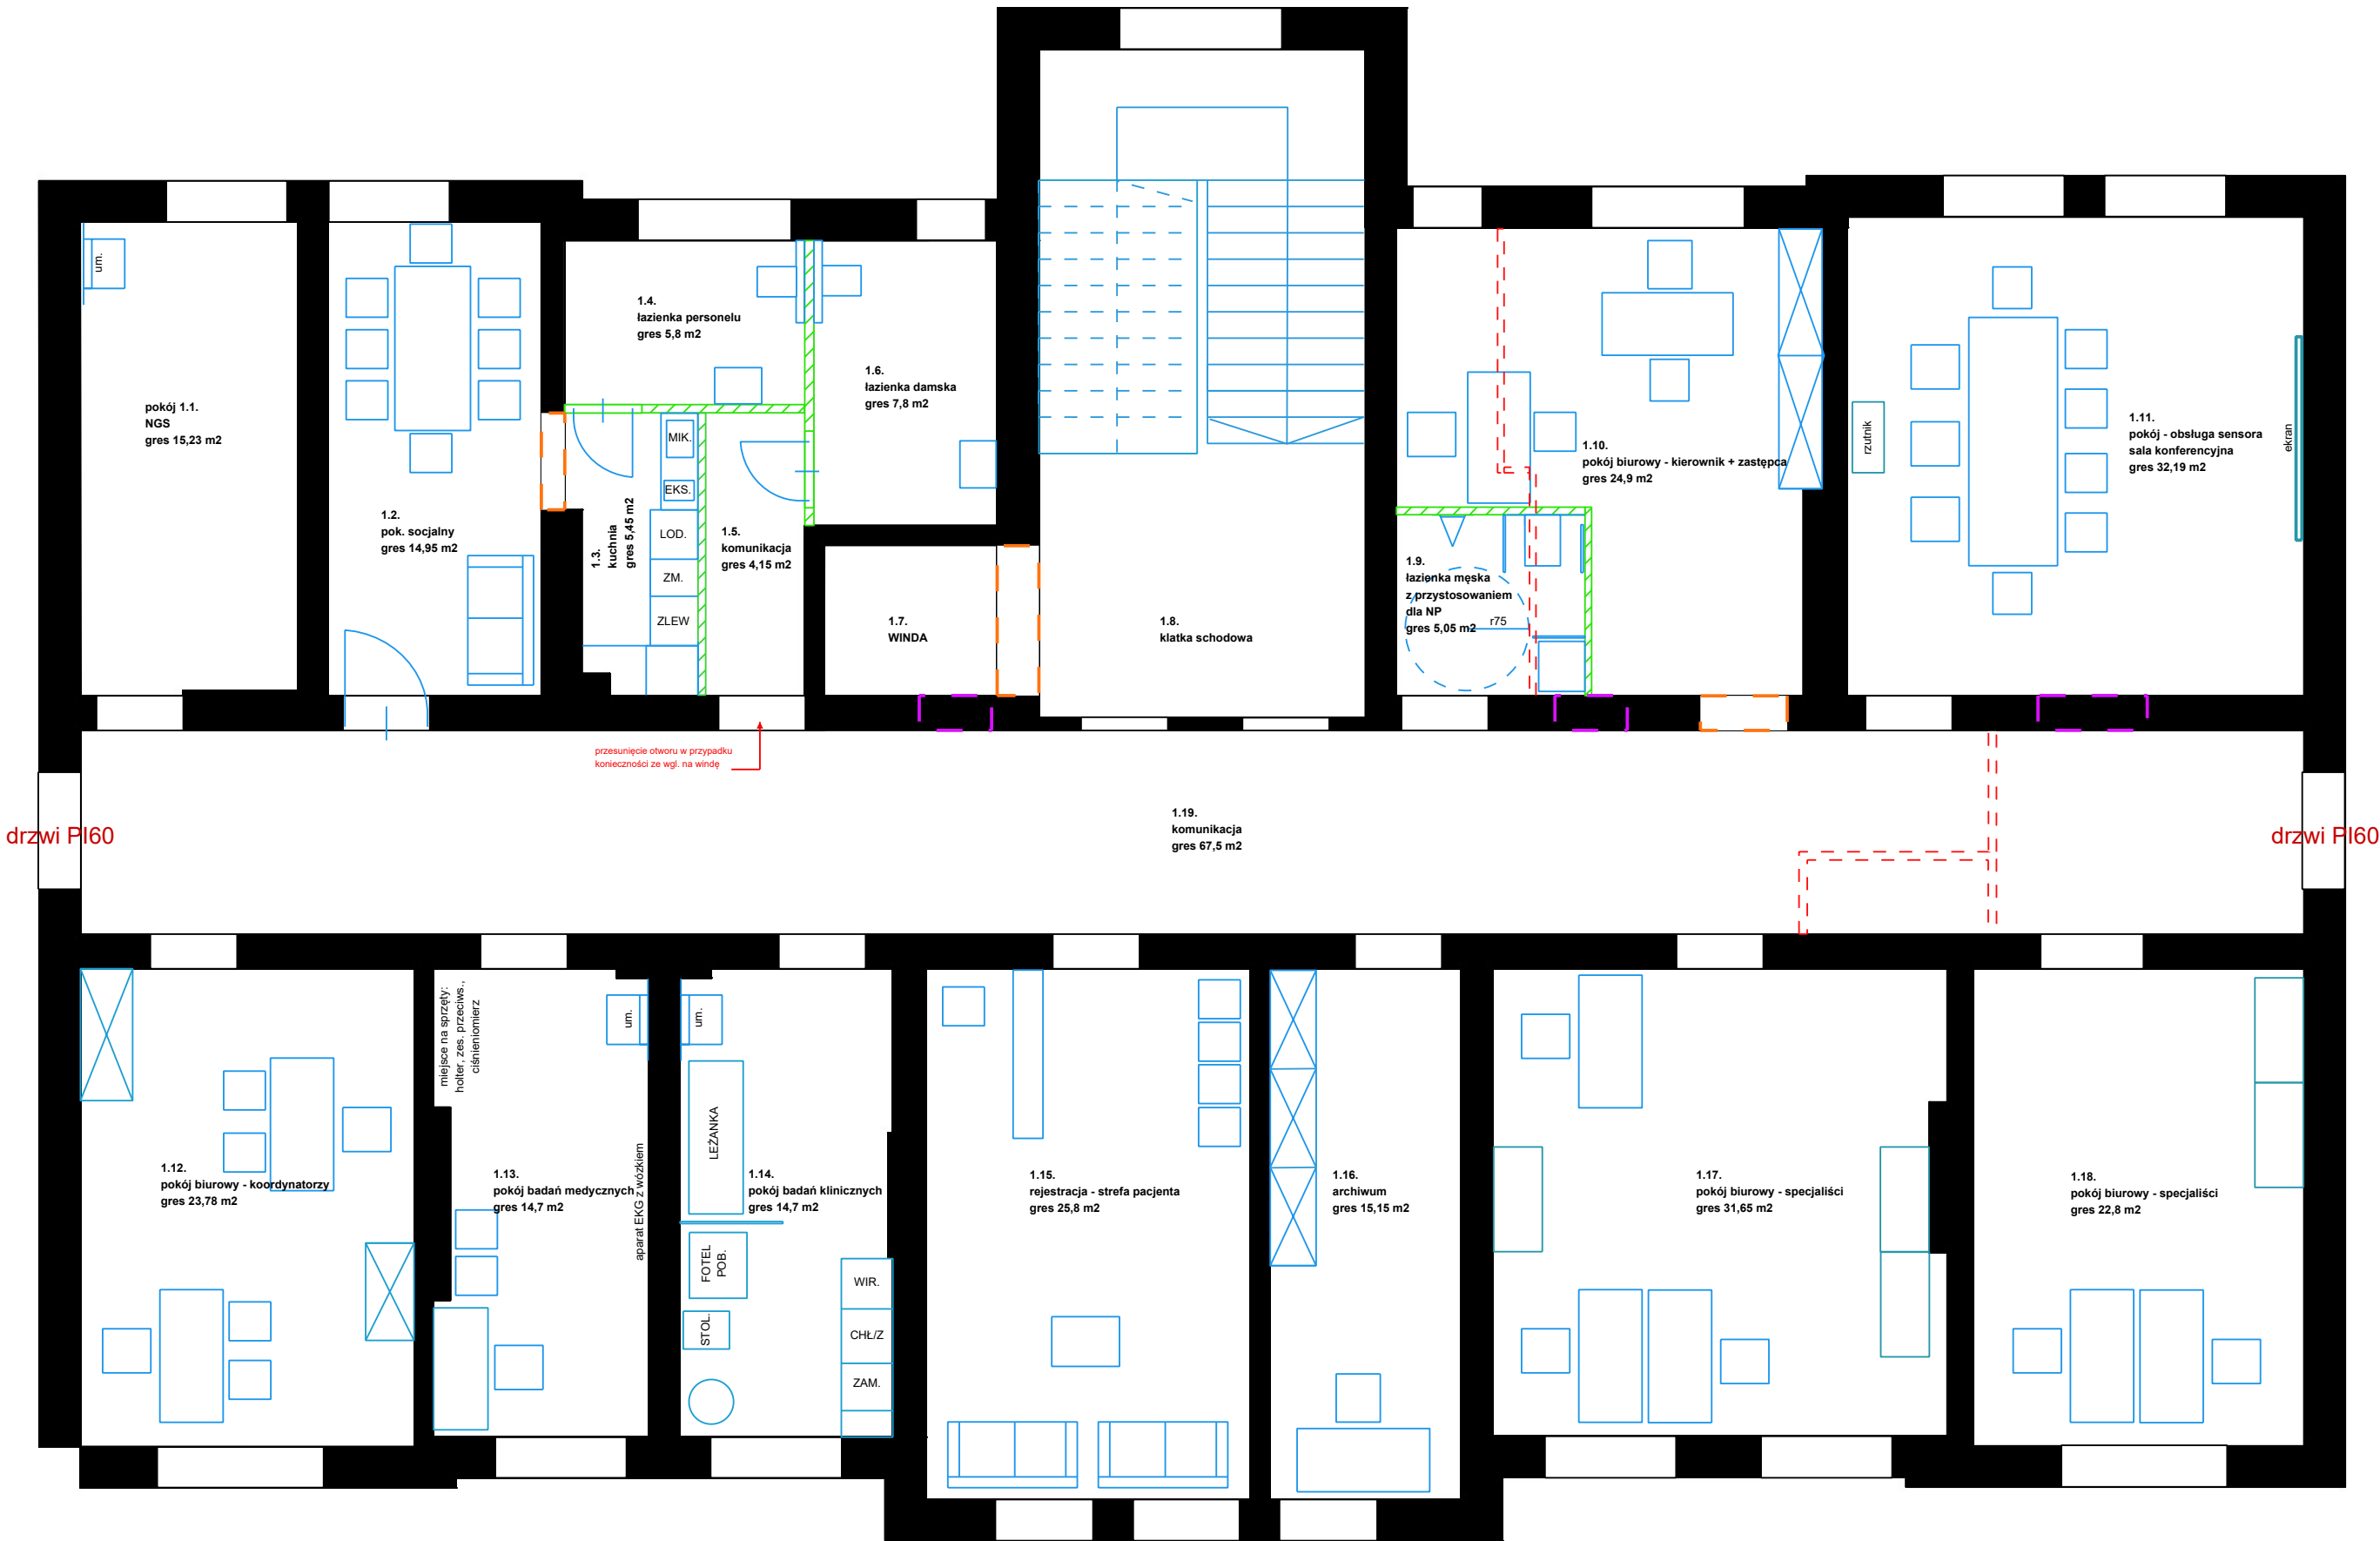

drzwi PI60

drzwi PI60

LEGENDA: ściany działowe przeznaczone do wyburzenia projektowane zamurowanie istniejących otworów projektowane wykonanie nowych otworów projektowane ściany działowe lekkiej konstrukcji	Remont pomieszczeń 2 piętra pawilonu "A" Centrum Zdrowia Mazowsza Zachodniego Sp. z o.o. Centrum Wsparcia Badań Klinicznych
	Dział Administracyjno - Techniczny CZMZ Sp. z o.o.
	Wykonała: inż. arch. Aleksandra Bobrowska Specjalista ds. Inwestycji