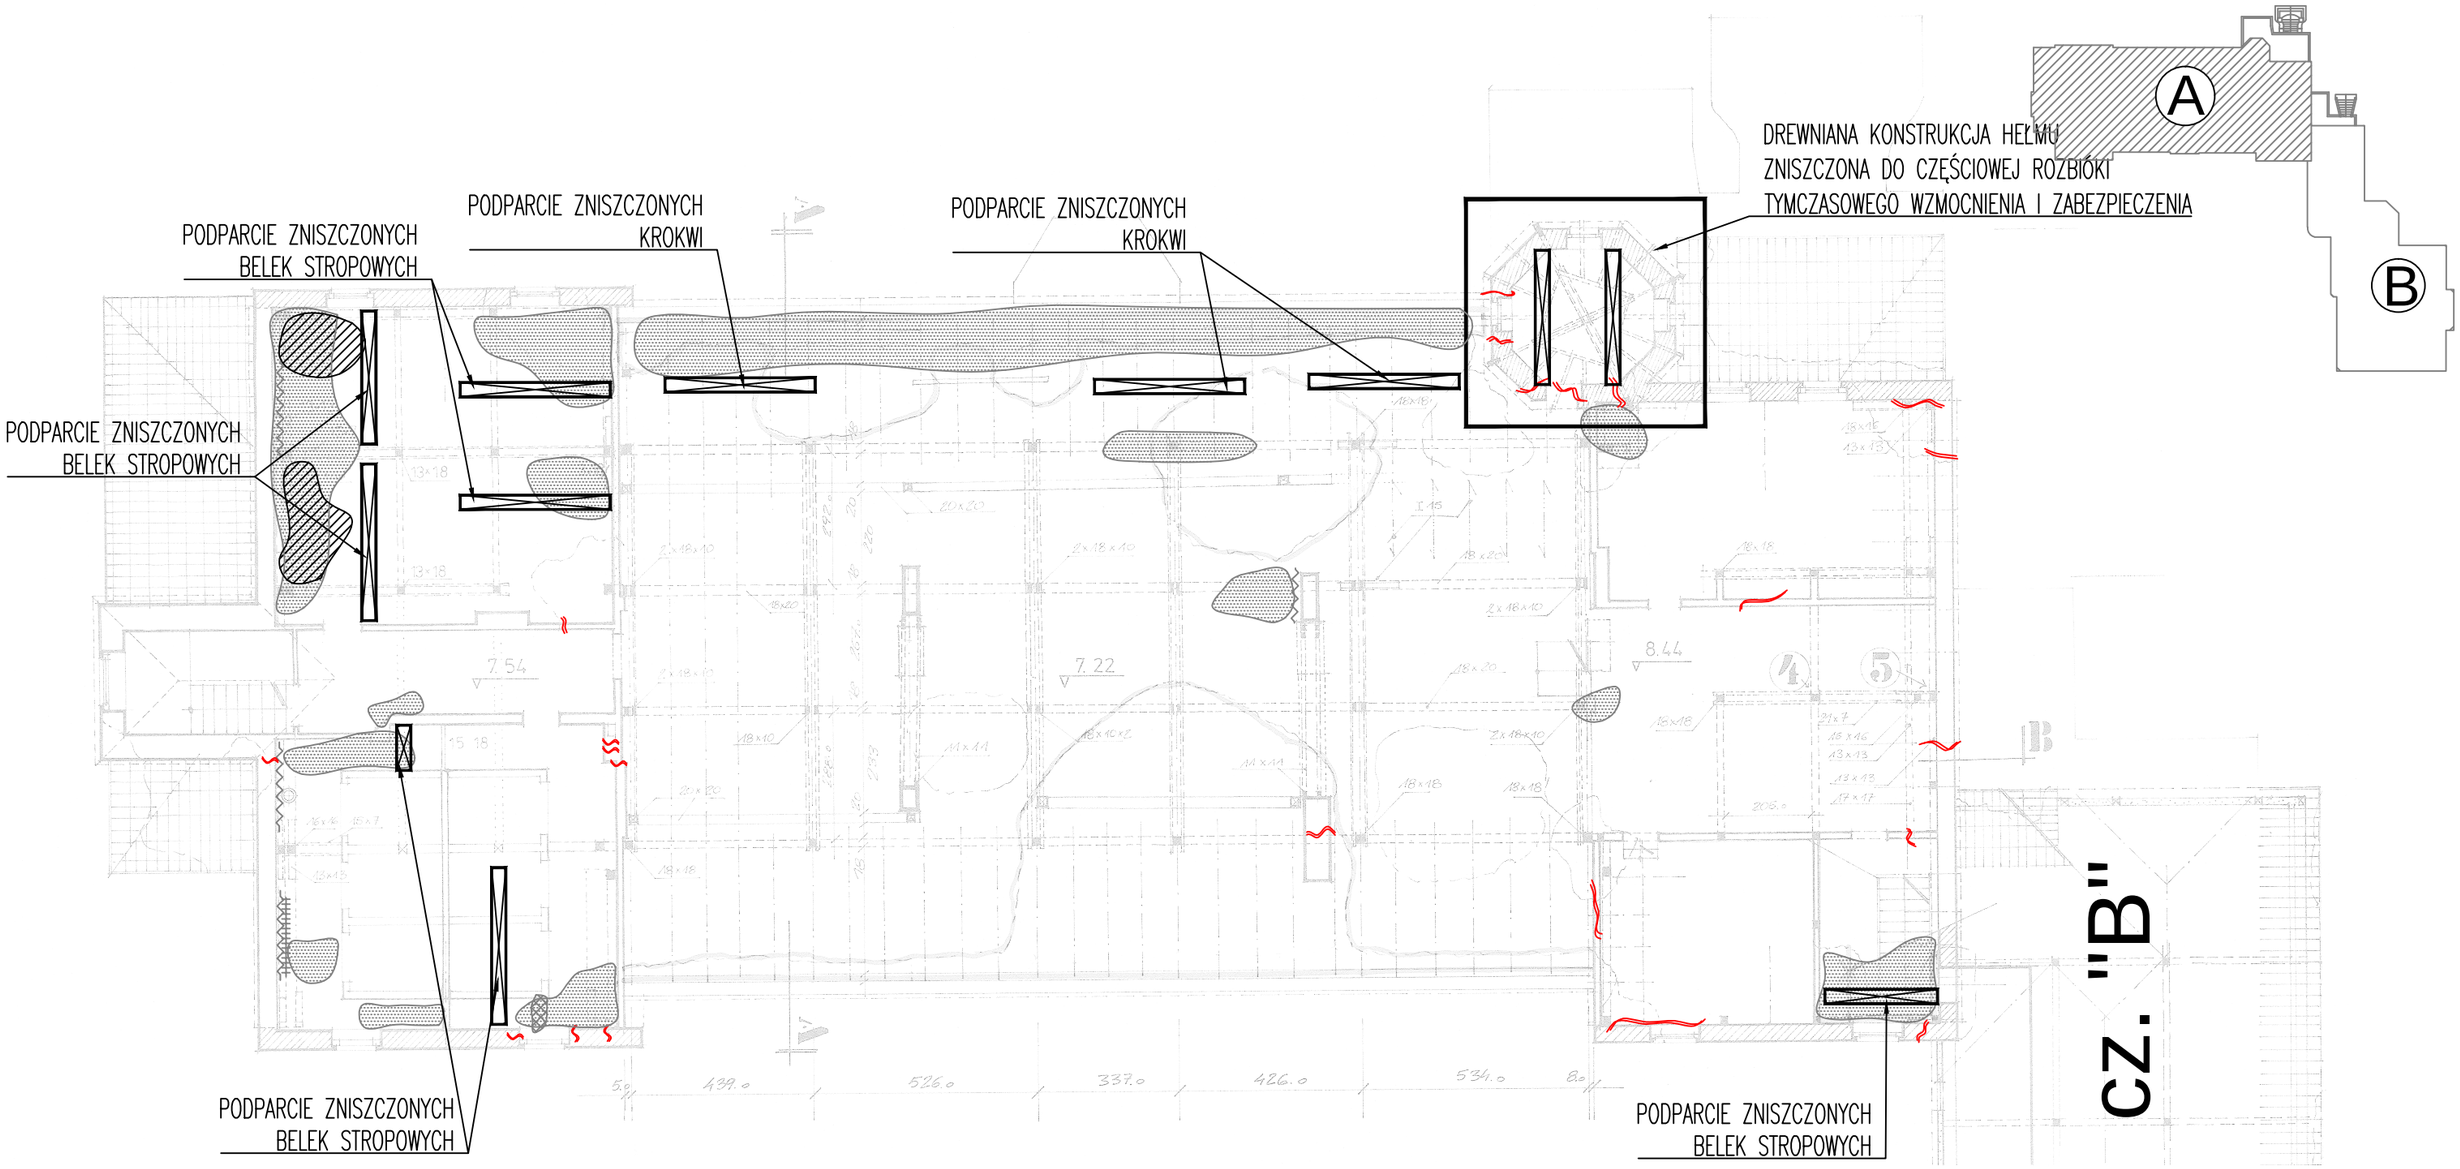

LEGENDA

- PĘKNIĘCIA
- BELKI STALOWE STROPOWE
- GLONY
- GLONY NA STROPIE
- ZAWILGOCENIE STROPÓW
- ZAWILGOCENIA ŚCIAN
- GRZYB
- ZAPADNIĘTE PODŁOGI

NA PODŁOGACH WIDOCZNE WIÓRY PO KORNIKACH

Pracownia Projektowa
Inż. Leszek Demski
70-243 Szczecin; ul. Jagiełły 2/22; tel. 0601-85 30 05

PAŁAC W IGLICACH
72-315 Iglice, powiat łobeski, gmina Resko, woj. zachodniopomorskie
działka nr 391/1, obręb Iglice 0003, jednostka ew. 321804_5.0003.391/1.

Tytuł: OCENA STANU TECHNICZNEGO. PROJEKT ROBÓT NIEZBĘDNYCH ZE WZGLĘDU NA ZAGROŻENIE ZNISZCZENIEM I USZKODZENIEM ZABYTKU.	Data: 12.2021
Treść: BUDYNEK "A" – RZUT PODDASZA ZABEZPIECZENIA. NAPRAWY.	Skala: 1:150
Projektant: inż. Leszek Demski nr upr.: 297/Sz/86; ZAP/BO/3793/02 zaświadczenie WKZ nr; 26/94	Nr rys.: 07.