

LP-Portal® - Powiat Kolbuszowa

Podgląd mapy wygenerowany przez portal: <https://powiatkolbuszowa.lp-portal.pl/>
Copyright © Lehmann+Partner POLSKA Sp. z o.o. www.lehmann-partner.pl

GINGER

LEHMANN+PARTNER

Gmina: Majdan Królewski

Opis:
Część 2
Rozbudowa drogi powiatowej Nr 2 401 R Komorów - Huta Komorowska - Koniecpól od km 0+040 do km 4+396 wraz z rozbudową drogi powiatowej Nr 1 162 R Mielec - Rzochów - Przyłęk - Ostrowy Tuszowskie - Podtrąba w km 23+565 - 23+633.

Wygenerował:


Data generacji:
2024-05-22 [13:45:05]


Skala:
1:2000


Format:
A3 [300 dpi]

Strona:
2/5

Niniejszy dokument ma charakter wyłącznie poglądowy. Prezentowane informacje nie stanowią dokumentów prawnych i nie mogą być wykorzystywane w postępowaniach administracyjnych.

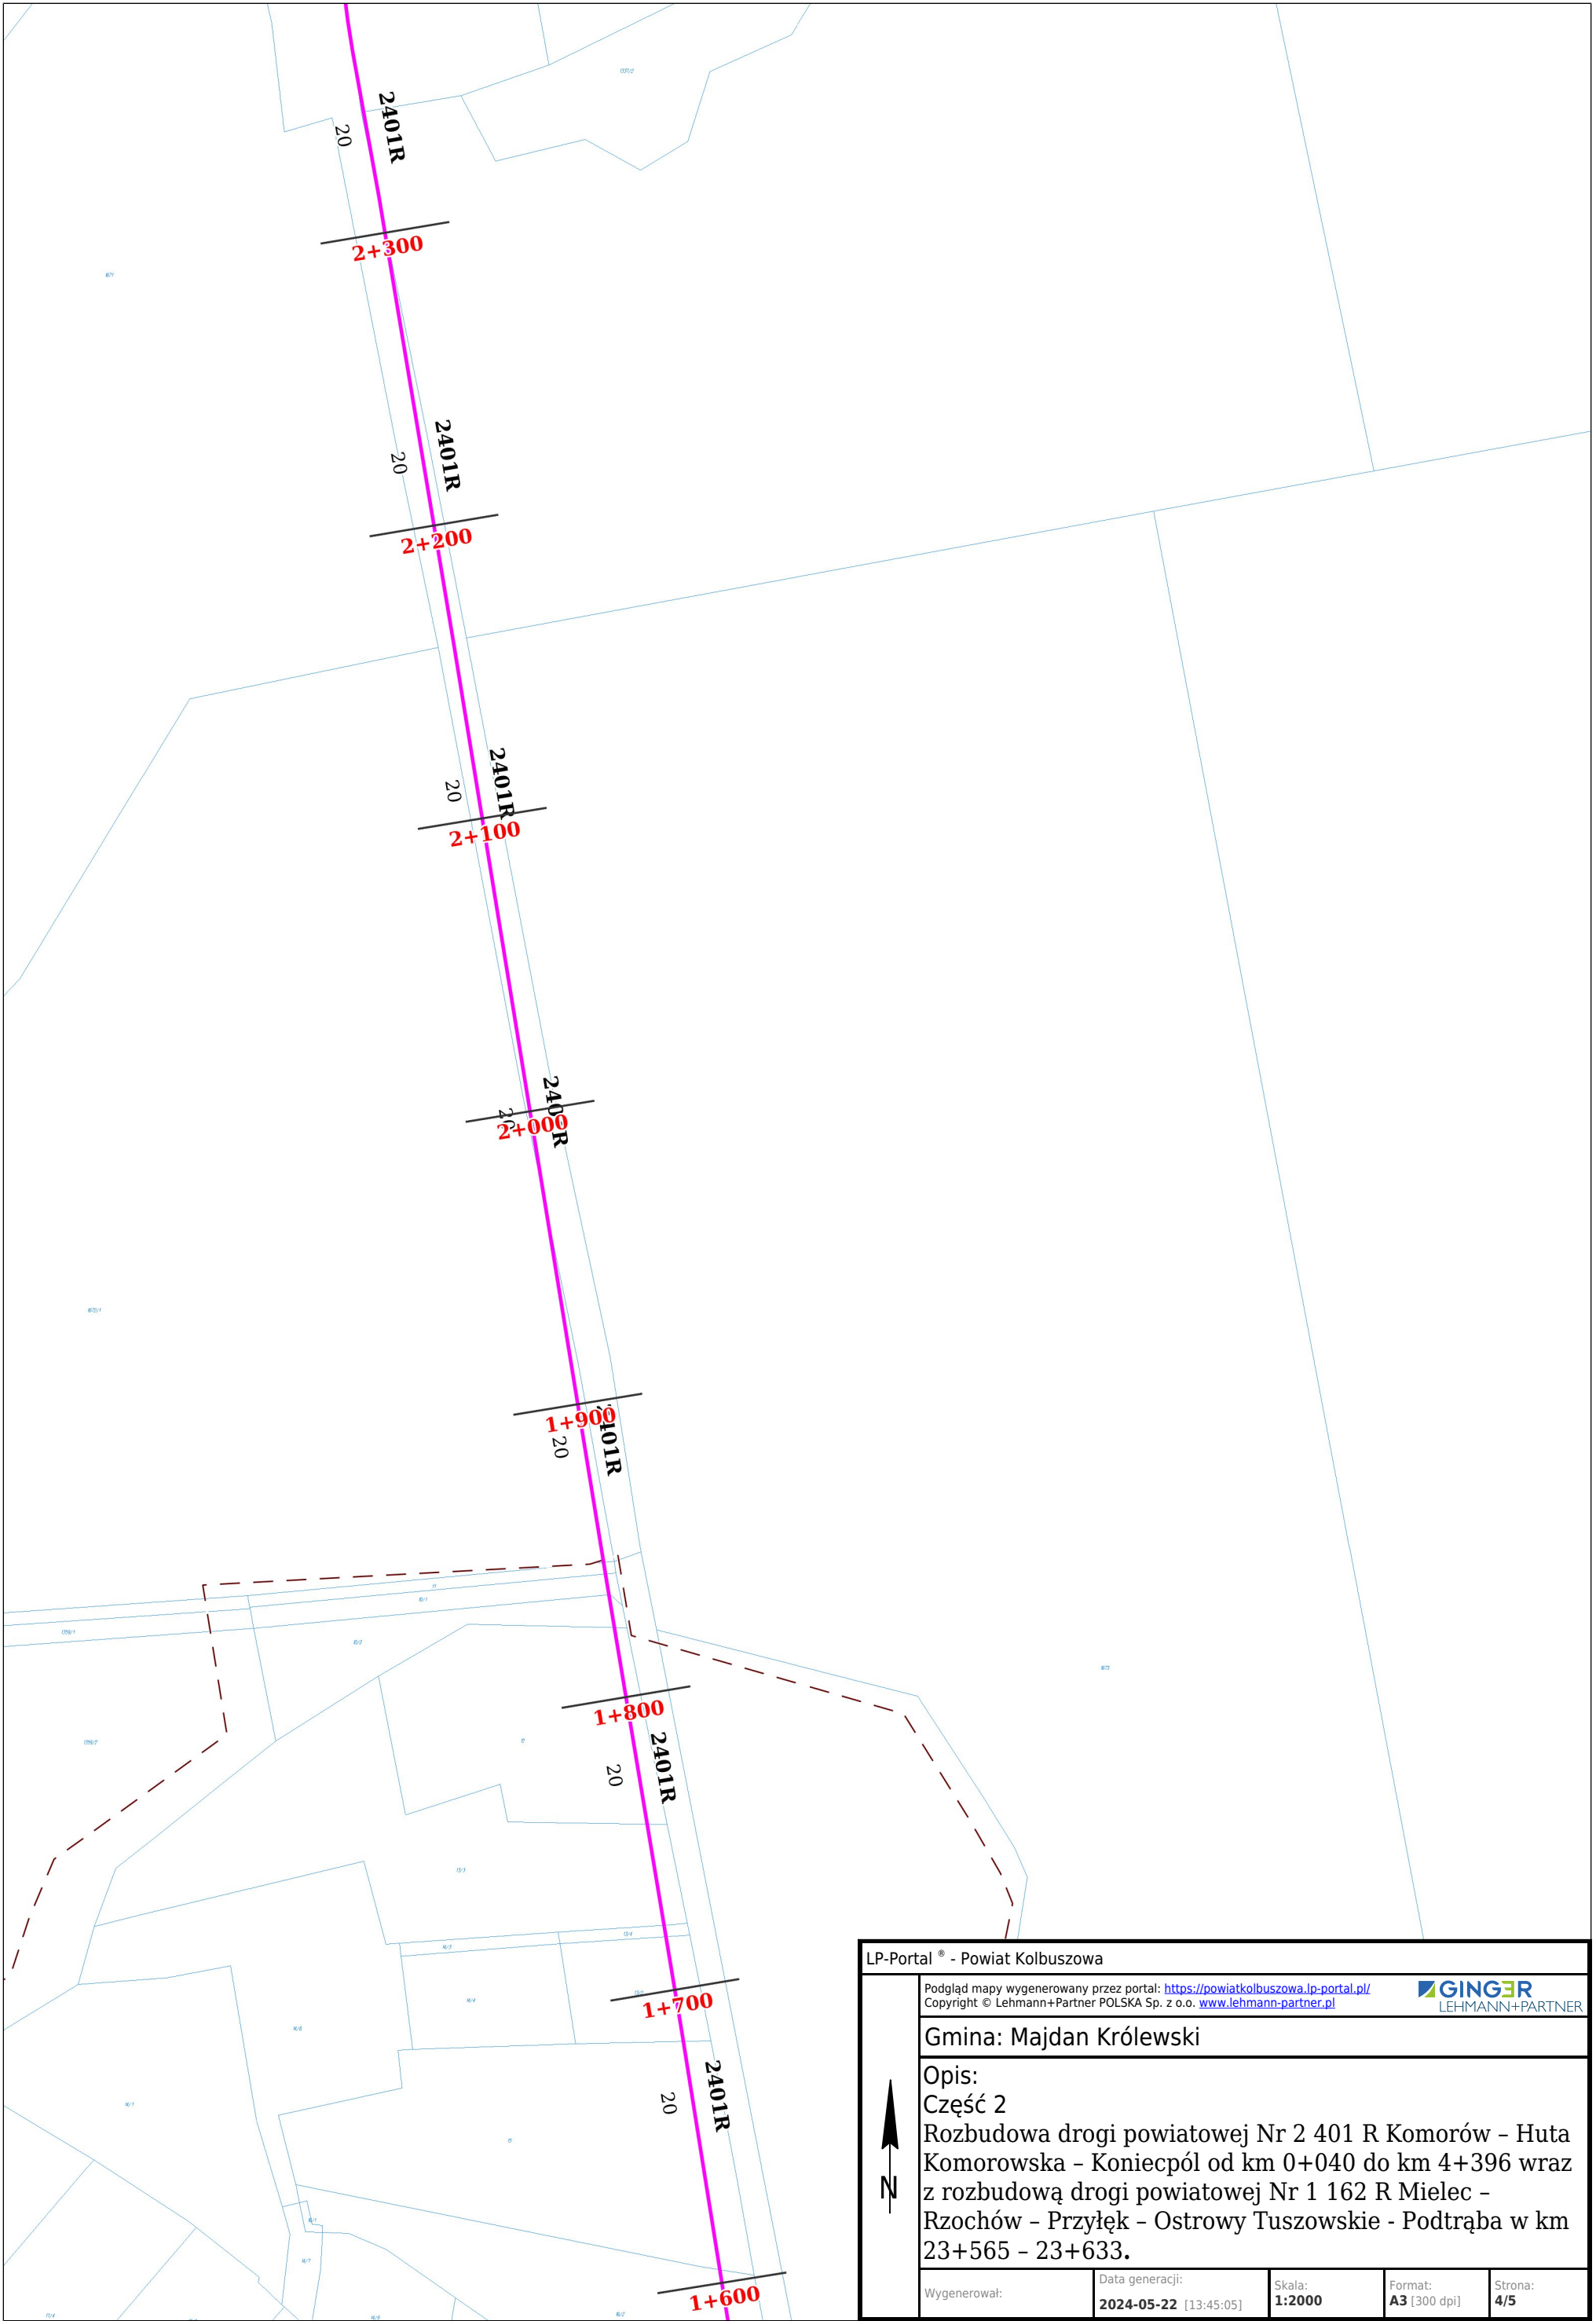

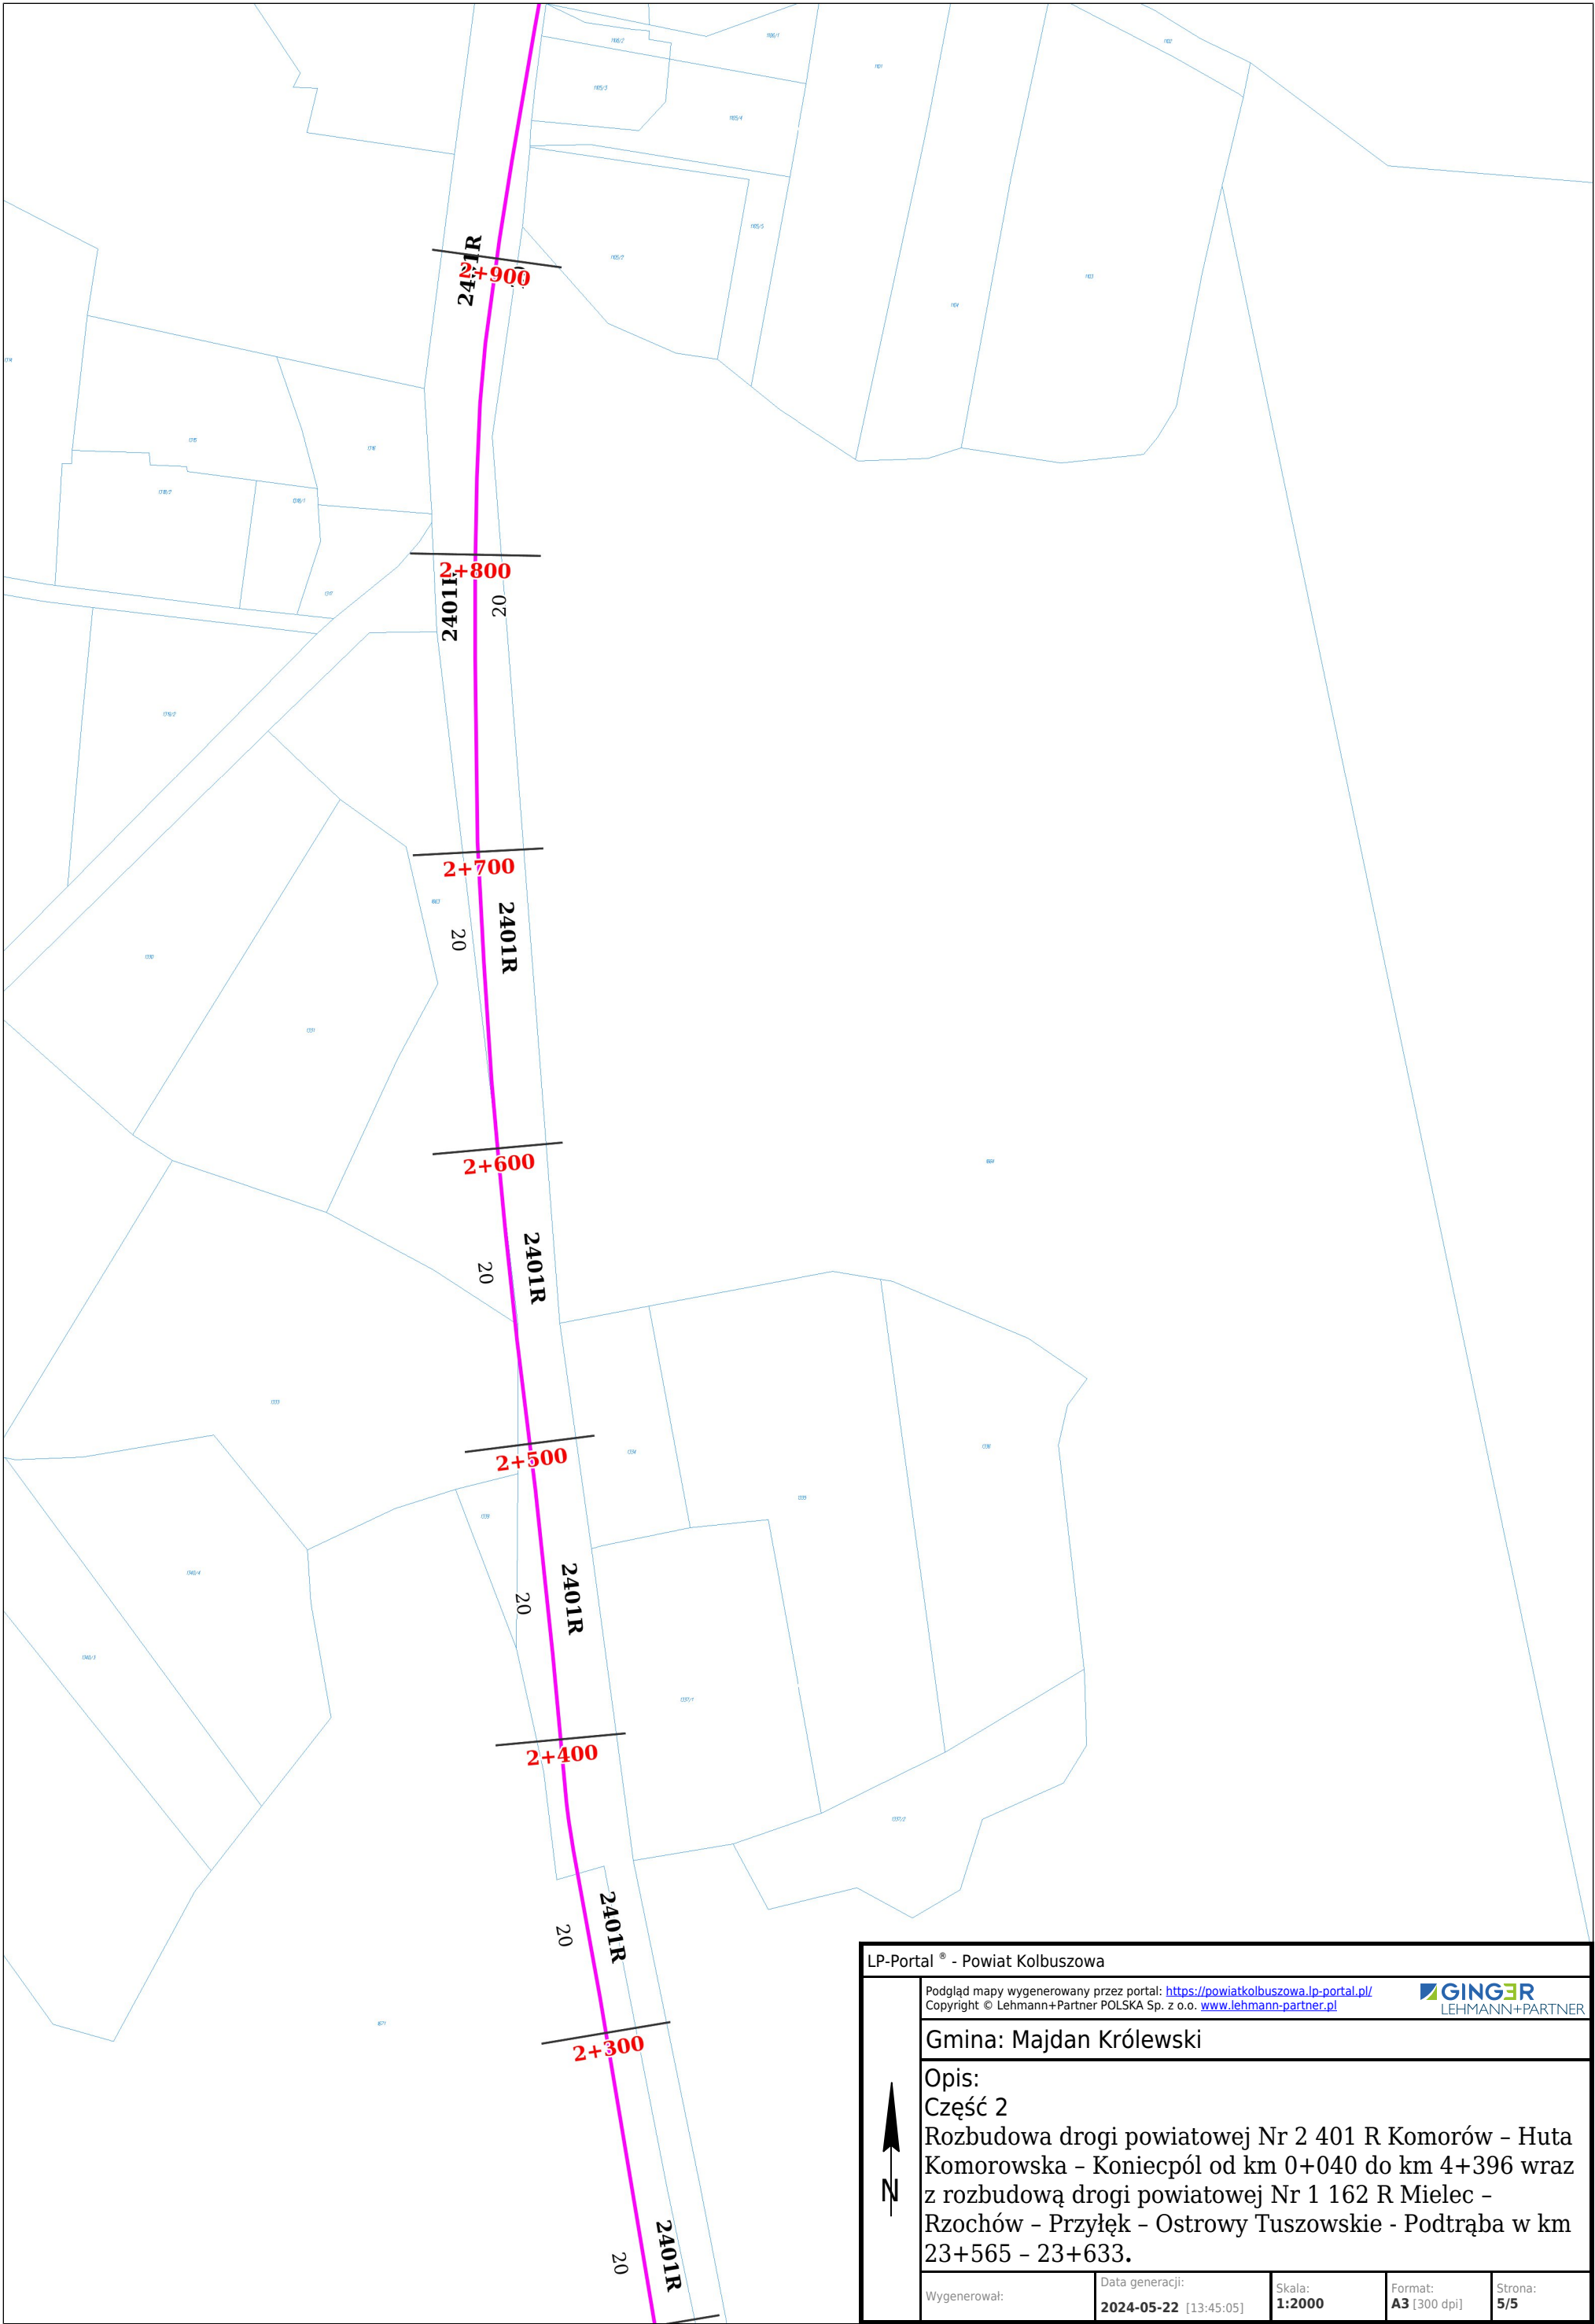

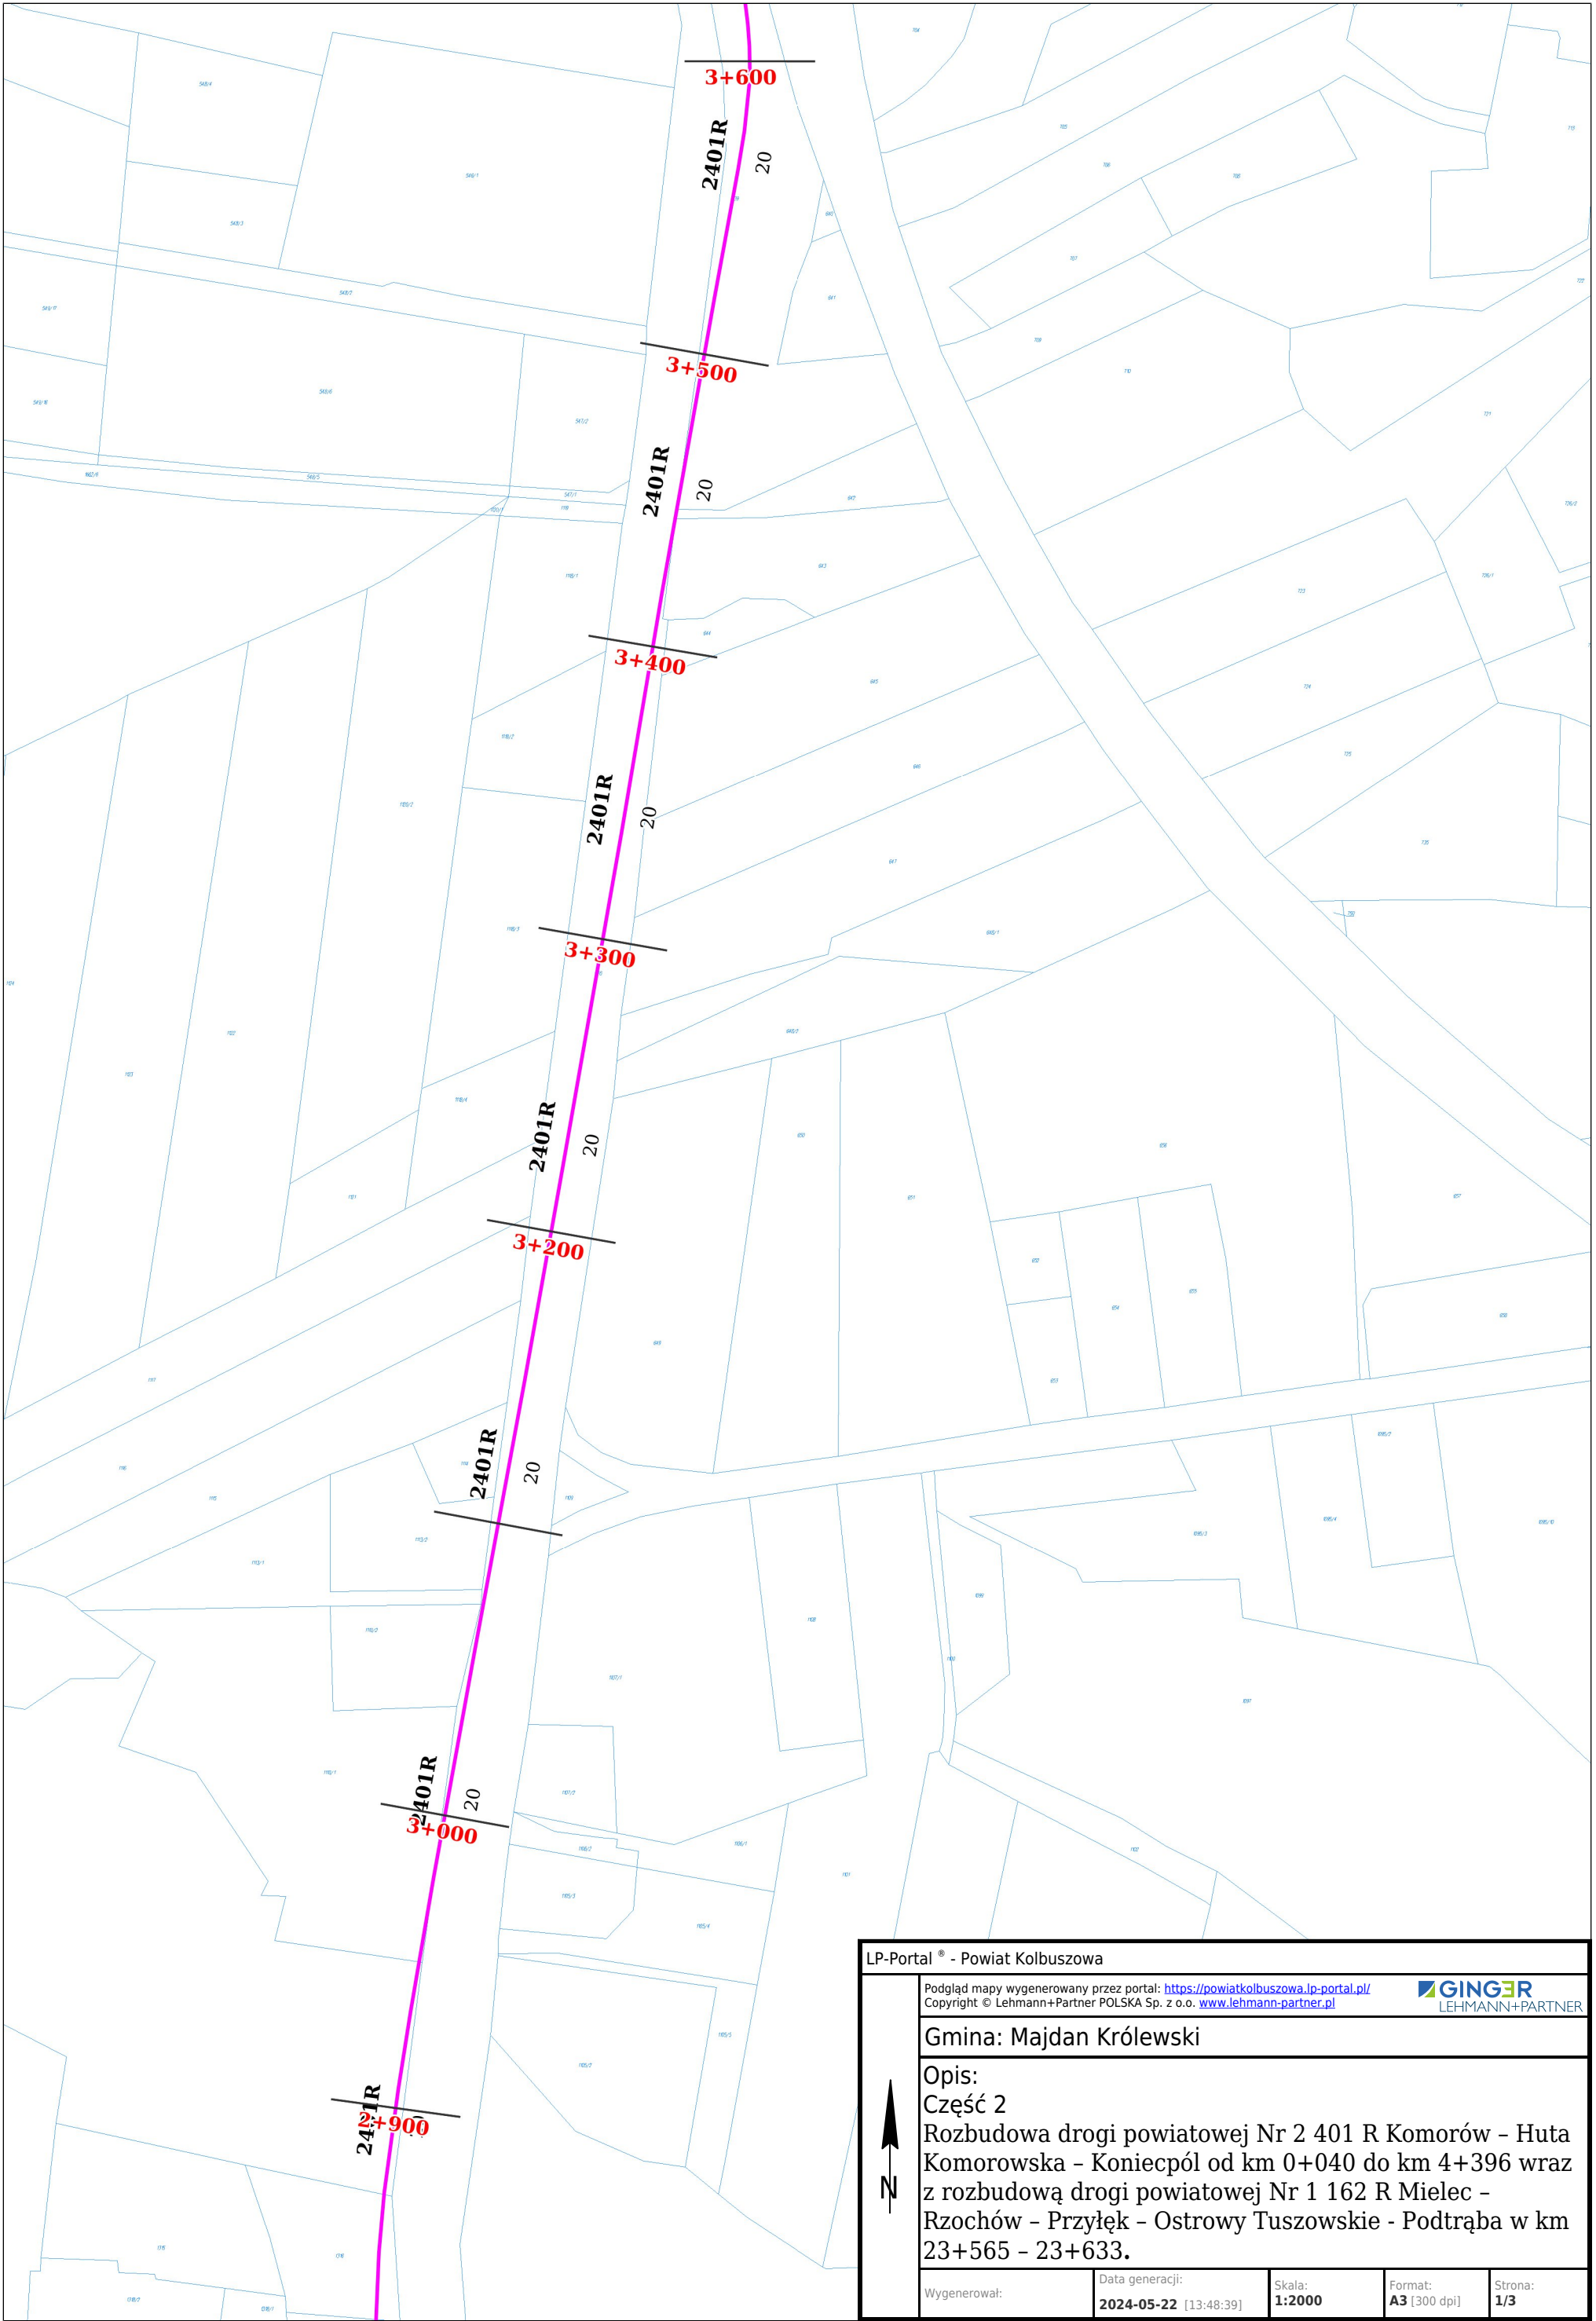


LP-Portal[®] - Powiat Kolbuszowa

Podgląd mapy wygenerowany przez portal: <https://powiatkolbuszowa.lp-portal.pl/>
Copyright © Lehmann+Partner POLSKA Sp. z o.o. www.lehmann-partner.pl


LEHMANN+PARTNER

Gmina: Majdan Królewski

Opis:
Część 2
Rozbudowa drogi powiatowej Nr 2 401 R Komorów - Huta Komorowska - Koniecpól od km 0+040 do km 4+396 wraz z rozbudową drogi powiatowej Nr 1 162 R Mielec - Rzochów - Przyłęk - Ostrowy Tuszowskie - Podtrąba w km 23+565 - 23+633.

Wygenerował:


Data generacji:
2024-05-22 [13:48:39]


Skala:
1:2000

Format:
A3 [300 dpi]

Strona:
1/3

Niniejszy dokument ma charakter wyłącznie poglądowy. Prezentowane informacje nie stanowią dokumentów prawnych i nie mogą być wykorzystywane w postępowaniach administracyjnych.

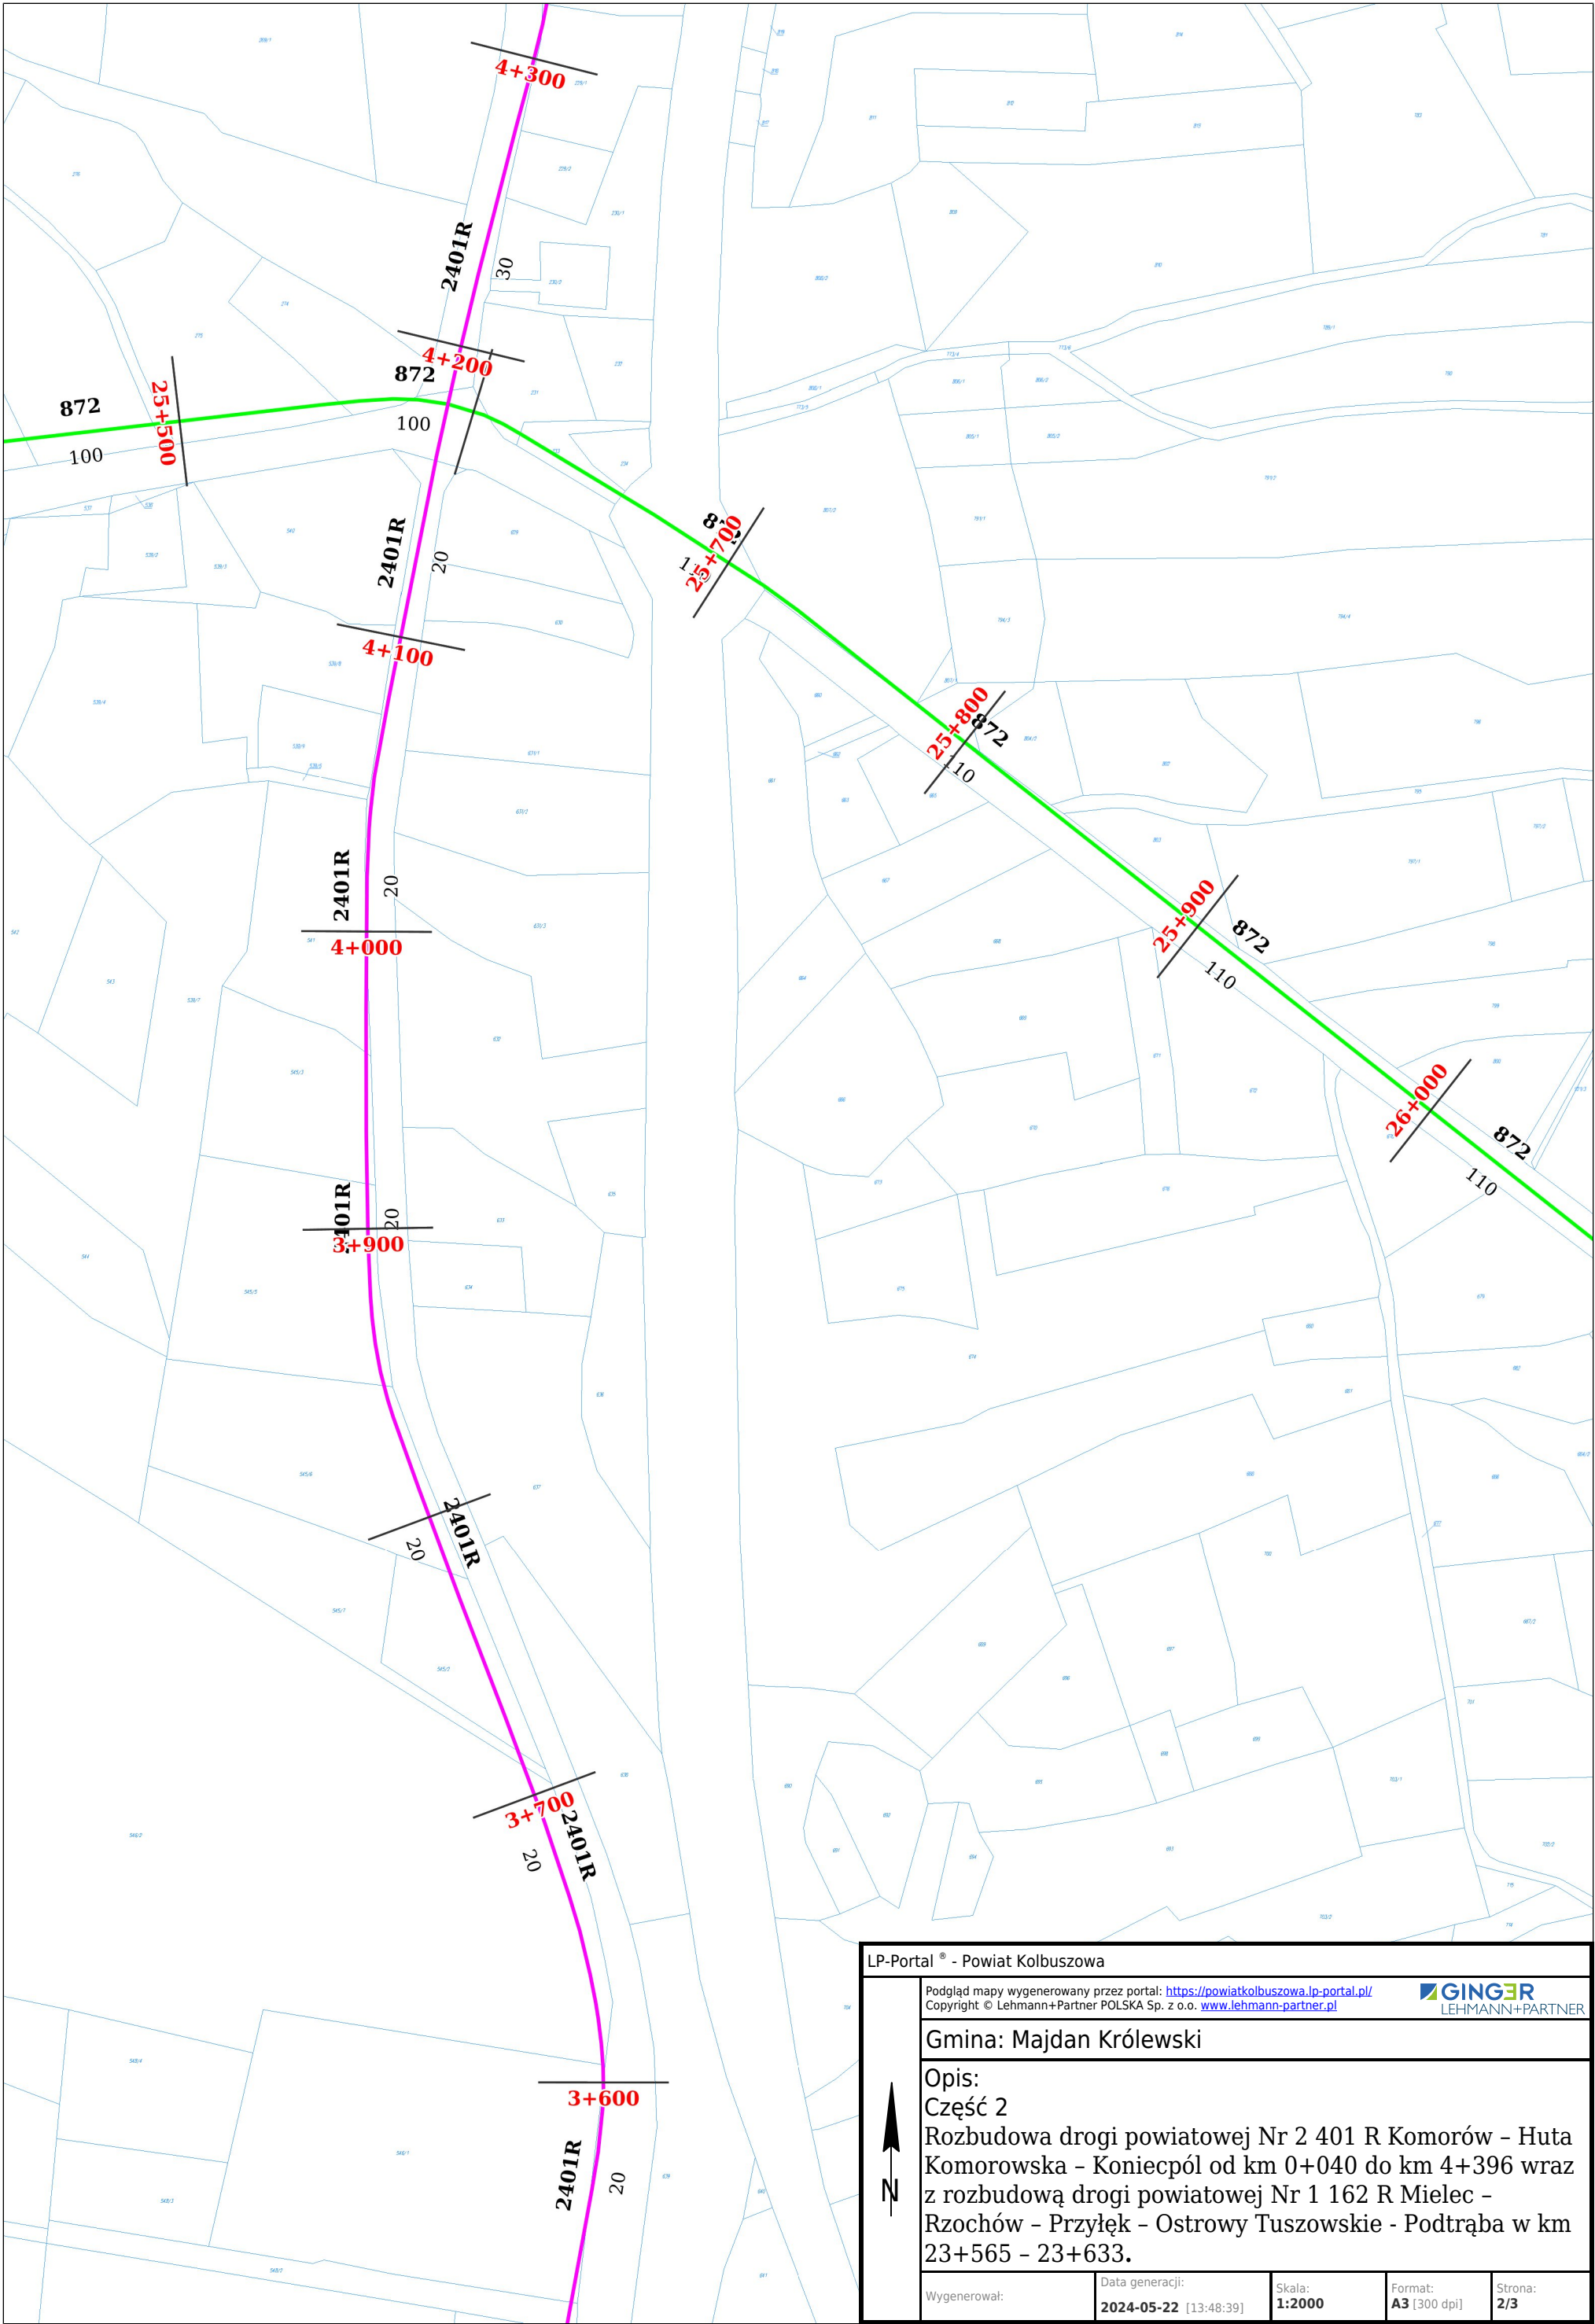

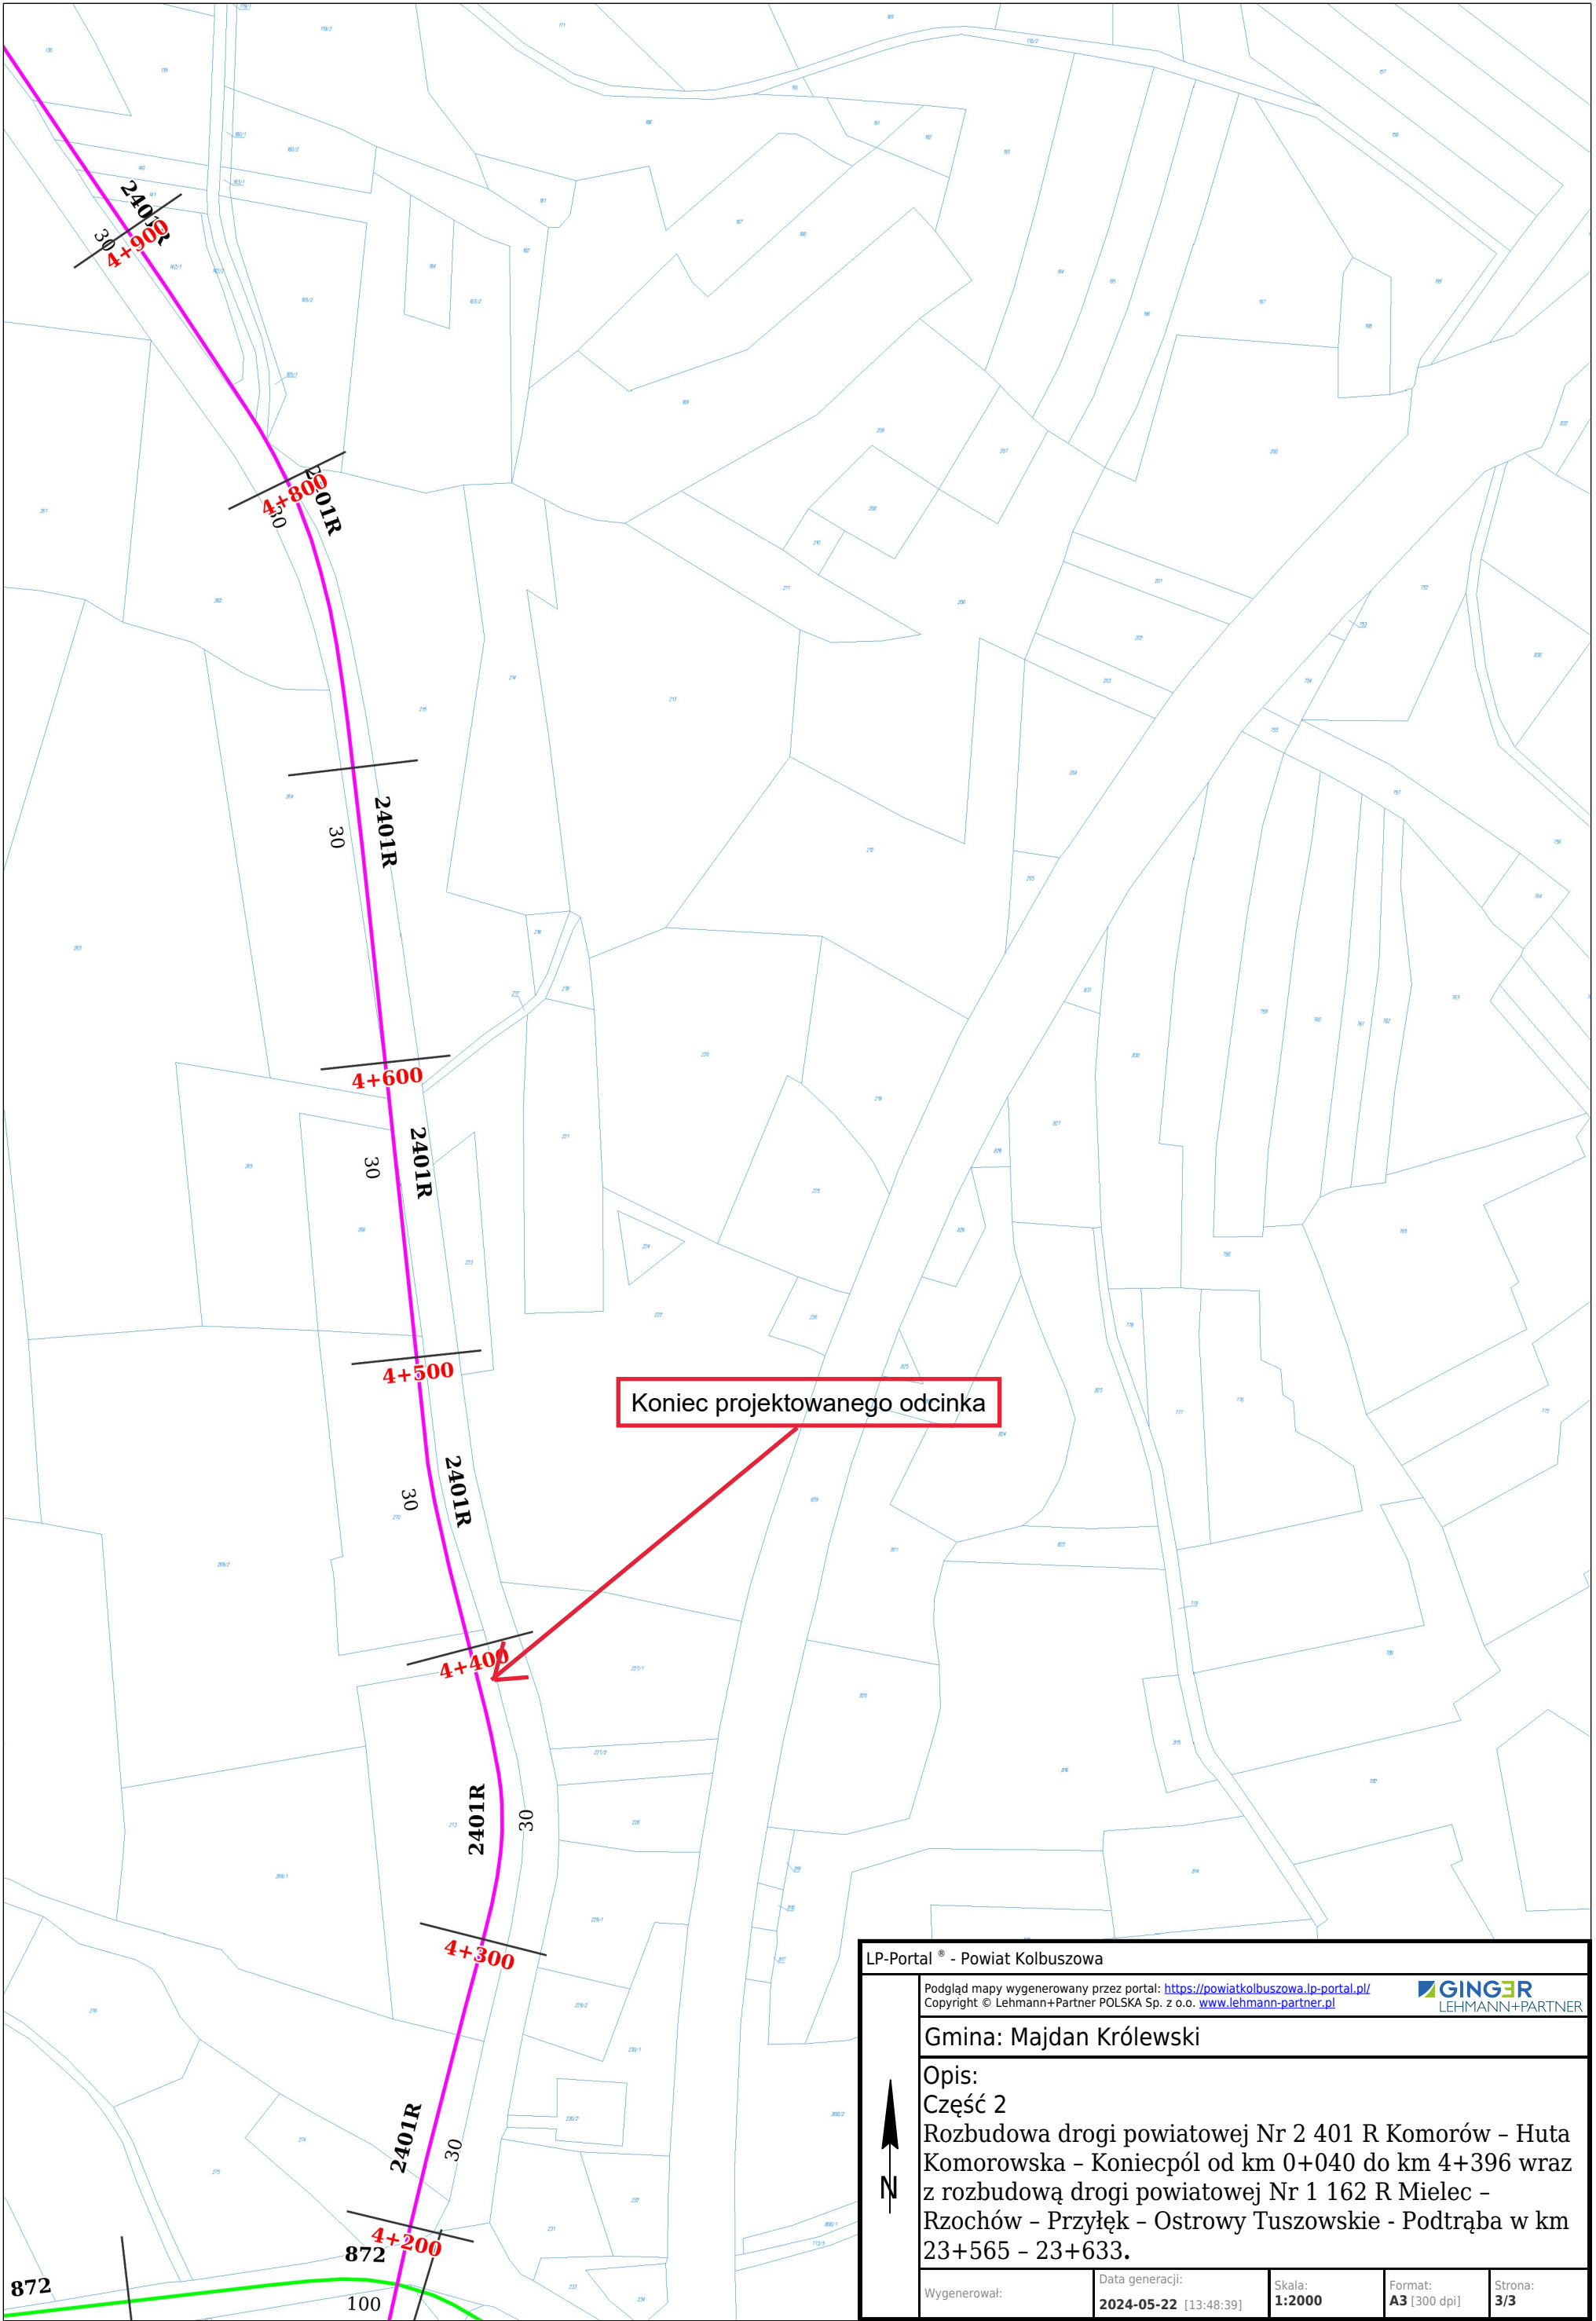

LP-Portal® - Powiat Kolbuszowa

Podgląd mapy wygenerowany przez portal: <https://powiatkolbuszowa.lp-portal.pl/>
Copyright © Lehmann+Partner POLSKA Sp. z o.o. www.lehmann-partner.pl

Gmina: Majdan Królewski

Opis:
Część 2
Rozbudowa drogi powiatowej Nr 2 401 R Komorów - Huta Komorowska - Koniecpól od km 0+040 do km 4+396 wraz z rozbudową drogi powiatowej Nr 1 162 R Mielec - Rzochów - Przyłęk - Ostrowy Tuszowskie - Podtrąba w km 23+565 - 23+633.

Wygenerował:
Data generacji: 2024-05-22 [13:48:39]
Skala: 1:2000
Format: A3 [300 dpi]
Strona: 3/3

Niniejszy dokument ma charakter wyłącznie poglądowy. Prezentowane informacje nie stanowią dokumentów prawnych i nie mogą być wykorzystywane w postępowaniach administracyjnych.