PROJEKT ZAGOSPODAROWANIA

skala 1 : 500

ZAKŁAD USŁUG INWESTYCYJNYCH
ANDRZEJ RYBICKI
91-849 Łódź, ul.Jonschera 4/16
tel. +48 693 100 500 / fax: 0 42 656 45 13
e-mail: a.rybicki@zuinwest.pl

INWESTYCJA:	BUDOWA CHODNIKA I REMONT NAWIERZCHNI DROGI POW. NR 1186E, odc. 2 od km 0+890,00 do km 1+840,00		
ADRES:	JANÓW - KALONKA, GMINA NOWOSOLNA		
INWESTOR:	GMINA NOWOSOLNA		
ADRES:	92-703 ŁÓDŹ, Rynek Nowosolna 1		
RYSUNEK:	PROJEKT ZAGOSPODAROWANIA TERENU		
STADIUM PROJEKTU:	PROJEKT BUDOWLANY		
PROJEKTOWAŁ: Andrzej Rybicki Nr uprawnień: 374/89/WŁ	Branża: DROGOWA	Podpis:	DATA: marzec 2023 r.
PROJEKTOWAŁ: Nr uprawnień:	Branża:	Podpis:	SKALA: 1 : 500
PROJEKTOWAŁ: Nr uprawnień:	Branża:	Podpis:	NR RYS.: 1/1

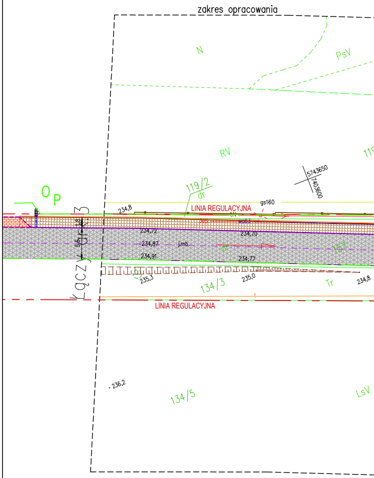
zakres opracowania
N
PsV
RV
119
5743650
7403600
119/2
dr
O
P
LINIA REGULACYJNA
gs160
234,8
234,72
234,70
234,87
j.mb.
dr
157
234,91
234,77
Łączy 3
5,5
235,3
235,0
134/3
Tr
234,8
LINIA REGULACYJNA
236,2
134/5
LsV

Uwaga: W miejscach oznaczonych ①-③
brak danych branżowych i możliwości pomiaru.
Próba wykrycia aparaturą nie dała rezultatu.
Proszę uważać przy pracach ziemnych.

1 Posesja niedostępna do pomiaru.

Ark.4/5

woj.łódzkie
pow.łódzki wschodni
gm.100608_2 Nowosolna
obręb: 100608_2.0006 Kalonka
100608_2.0004 Grabina
100608_2.0003 Byszewy
100608_2.0011 Natolin
wg zakresu

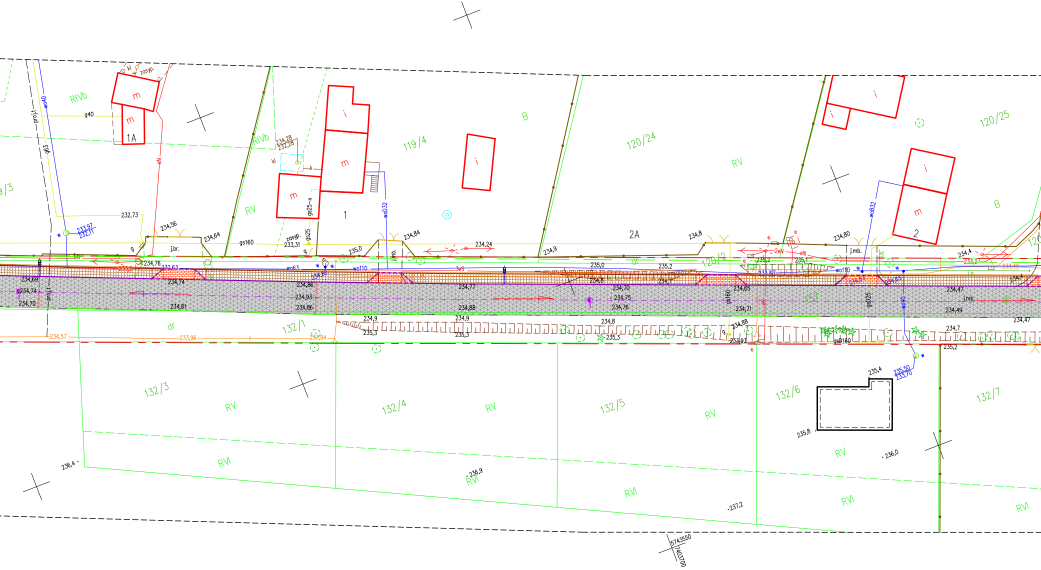
RIVb
1A
m
i
119/4
120/24
120/25
B
RV
1
2A
2
dr
120/2
157
132/1
132/3
132/4
132/5
132/6
132/7
RVI
j.br.
j.mb.
gs160
gs25
wo40
wo32
wo110
g63
g40
projekt
5743550
7403700

Mapa do celów projektowych
skala 1: 500

Mapę wykonano na podstawie mapy zasadniczej gm.Nowosolna w skali 1:1000
oraz pomiaru z miesiąca listopada 2022 roku.
Sekcja 7.164.08.04.1,2,3,4, 09.2, 05.3, 10.1,2,4, 7.164.09.06.1,3,4, 11.1,2
Układ współrzędnych "2000"
Poziom odniesienia "Kronsztadt 60"

Usługi Geodezyjne i Kartograficzne
STANISŁAW BUDZYŃSKI
92-754 Łódź ul.Viewegera 5 tel.502325511 , 426717840

geodeta uprawniony
Stanisław Budzyński
upr.11663

GEODETA UPRAWNIONY
Stanisław Budzyński
92-754 Łódź, ul. Viewegera 5
tel. (0-42) 671-78-40
Pozwolenie nr 11663

PODGiK.6640.3687.2022

Łódź 23.11.2022 r.

Zestawienie arkuszy

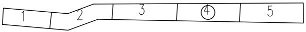

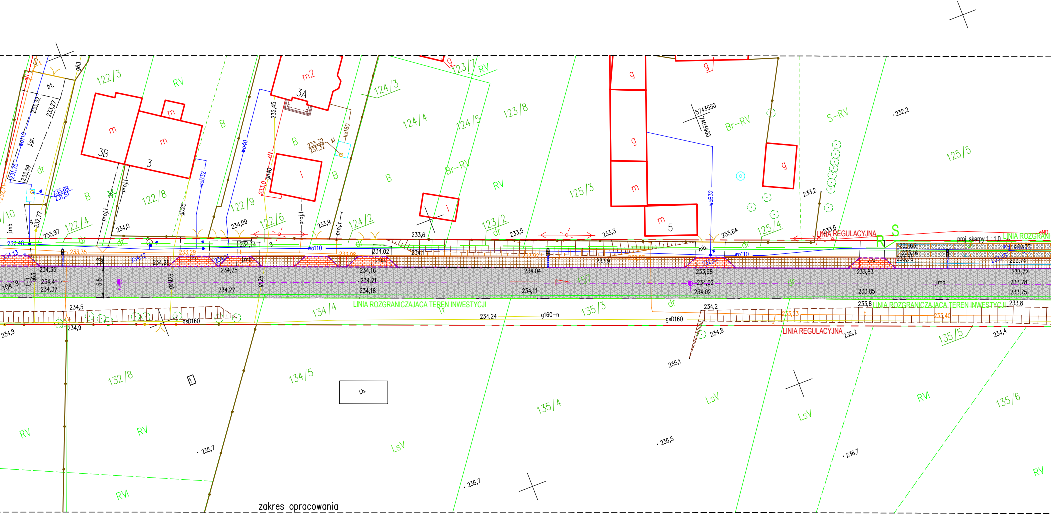
122/3
RV
m2
3A
123/7
RV
124/3
124/4
124/5
123/8
5743550
7403900
Br–RV
S–RV
125/5
m
m
3B
3
B
i
B
B
Br–RV
RV
125/3
g
g
g
m
m
5
g
122/8
122/9
122/6
122/4
124/2
123/2
125/4
dr
LINIA REGULACYJNA
S
R
proj. skarpy 1 : 1,0
LINIA ROZGRANI
wo110
wo40
woB32
gn40
eN
ks160
kl
j.gr.
bt.
proj. t
gD25
gsM25
gs25
j.mb.
mb.
5,5
1047/9
157
134/4
LINIA ROZGRANICZAJACA TEREN INWESTYCJI
tr
135/3
g160–n
gsD160
LINIA REGULACYJNA
135/5
132/8
134/5
i.b.
135/4
LsV
LsV
RVI
135/6
RV
RV
RV
LsV
RVI
RV
232,2
233,2
233,6
233,97
234,0
234,09
233,9
233,6
233,5
233,3
233,64
232,48
234,14
234,02
234,1
234,35
234,41
234,37
234,28
234,25
234,27
234,16
234,21
234,18
234,04
234,11
233,9
233,98
234,02
234,02
233,83
233,85
233,72
233,78
233,75
233,74
233,8
233,8
234,5
234,9
234,9
234,24
234,2
234,8
235,1
235,2
234,4
235,7
236,5
236,7
236,7
232,45
233,32
233,27
233,59
232,77
231,75
233,69
233,51
233,32
233,0
zakres opracowania

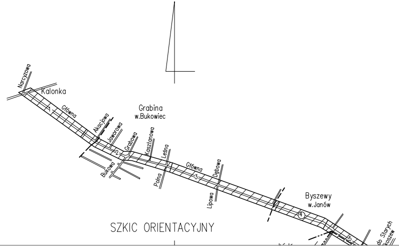
Narcyzowa
Kalonka
Główna
Akacjowa
Jaworowa
Grabowa
Kasztanowa
Bukowa
Leśna
Polna
Grabina
w.Bukowiec
Główna
Dębowa
Lipowa
Byszewy
w.Janów
do Starych
Koszew
1
2
3
4
5

SZKIC ORIENTACYJNY

Oświadczam, że operat techniczny zawierający rezultaty prac geodezyjnych w wyniku których powstał niniejszy dokument uzyskał pozytywny wynik weryfikacji. Jestem świadomy odpowiedzialności karnej za złożenie fałszywych oświadczeń.

Identyfikator zgłoszenia prac geodezyjnych	PODGiK.6640.3687.2022
Organ służby geodezyjnej, który otrzymał zgłoszenie	STAROSTA ŁÓDZKI WSCHODNI
Nr oraz data sporządzenia dokumentu zawierającego wynik pozytywnej weryfikacji	NR PODGiK.6640.3687.2022_2 z dn. 09.01.2023 r.
Imię i nazwisko oraz nr uprawnień zawodowych kierownika prac	Wykonawca prac geodezyjnych

GEODETA UPRAWNIONY
Stanisław Budzyński
upr.11663

Usługi Geodezyjne i Kartograficzne
STANISŁAW BUDZYŃSKI
ul.Viewegera 5, 92-754 Łódź
NIP 728-105-77-15 tel. 502 325 511

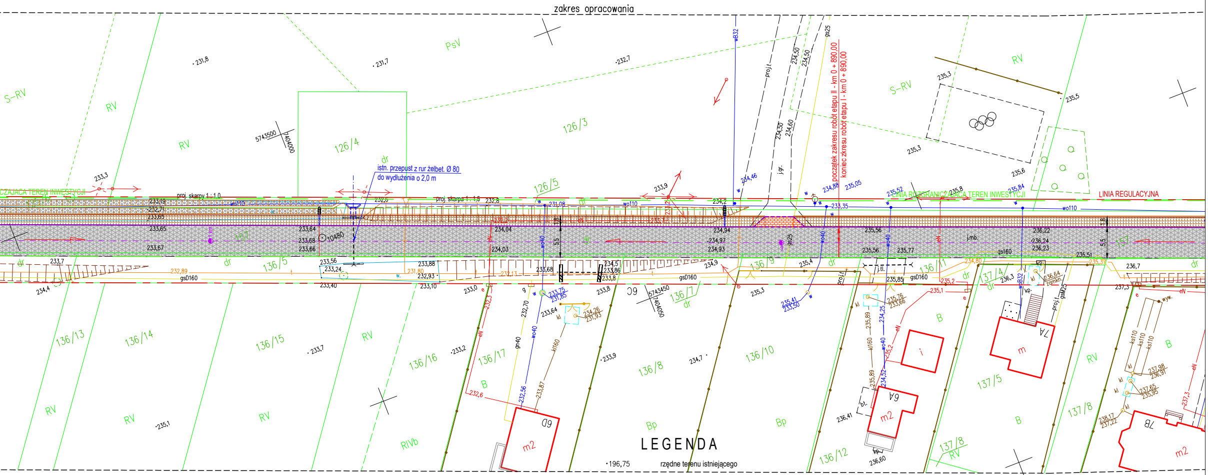
zakres opracowania
S–RV
RV
PsV
126/4
126/3
126/5
dr
istn. przepust z rur żelbet. Ø 80
do wydłużenia o 2,0 m
proj. skarpy 1 : 1,0
proj. skarpa 1 : 1,5
początek zakresu robót etapu II - km 0 + 890,00
koniec zakresu robót etapu I - km 0 + 890,00
LINIA ROZGRANICZAJĄCA TEREN INWESTYCJI
LINIA REGULACYJNA
157
136/13
136/14
136/15
136/16
136/17
136/8
136/9
136/10
136/11
136/12
136/7
136/5
137/4
137/5
137/8
RIVb
Bp
B
m2
m
i
6D
6C
6A
7A
7B
5743500
7404000
5743450
7404050
wB32
wo110
wo40
gsD160
gs160
gs25
kl160
ks110
gn40
j.gr.
proj.t.
j.mb.
231,8
231,7
232,7
233,3
233,7
233,2
235,1
234,4
233,9
234,7
235,3
235,5
235,6
236,7
237,3

LEGENDA

·196,75	rzędne terenu istniejącego
▾ 230,26	rzędne terenu projektowanego
	linia przełamania spadku
1,0%	wartość spadku w danym kierunku
	projektowany krawężnik betonowy 15x30 cm, (wystający)
	projektowany opornik betonowy 12x25 cm, (wtopiony)
	projektowane obrzeże betonowe 8x25 cm, (wtopione)
	projektowane wydłużenie istn. przepustu
	projektowany wpust podchodnikowy
	linia regulacyjna drogi
	linia rozgraniczająca teren inwestycji
	ogrodzenie ochronne "U-12"
▨	projektowana nawierzchnia chodnika z płyt betonowych 25x25 cm, grub. 8 cm
🟥	projektowana nawierzchnia odc. zjazdu z kostki brukowej bet. (czerwonej), grub. 8 cm
▨	projektowane wzmocnienie nawierzchni z maty stalowej na geotkaninie
▨	projektowane umocnienie skarpy płytami betonowymi ażurowymi