
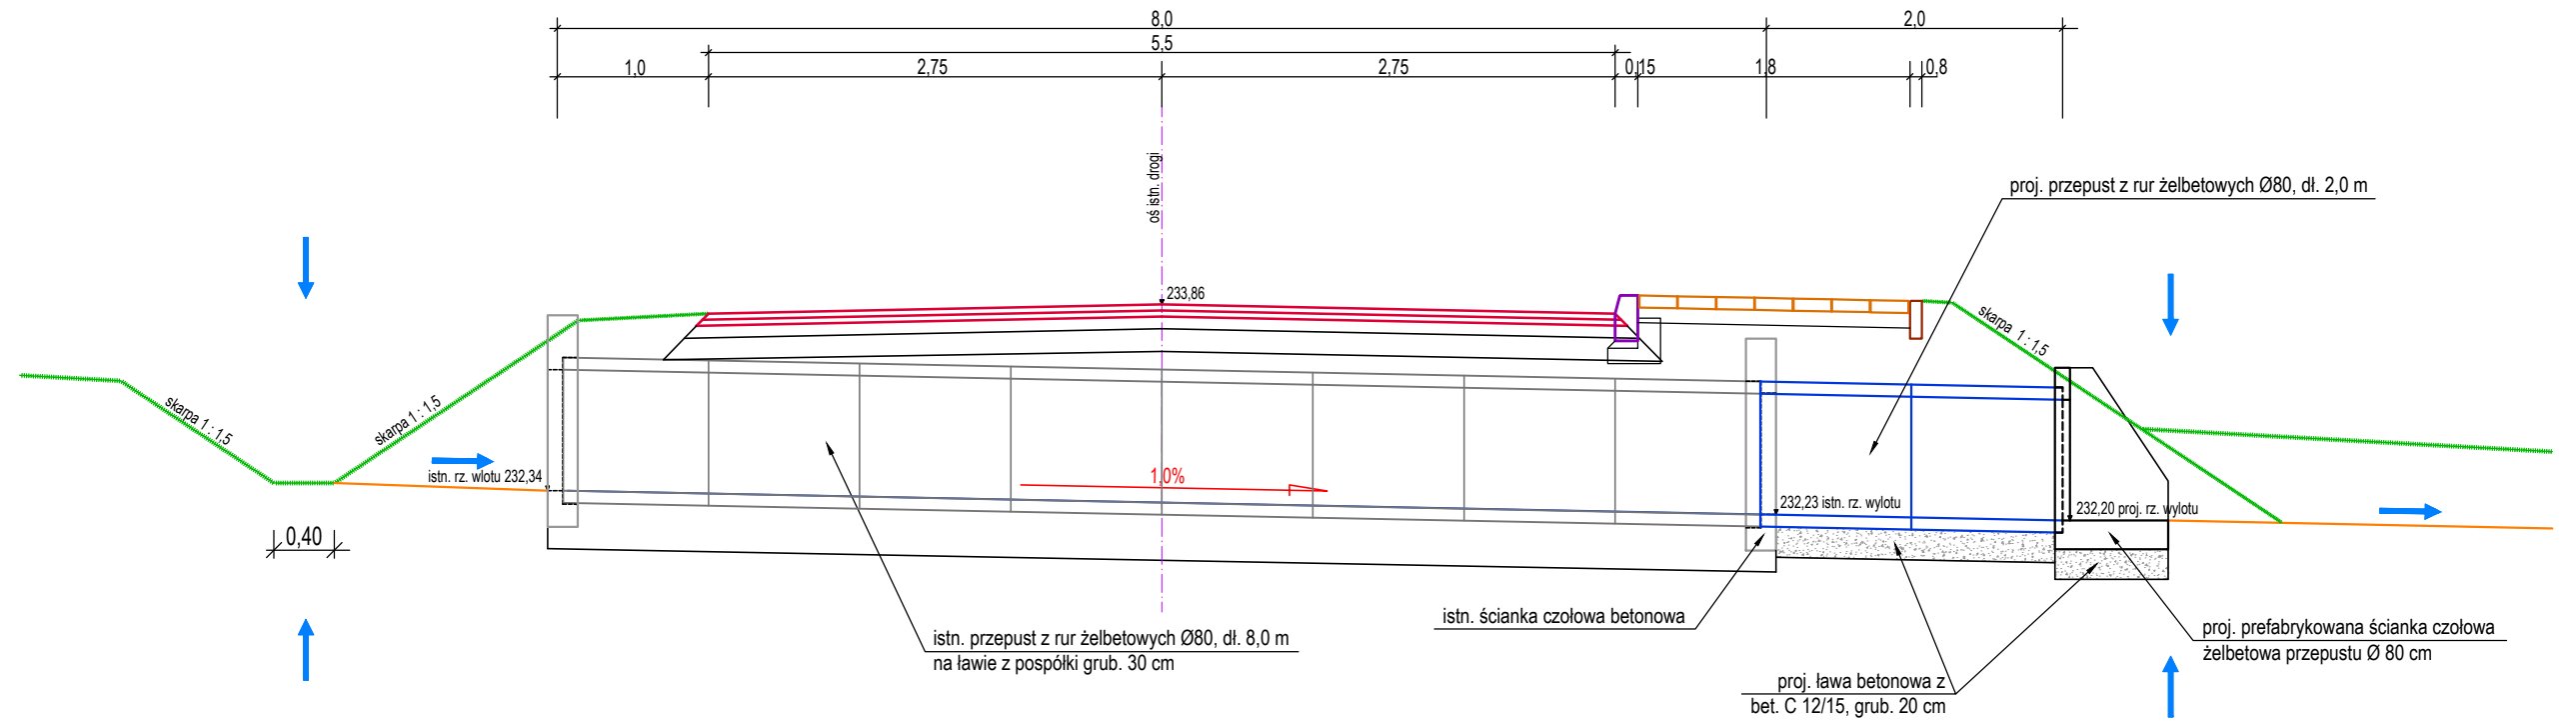


WYDŁUŻENIE ISTNIEJĄCEGO PRZEPUSTU POD KORONĄ DROGI w km 0 + 975,0

skala 1 : 50

	ZAKŁAD USŁUG INWESTYCYJNYCH ANDRZEJ RYBICKI 91-849 Łódź, ul. Jonschera 4/16 tel. +48 693 100 500 / fax: 0 42 656 45 13 e-mail: a.rybicki@zuinwest.pl
INWESTYCJA: BUDOWA CHODNIKA I REMONT NAWIERZCHNI DROGI POWIATOWEJ NR 1186E, odc. 2 od km 0+890,00 do km 1+840,00	
ADRES: JANÓW - KALONKA, GMINA NOWOSOLNA	
INWESTOR: GMINA NOWOSOLNA	
ADRES: 92-703 ŁÓDŹ, Rynek Nowosolna nr 1	
RYSUNEK: WYDŁUŻENIE ISTNIEJĄCEGO PRZEPUSTU	
STADIUM PROJEKTU: PROJEKT BUDOWLANY	
BRANŻA: DROGOWA	DATA: <div style="text-align: right; font-size: 1.1em;">marzec 2023 r.</div>
PROJEKTOWAŁ: Andrzej Rybicki Nr uprawnień: 374/89/WŁ	Podpis: <div style="text-align: right; font-size: 1.1em;">SKALA: 1 : 50</div>
SPRAWDZIŁ: Nr uprawnień:	Podpis: <div style="text-align: right; font-size: 1.1em;">NR RYS.: 4</div>

PRZEKRÓJ POPRZECZNY



PREFABRYKOWANA ŚCIANKA CZOŁOWA PRZEPUSTU

