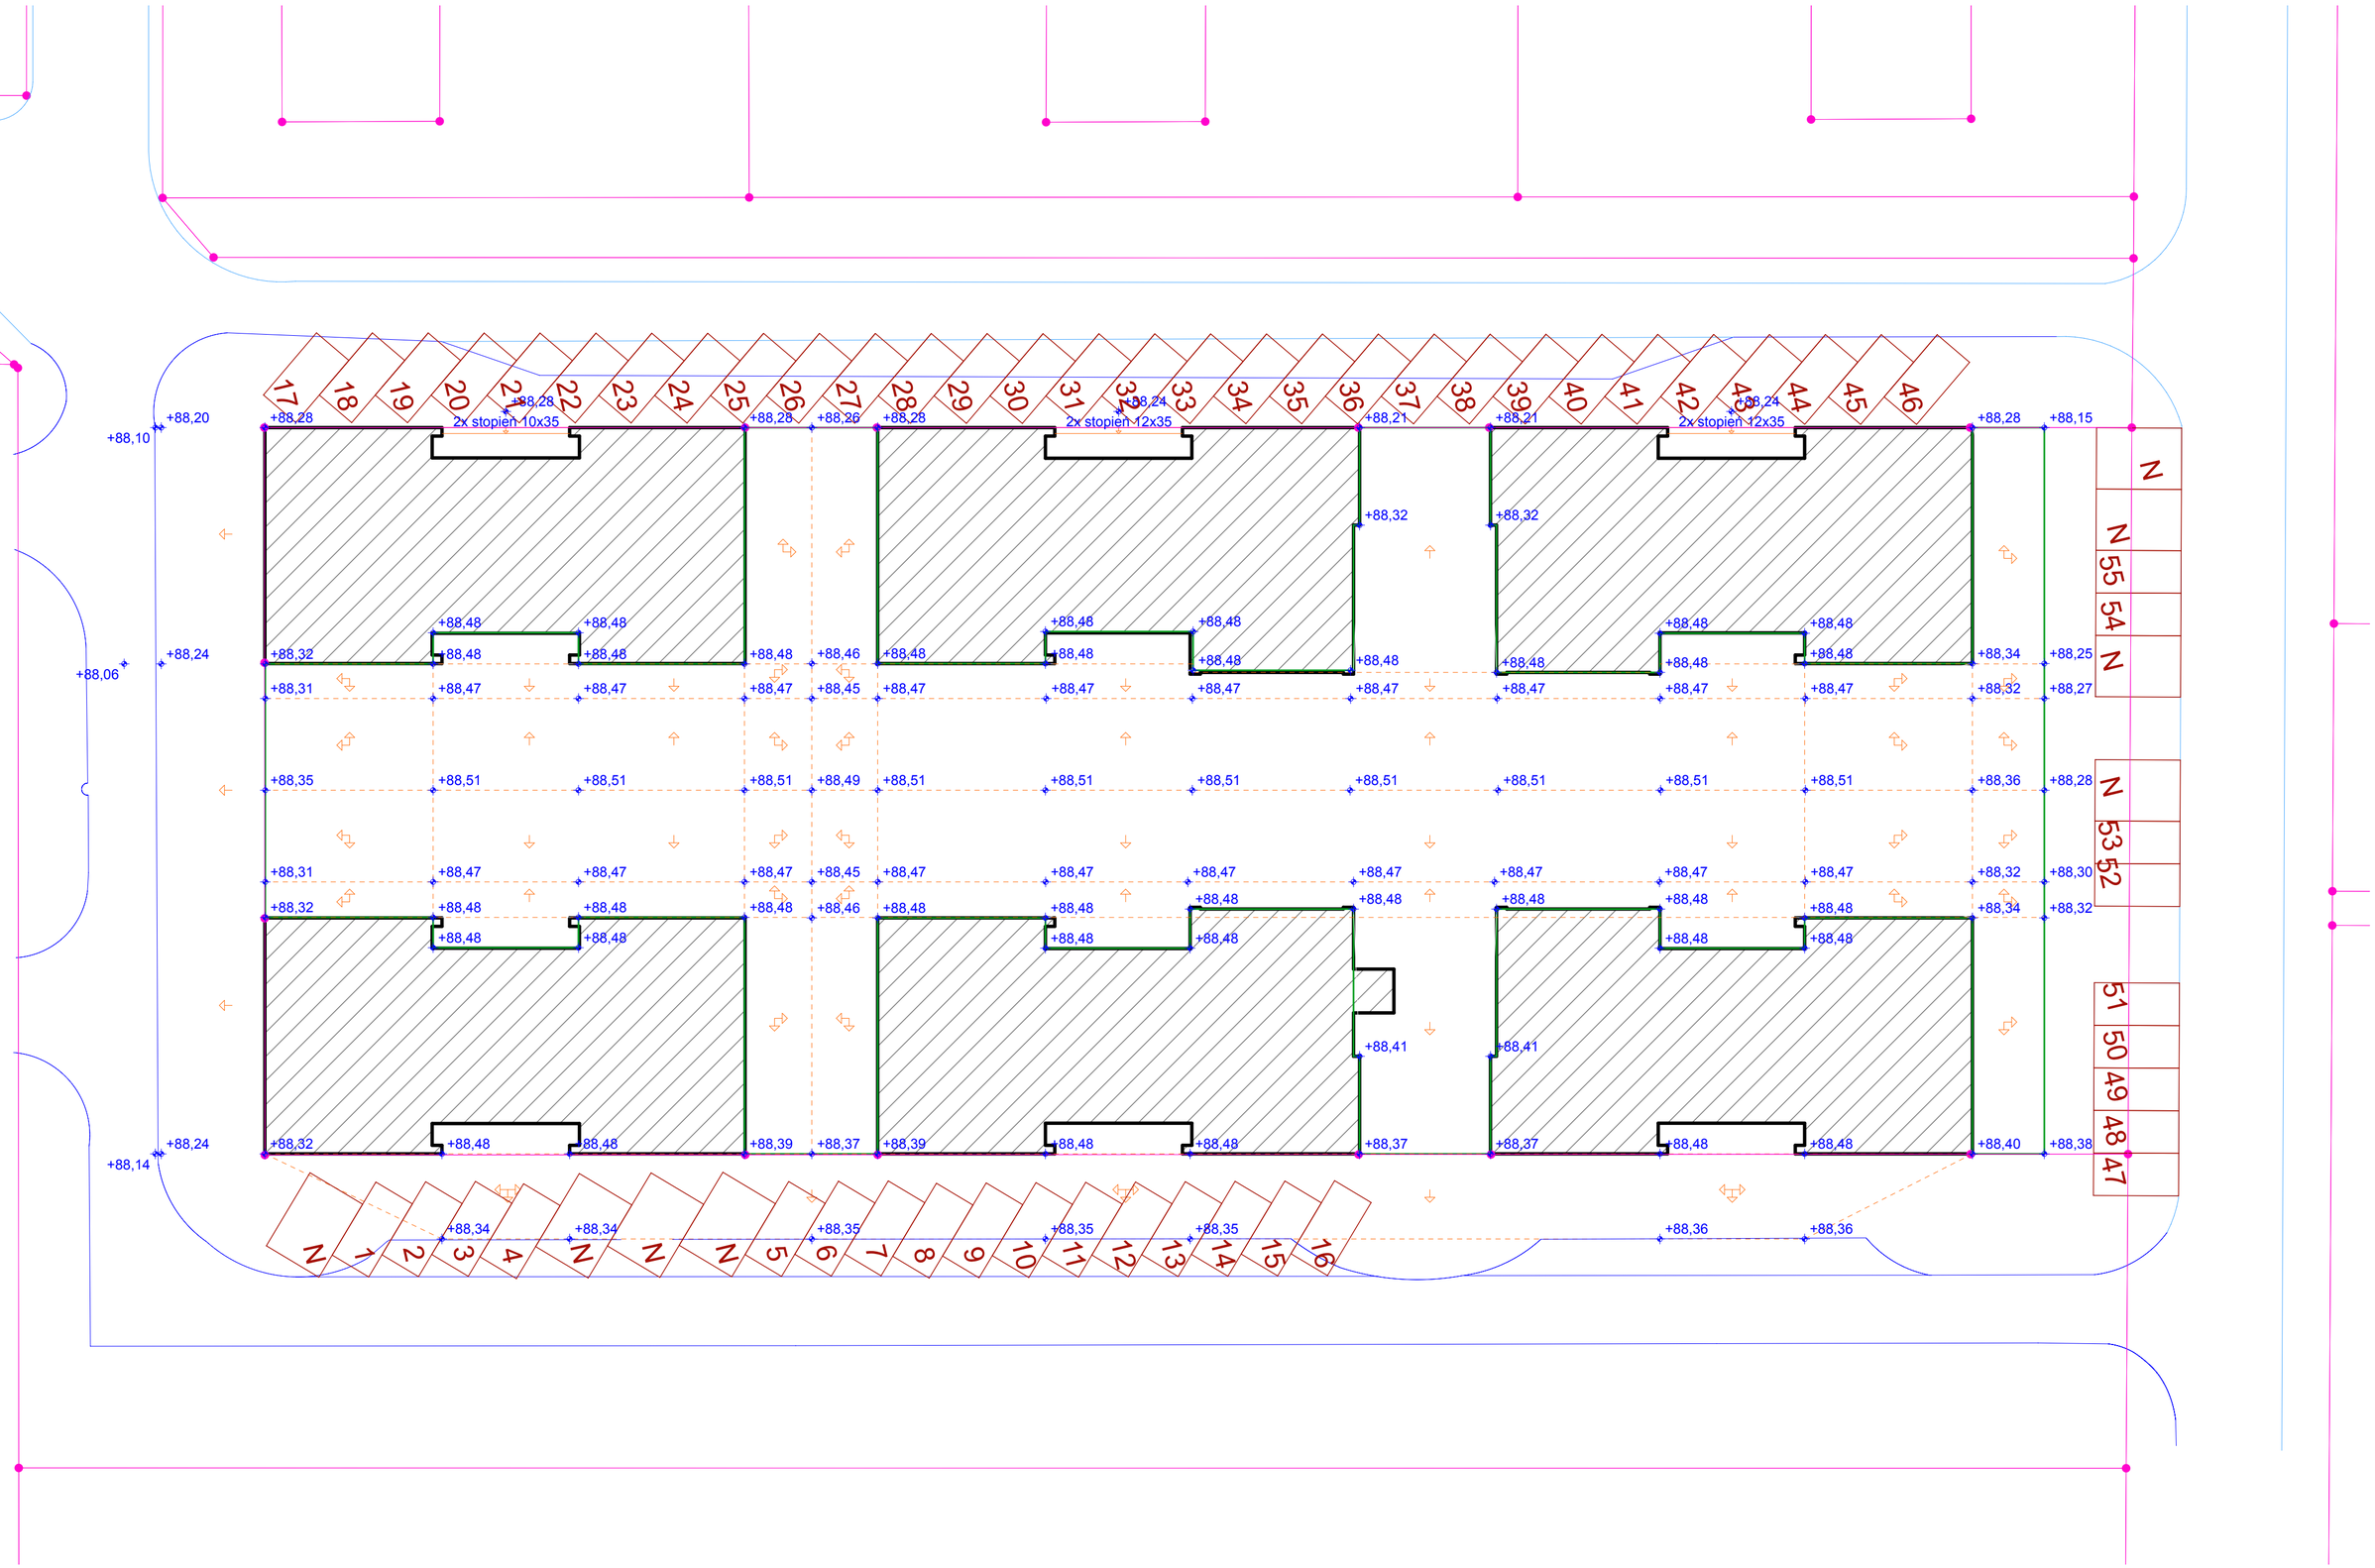
+88,10
+88,20
+88,06
+88,24
+88,14
+88,24
2x stopień 10x35
2x stopień 12x35
2x stopień 12x35
N
N
55
54
N
N
53
52
51
50
49
48
47
N
1
2
3
4
N
N
N
5
6
7
8
9
10
11
12
13
14
15
16