


Szkic projektowanego obwodu oświetlenia

istniejący słup energetyczny Nr 23

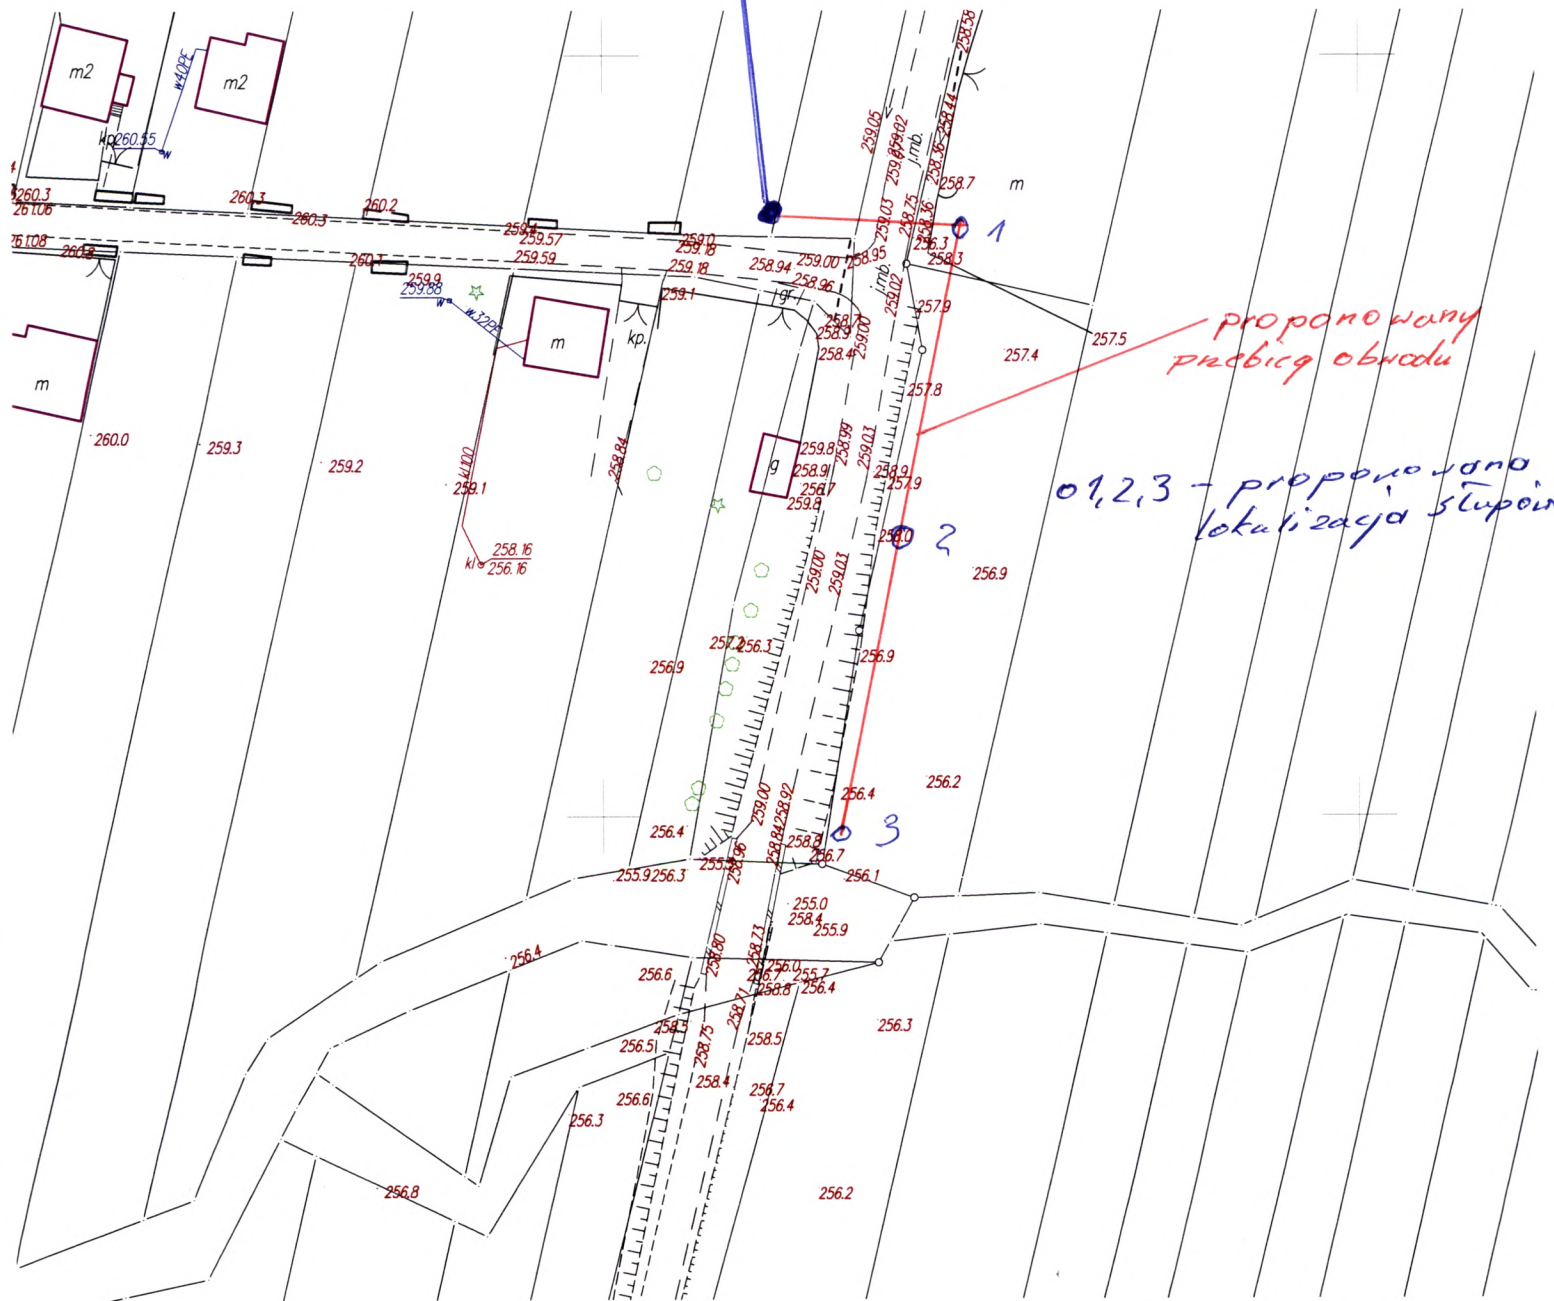

proponowany przebieg obwodu

01,2,3 - proponowana lokalizacja słupów