



## PRZEKRÓJ NORMALNY 1-1

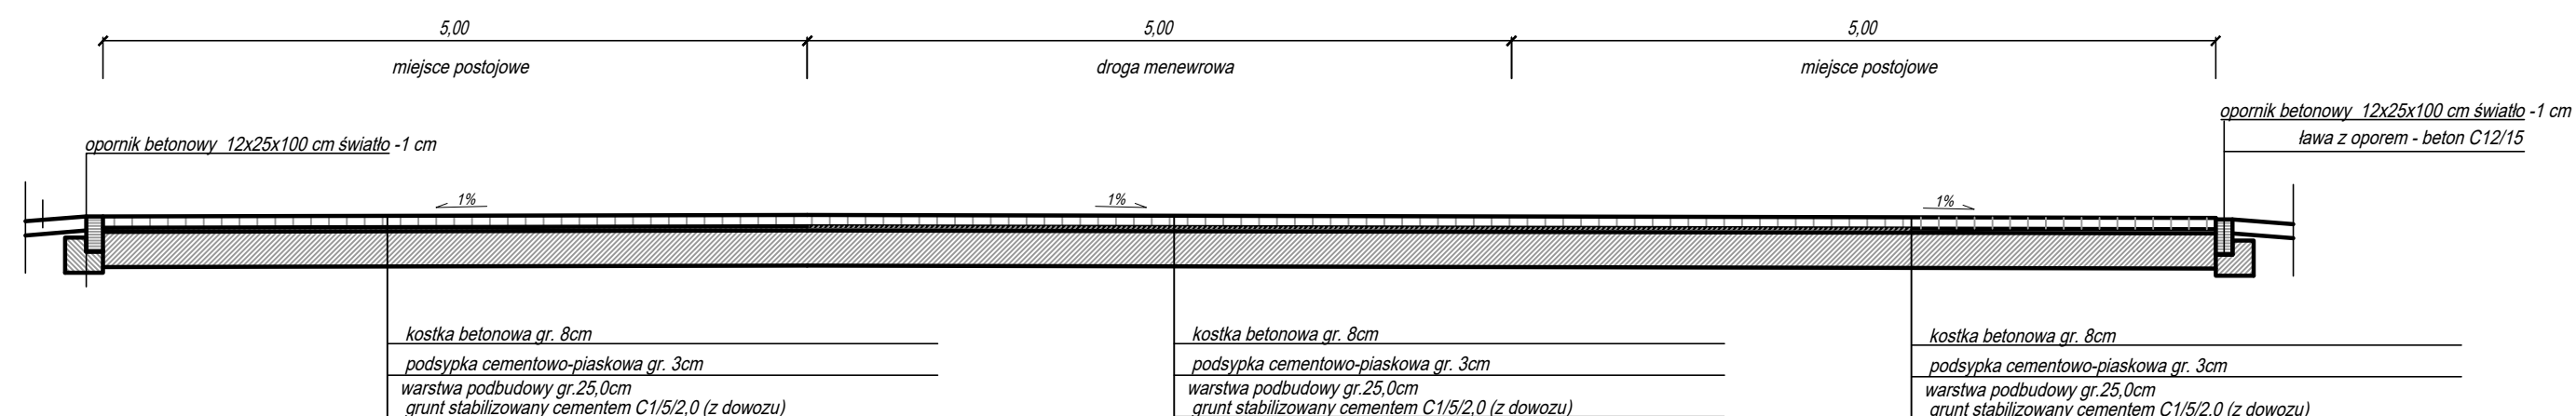

## PRZEKRÓJ NORMALNY 2-2

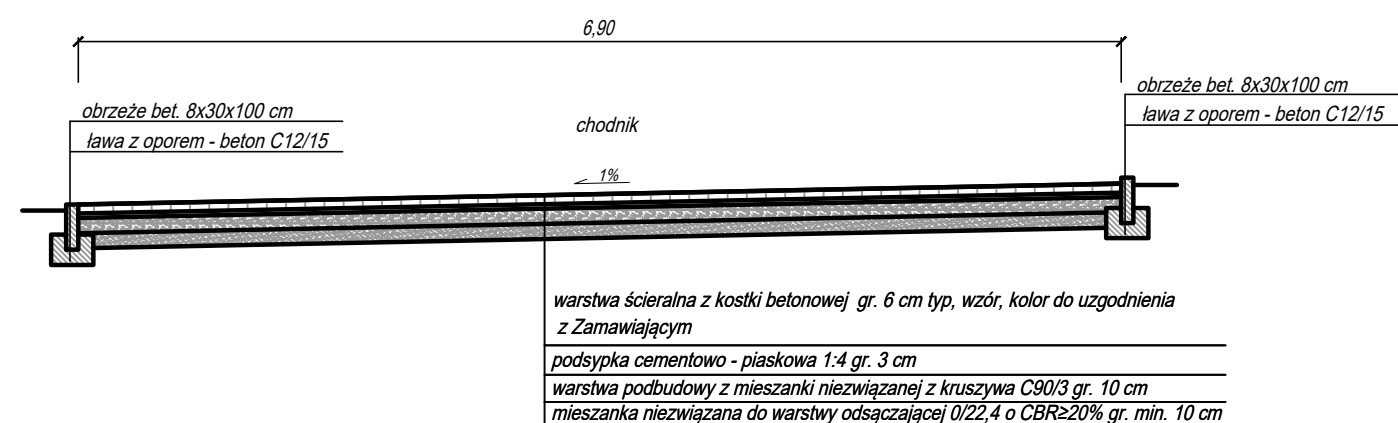

JEDNOSTKA PROJEKTOWA

**BIURO INŻYNIERSKIE**  
Lukasz Widalski

ul. Borowej Góry 1/54, 01-354 Warszawa  
biuro: Szczęsna, ul. Truskawkowa 5, 05-600 Grójec  
tel. 512 425 611, email: biuroinzynierskie@op.pl  
www.bilw.pl

NAZWA OBIEKTU BUDOWLANEGO

**Budowa parkingu wraz z przebudową chodników na działkach o nr ewid. 1396/17 i 1396/18 w Białobrzegach**

INWESTOR

Gmina Białobrzegi,  
Plac Zygmunta Starego 9, 26-800 Białobrzegi

BRANŻA	Drogowa		FAZA PROJEKTU	Projekt wykonawczy	
PROJEKTOWAL	mgr inż. ŁUKASZ WIDALSKI		NUMER UPRAWNIEN	MAZ/0143/POOD/12	PODPIS
					PODPIS

TYTUŁ RYSUNKU

**Przekroje normalne**

DATA	11.2019	SKALA	1:500	ARKUSZ	1/1	NUMER RYSUNKU	D-03
------	---------	-------	-------	--------	-----	---------------	------