



III PIĘTRO - PROJEKT

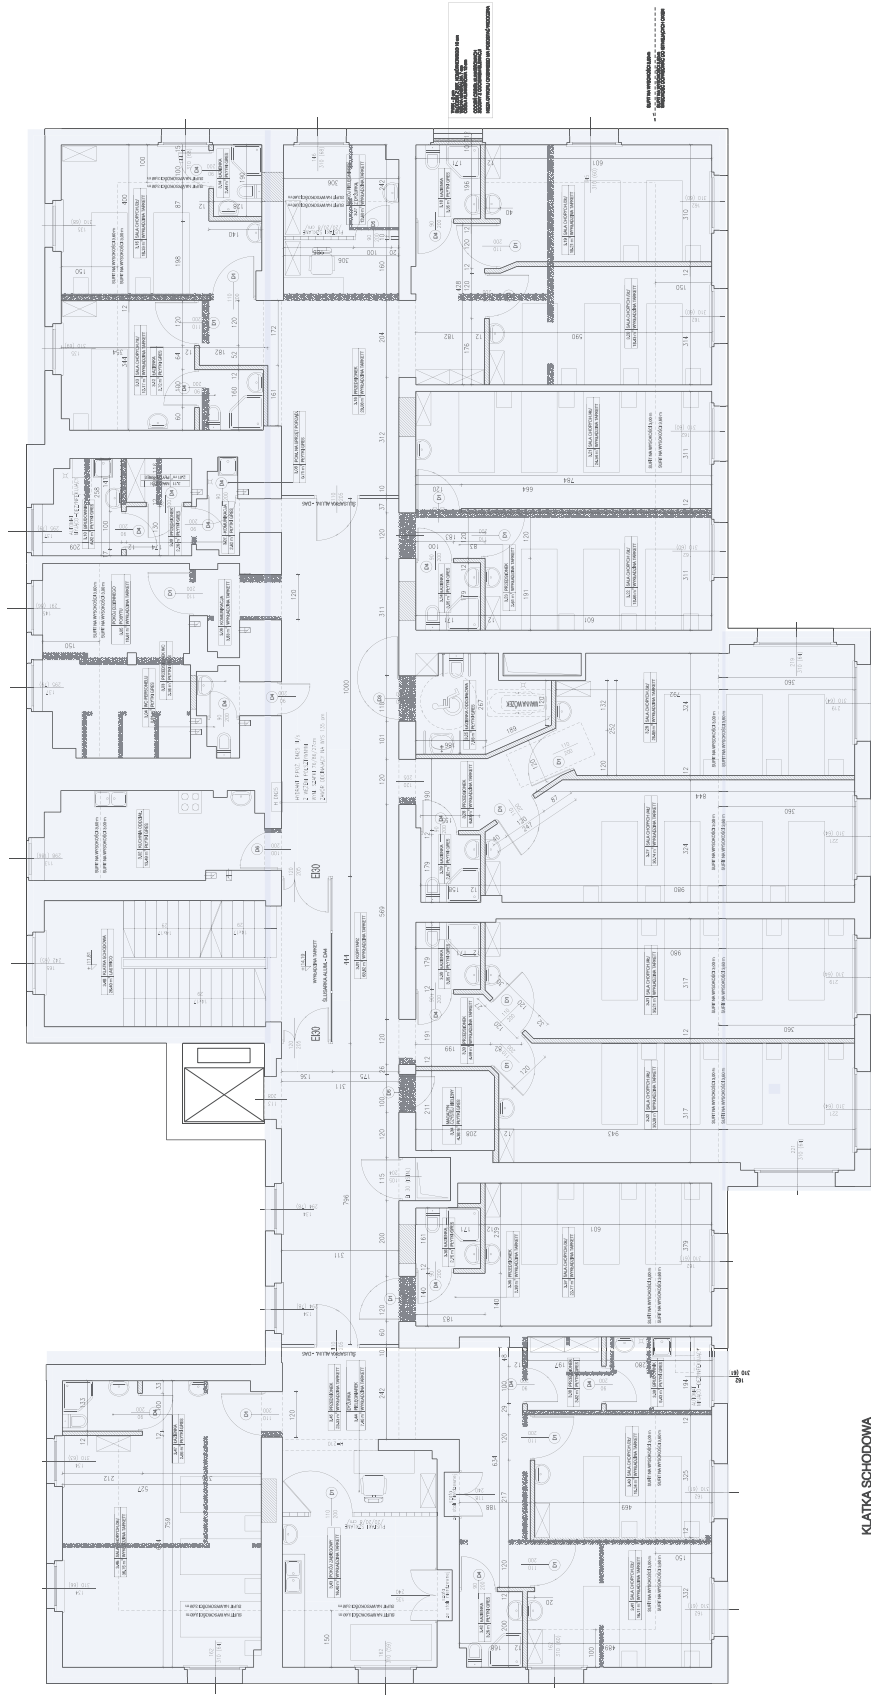

KLATKA SCHODOWA

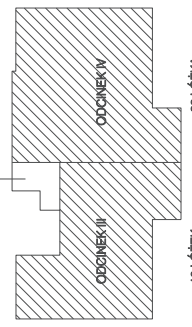

18 ŁÓŻEK

22 ŁÓŻKA

KLINIKA NEFROLOGII
III PIĘTRO SKALA 1:2 000

obszar objęty pracami malarskimi

Rysunek poglądowy – prace malarskie
Oddział Nefrologii, Transplantologii i Chorób
(LKN) piętro II – oddział odcinek III i IV