


odcinek B odcinek C

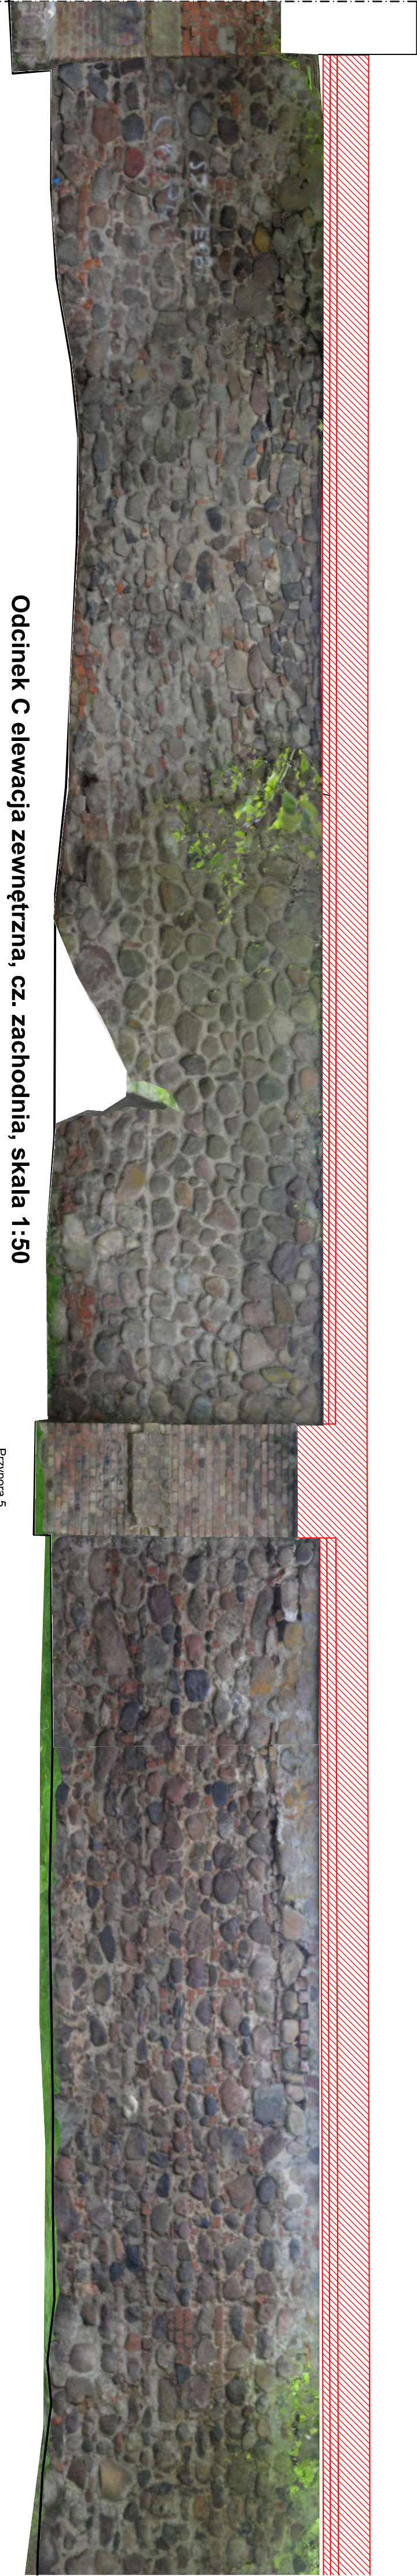


Odcinek C elewacja zewnętrzna, cz. zachodnia, skala 1:50

Przypora 5

odcinek C
- cz. wschodnia

rozebrać i odnowić ceglana czapkę z wykorzystaniem istniejących cegieł oraz z wykonaniem pod czapką izolacji poziomej (szalowanie)

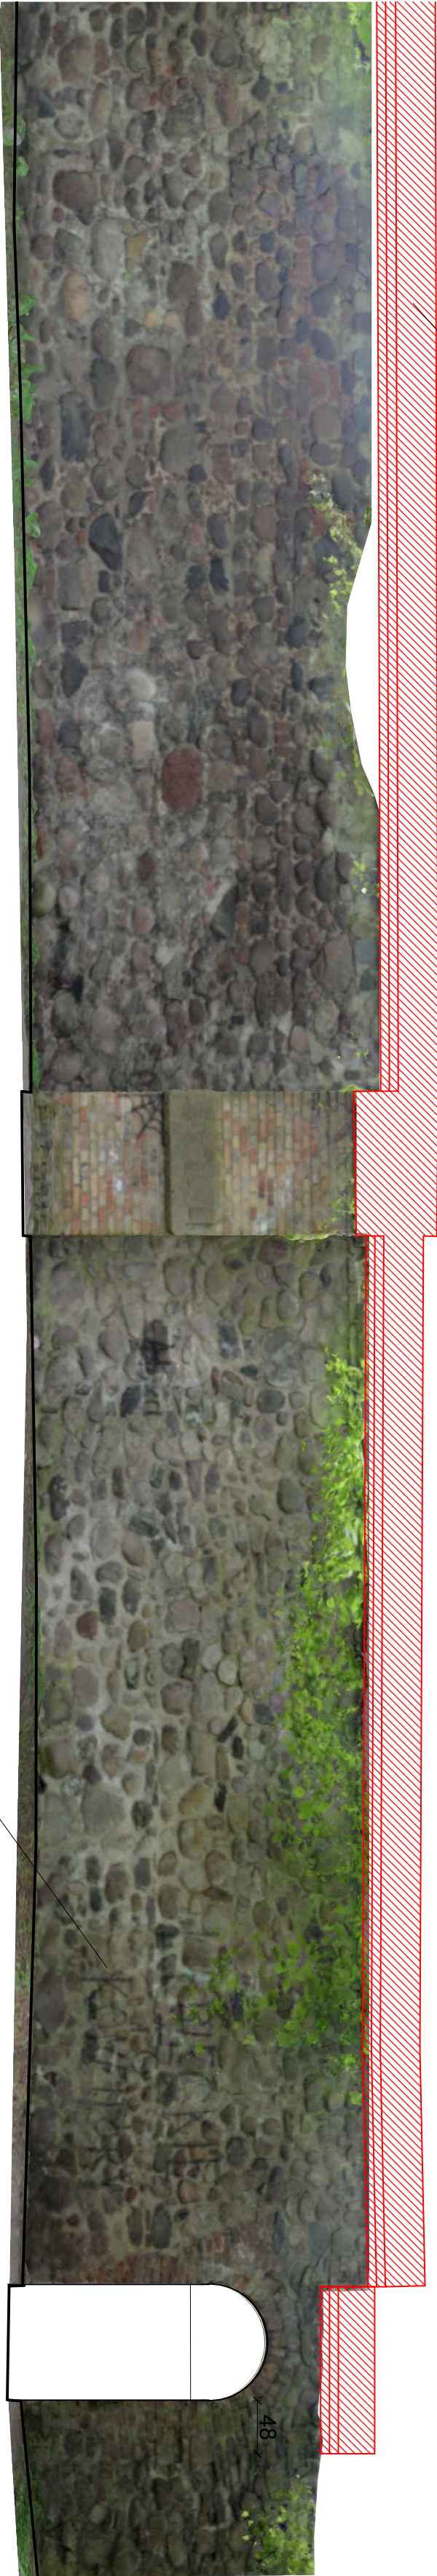


Przypora 6

usunąć graffiti

Furta II

odcinek C
- cz. zachodnia

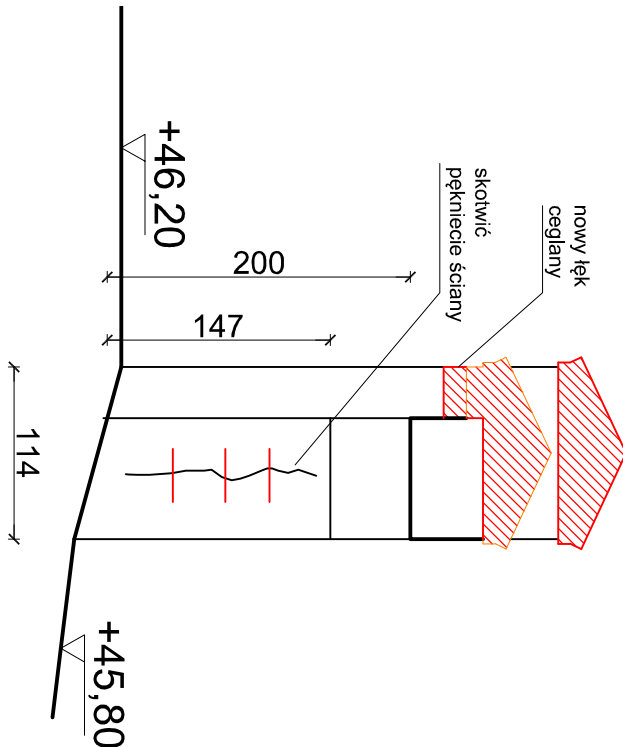

Przekrój F-F, skala 1:50

Rysunek skala 1:50



Autorka Projektu
arch. Małgorzata Malachowicz
Parafialna 16, 52-233
Wrocław
54
malachowicz@wp.pl

Inwestor:
Gmina Osno Lubuskie
Rynek 1, 69-220 Osno Lubuskie

PROJEKT BUDOWLANY-nazwa i adres obiektu budowlanego:
Odcinek północny murów miejskich
w Osnie Lubuskim

ODCINEK C - ELEWACJA ZEWNĘTRZNA, PRZEKROJ
Dr. inż. arch. Małgorzata Malachowicz upr. 8816/MBPP, 383182/WBP
SPRAWOZDAWCY (zawieszenie do projektowania bez
opracowania w sprawie architektonicznej)
dr inż. arch. Anna Malachowicz upr. 54/DSOKK2011

tytuł rysunku: skala: data:
10.05.2024
tytuł rysunku: 1:50
podpis: 10 / A