




Za zgodność  
z oryginałem

mgr inż. Tomasz Sobolewski  
Uprawniona osoba do projektowania  
bez ograniczeń w specjalności instalacyjnej w zakresie  
sieci, instalacji i urządzeń cieplnych, wentylacyjnych,  
gazowych, wodociagowych i kanalizacyjnych  
Nr ewid.: LOD/0725/POOS/07

mgr inż. Krzysztof Rogatnicki

Zakład Wodociągów i Kanalizacji "WOD.-KAN." Sp. z o.o.  
97-400 Belchatów, ul. Św. F. Kowalskiej 9  
Uzgodniono/Mezurekacja PT. Belchatów od katastralnej  
działka nr 24-2-001-01-01 ul. Sobolewski  
pod względem eksploatacyjnym i w zakresie zgodności z warunkami technicznymi  
z następującymi uwagami: Osłoniętych i osłoniętych do stacji  
100% osłoniętych i osłoniętych. Także. Koszki  
100% osłoniętych i osłoniętych. Także. Koszki  
Za poprawność rozwiązań projektowych, stronę formalno-prawną projektu oraz  
zgodność z przepisami i normami odpowiada projektant  
Inspektor Nadzoru  
Belchatów, dn. 07.08.2021. podpis:

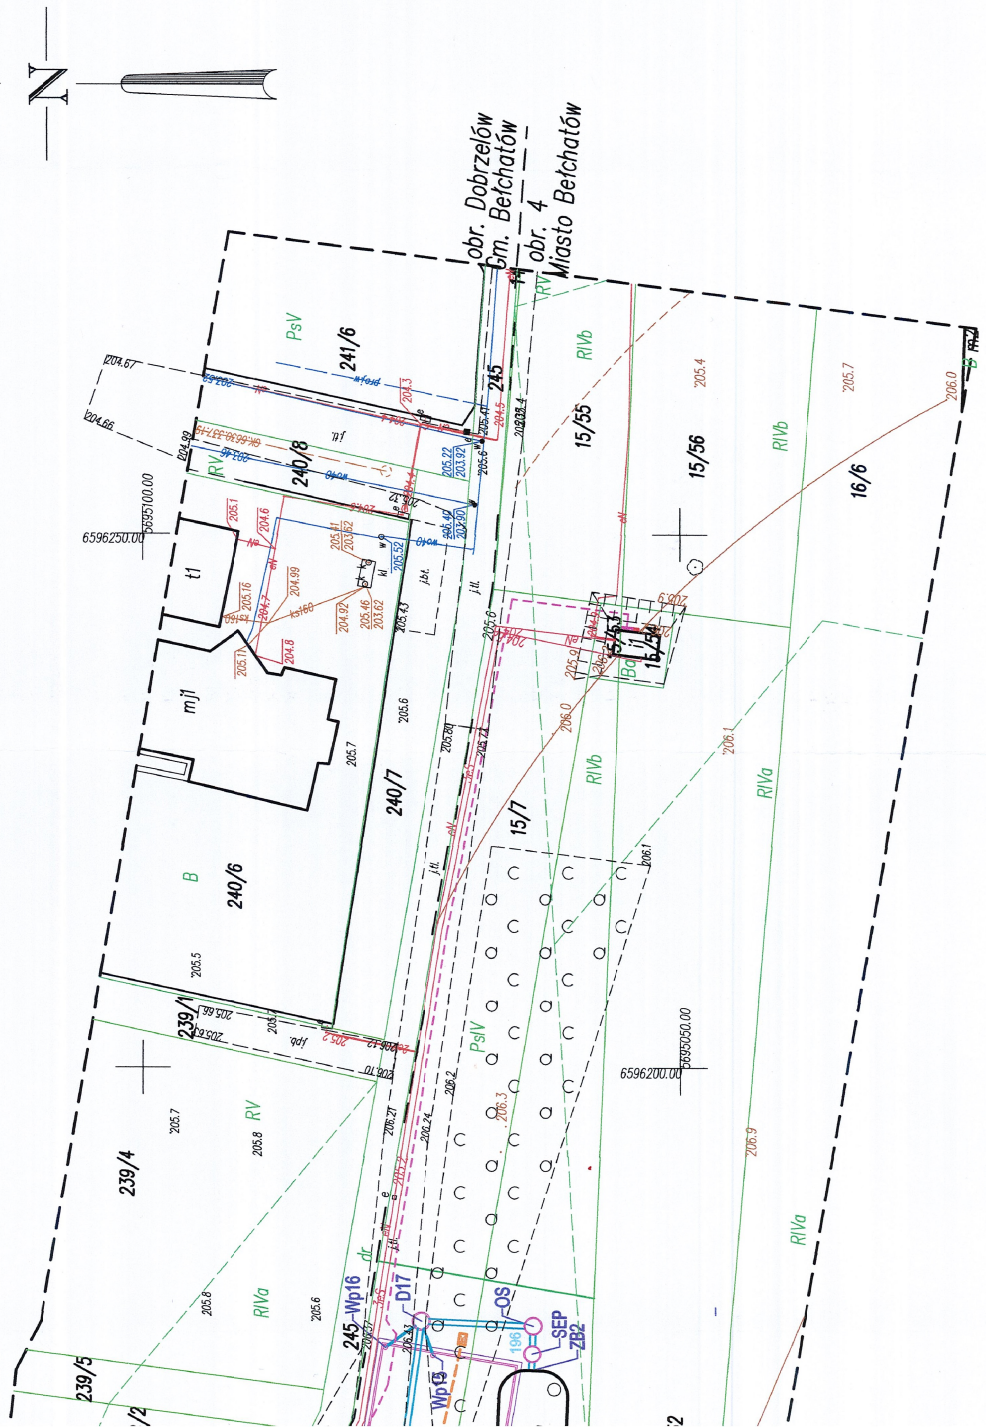

**OZNACZENIA:**

- PROJEKTOWANE SIĘĆ KANALIZACJI DESZCZOWEJ - KOLEKTOR GRAWITACYJNY
- PROJEKTOWANE SIĘĆ KANALIZACJI DESZCZOWEJ - PRZYKANALIKI WPUSTÓW, ODGALEZIENIA BOCZNE
- PROJEKTOWANE SIĘĆ KANALIZACJI DESZCZOWEJ - KOLEKTOR TŁOCZNY
- PROJEKTOWANY WODOCIĄG-PRZEŁOŻENIE HYDRNATU
- PROJEKTOWANE PRZYŁĄCZE WODOCIĄGOWE
- PRZYŁĄCZE WODOCIĄGOWE - PRZEBUDOWA W ISTN. TRASIE
- PROJEKTOWANA KANALIZACJA SANITARNA TŁOCZNA
- PROJEKTOWANA KANALIZACJA SANITARNA GRAWITACYJNA
- PPS - PROJEKTOWANA PRZEPOMPIWIA ŚCIEKÓW
- IPS - ISTNIEJĄCA PRZEPOMPIWIA ŚCIEKÓW
- S1... - PROJEKTOWANE STUDNIE KANALIZACJI SANITARNEJ
- D1... - PROJEKTOWANE STUDNIE KANALIZACJI DESZCZOWEJ
- Wp1... - PROJEKTOWANE WPUSTY DESZCZOWE
- PD - PROJEKTOWANA PRZEPOMPIWIA WOD DESZCZOWYCH
- ZB1,2 - WYLOT I WLOT DO PROJ. ZBIORNIKA RETENCYJNEGO
- SEP - PROJ. SEPARATOR LAPELOWY
- SEP - PROJ. OSADNIK WIROWY
- HP - PROJEKTOWANY HYDRNAT NADZIEMNY
- W1... - PUNKTY CHARAKTERYSTYCZNE ELEMENTÓW WODOCIĄGOWYCH
- GR1... - OZNACZENIE ZAKOŃCZEŃ ODGALEZIEN
- ZS - PROJ. ZASUWA DN32
- T s1... - OZNACZENIE PUNKTÓW CHARAKTERYSTYCZNYCH KANALIZACJI SANITARNEJ TŁOCZNEJ
- T1... - OZNACZENIE PUNKTÓW CHARAKTERYSTYCZNYCH KANALIZACJI DESZCZOWEJ TŁOCZNEJ
- DR1,2,3 - PROJ. STUDNIE REWIZYJNE KANALIZACJI DESZCZOWEJ TŁOCZNEJ
- PROJEKTOWANY KABEL ENERGETYCZNY WG ODRĘBNEGO OPRACOWANIA
- PROJEKTOWANY KABEL TELEKOMUNIKACYJNY WG ODRĘBNEGO OPRACOWANIA

Jednostka projektowa:	(INVEST) Grzegorz Pivnik USLUGI W ZAKRESIE ARCHITEKTURY I INŻYNIERII ul. Architektów 26a, 97-500 Radomsko	Tom: 1
Investor:	Prezydent Miasta Belchatowa ul. Kościuszki 1, 97-400 Belchatów	Branża: wod.-kan
Nazwa inwestycji:	Budowa ul. Stalowej w Belchatowie	Data: czerwiec 2022
Adres inwestycji:	działki nr ewid.: 1, 15/1, 15/4, 15/5, 15/6, 15/7, 15/8, 13/1, 15/49, 15/51, 15/53, 15/54, 16/1 oraz 4 miasto Belchatów	Skala 1:500
Tytuł Rysunku:	<b>PLAN SYTUACYJNY - SIĘĆ KANALIZACJI DESZCZOWEJ, KANALIZACJI SANITARNEJ WODOCIĄGOWEJ, PRZYŁĄCZA WOD.-KAN.</b>	Nr strony 1
Projektant: br. instalacyjna wod.-kan.	mgr inż. Tomasz Sobolewski Nr upr. LOD/0725/POOS/07	Podpis
Sprawdzający: wod.-kan.	mgr inż. Grzegorz Gała Nr upr. LOD/4644/P/WBS/21	Podpis