

PLAN ZAGOSPODAROWANIA

LEGENDA:


- GRANICE DZIAŁKI
- PROJEKTOWANE BUDYNKI GARAZOWE
- 1. ISTNIEJĄCY BUDYNEK NIEMIESZKALNY DO ROZBIÓRKI (WG ODRĘBNEGO OPRACOWANIA ROZBIÓRKI)
- 2. ISTNIEJĄCY BUDYNEK NIEMIESZKALNY DO ROZBIÓRKI (WG ODRĘBNEGO OPRACOWANIA ROZBIÓRKI)
- 3. ISTNIEJĄCY BUDYNEK BIUROWY
- 4. WEJŚCIA I WJAZDY DO BUDYNKU ORAZ WYJŚCIA EWAKUACYJNE
- 5. PROJEKTOWANY PODJAZD
- 6. PROJEKTOWANA BRAMA WJAZDOWA O SZEROKOŚCI 3500 Mm

I - LICZBA KONDYGNACJI NAZIEMNYCH

- Prej: kamera CCTV
- Prej: brama szer. 5,30m sterowana automatycznie
- R4 Istn. nura spustowa
- D4 Prej: studnia rewizyjna fi1000
- Prej: naw. z kostki bet. gr.8cm
- Prej: naw. z kostki bet. gr.6cm

Istniejąca

Prej: instalacja kanalizacji deszczowej

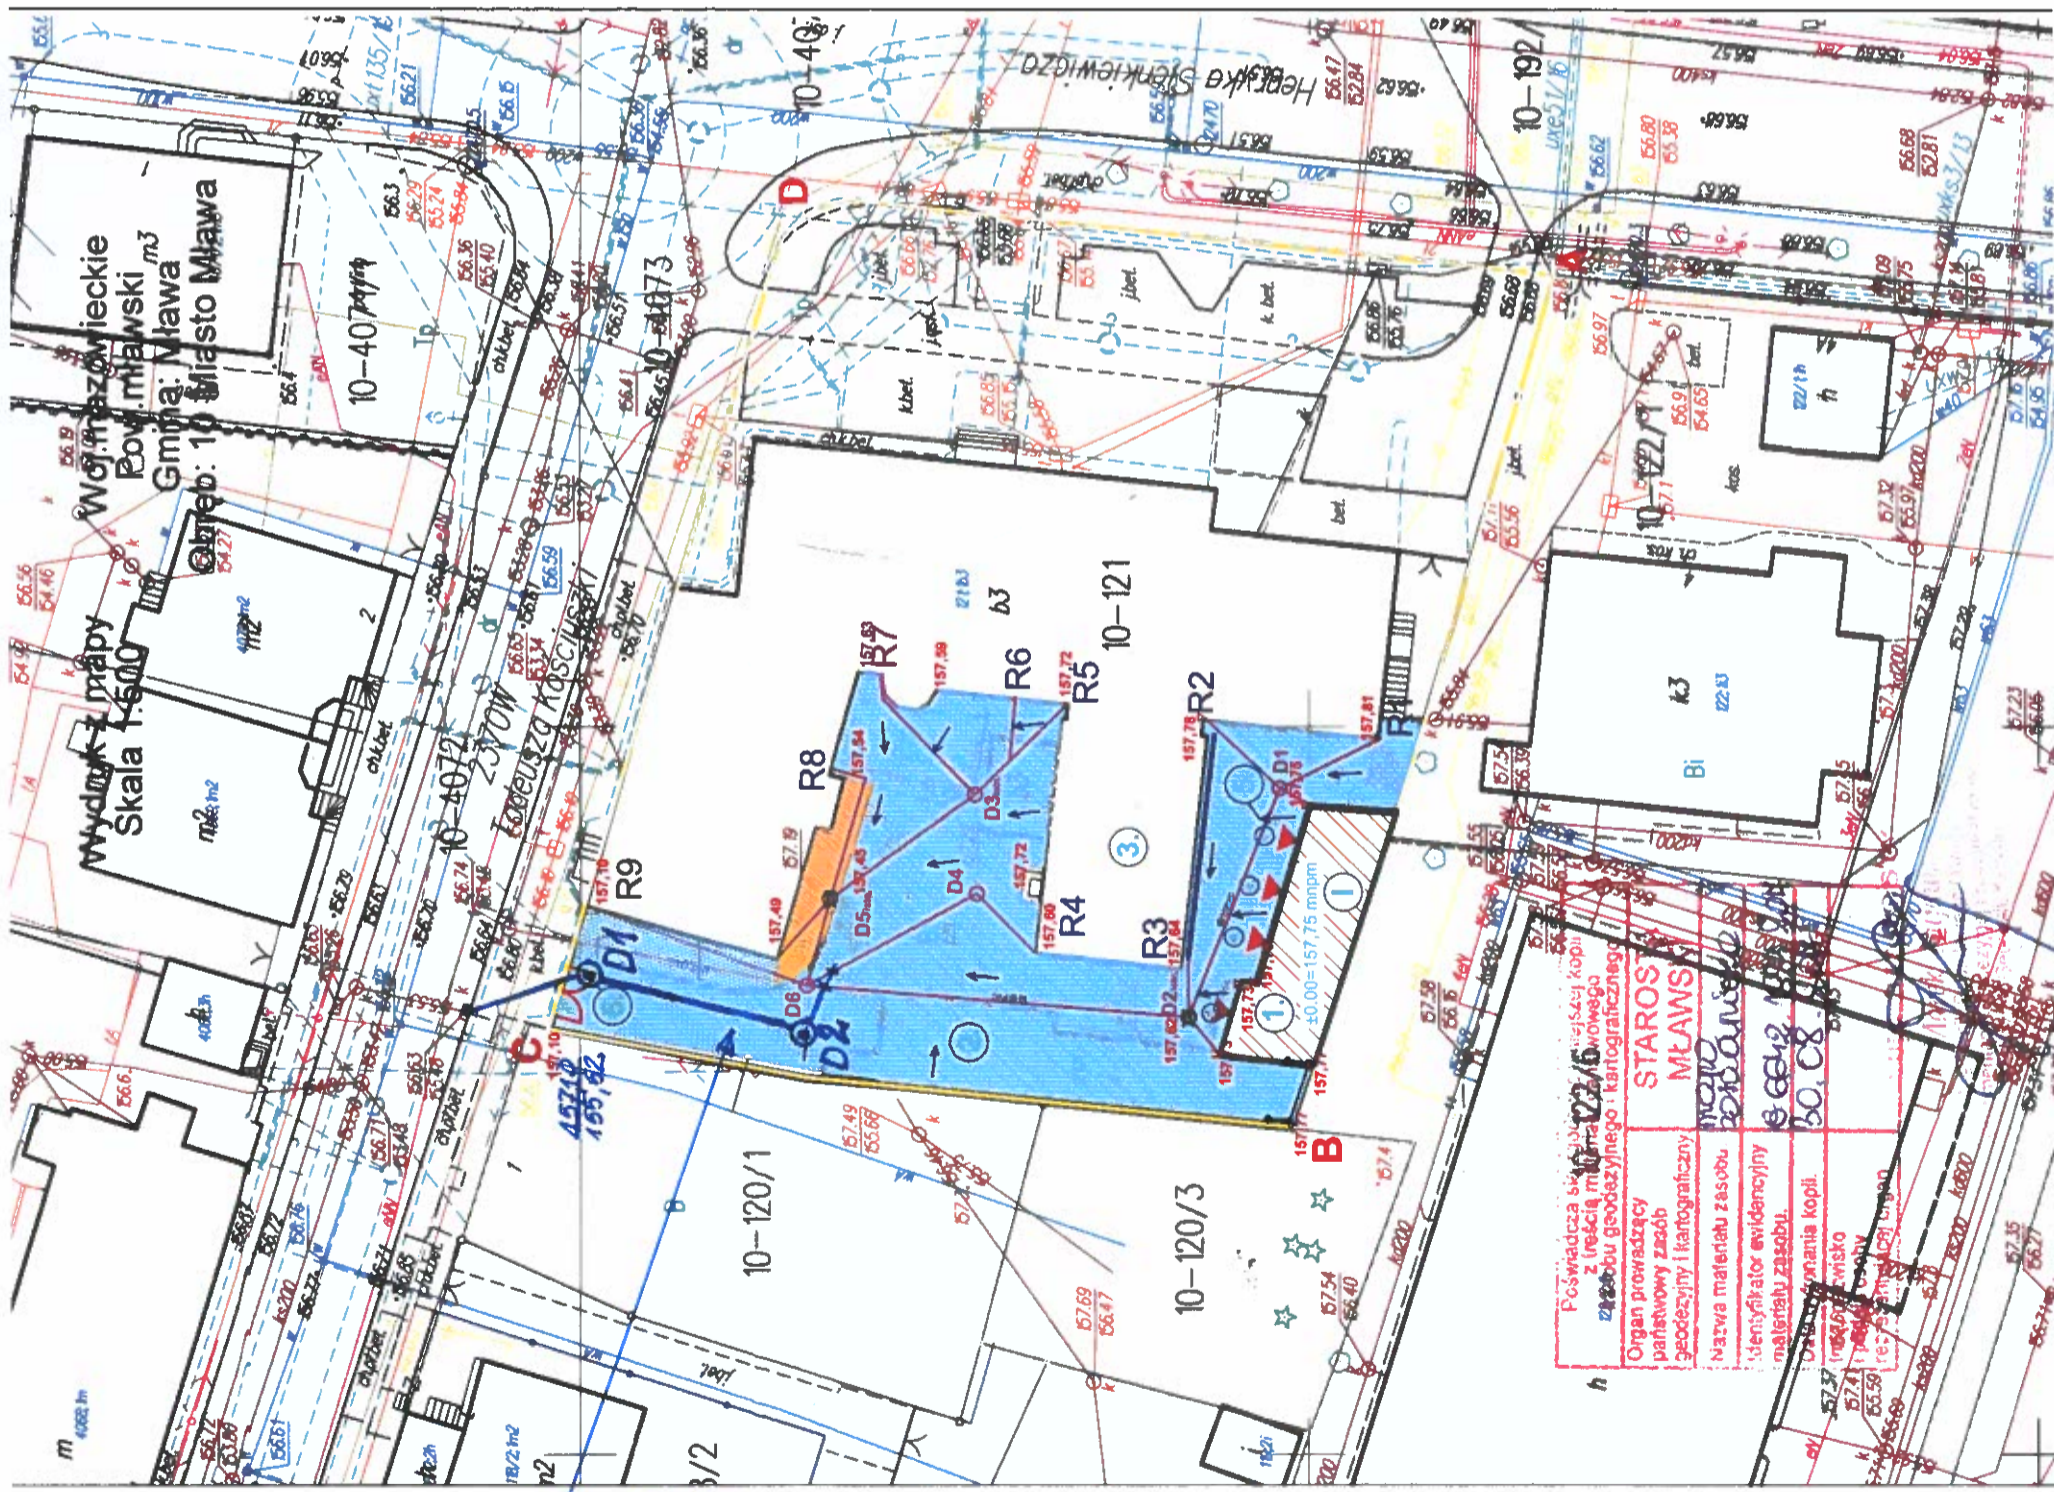

zakres robót do wykonania studnie D1 i D2 rurociąg PCV Ø 316

NOMENKLATURA: Rozbudowa budynku garażowego w Mławie na działce nr ewid. 121, obręb 10		PROJEKT:	
INWESTOR: Komenda Wojewódzka Policji z/s w Radomiu ul. 11-go Listopada 37/59		PROJEKTANT:	
FUNKCJA:	INŻYNIER WYKONAWCZY:	NR UPRAWNIENIA:	PODPIS:
OPRACOWANIE:	inż. Marcin Baranowski	MAZ/0094/ZHOK/10	
OPRACOWANIE:	mgr inż. Piotr Pałeta	MAZ/452/POOS/08	
OPRACOWANIE:	mgr inż. Daniel Sowiński	MAZ/205/PS/07	
OPRACOWANIE:		MAZ/428/POOE/11	
PLAN SYTUACYJNY		kancelaryjny	
		deszczowa	
NUMER DOKUMENTU: 10-2017		T: 500	
D1			