


EMAH6518	
Rozmiar	18U
Szerokość	600
Głębokość	550
Wysokość	964
RAL	
IP/inne	

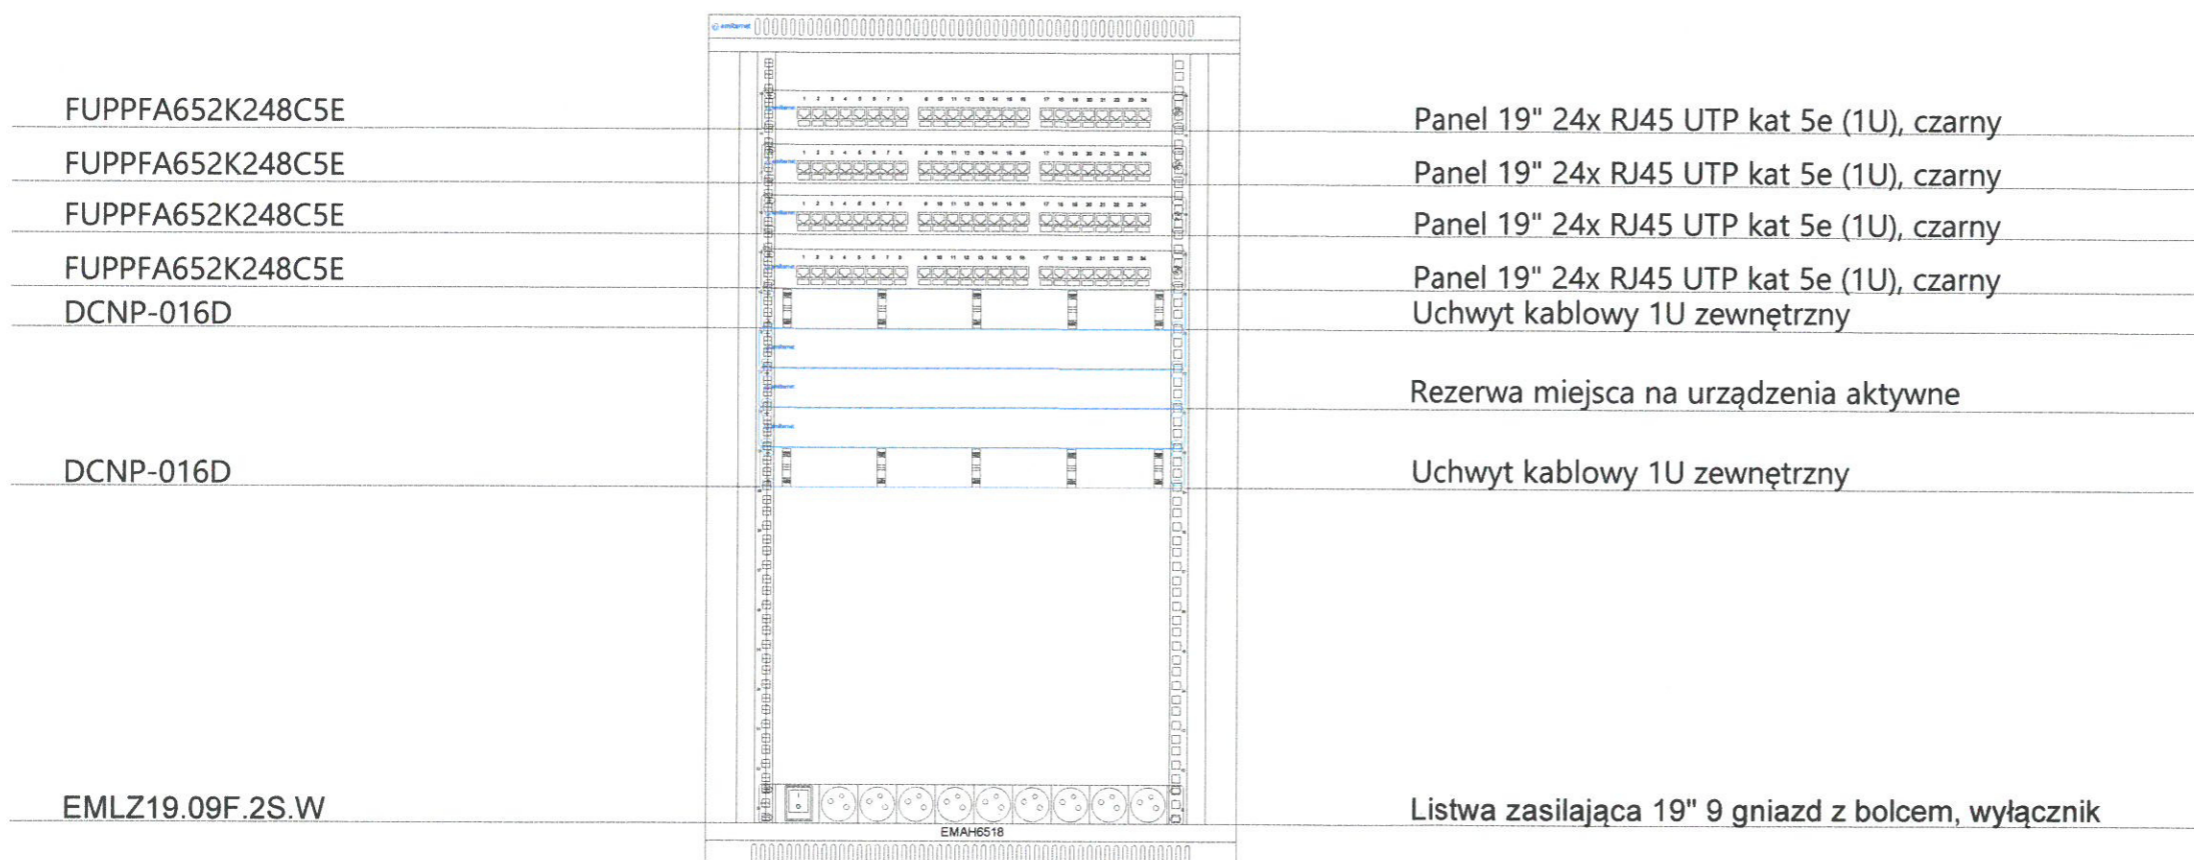

Inwestor:
**Starostwo Powiatowe
w Wołominie
ul. Asfaltowa 1
05-200 Zagoścień**



Jednostka projektowa:
**GAMMA
Paweł Sikorski**

**ul. Vincenta van Gogha 3B/36A
03-188 Warszawa**

Etap:
Projekt budowlano-wykonawczy

Tytuł projektu:
**Zmiana sposobu użytkowania pomieszczeń w budynku Zespołu
Szkół w Wołominie, przy ul. Legionów 85**

Opracował:
**mgr inż. Łukasz Tomaszewski
nr upr.: MAZ/0594/PWBE/16**

Podpis:

Sprawdził:
**mgr inż. Jarosław
Kowalczyk nr upr.: Wa-30/92**

Podpis:

Opracował:
mgr inż. Paweł Sikorski

Podpis:

Tytuł rysunku:
Roźmieszczenie urządzeń - szafa RACK

<i>Data:</i> 15-11-2021	<i>Skala:</i> --	<i>nr rysunku</i> E10	<i>nr arkusza</i> 1/1
----------------------------	---------------------	--------------------------	--------------------------