


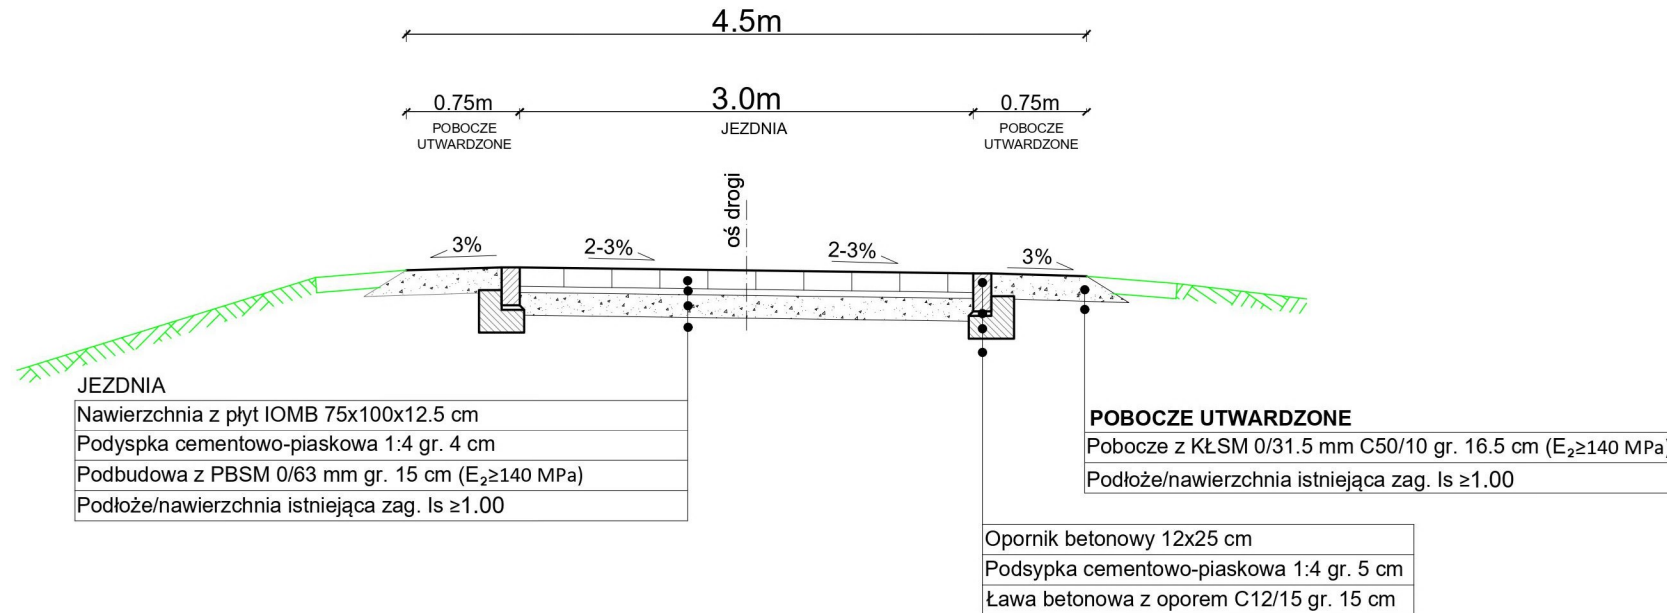


PRZEKRÓJ NORMALNY

TRASA ZASADNICZA KM.: 0+000.00 - 0+020.00




PRZEKRÓJ NORMALNY

TRASA ZASADNICZA KM.: 0+020.00 - 0+155.00

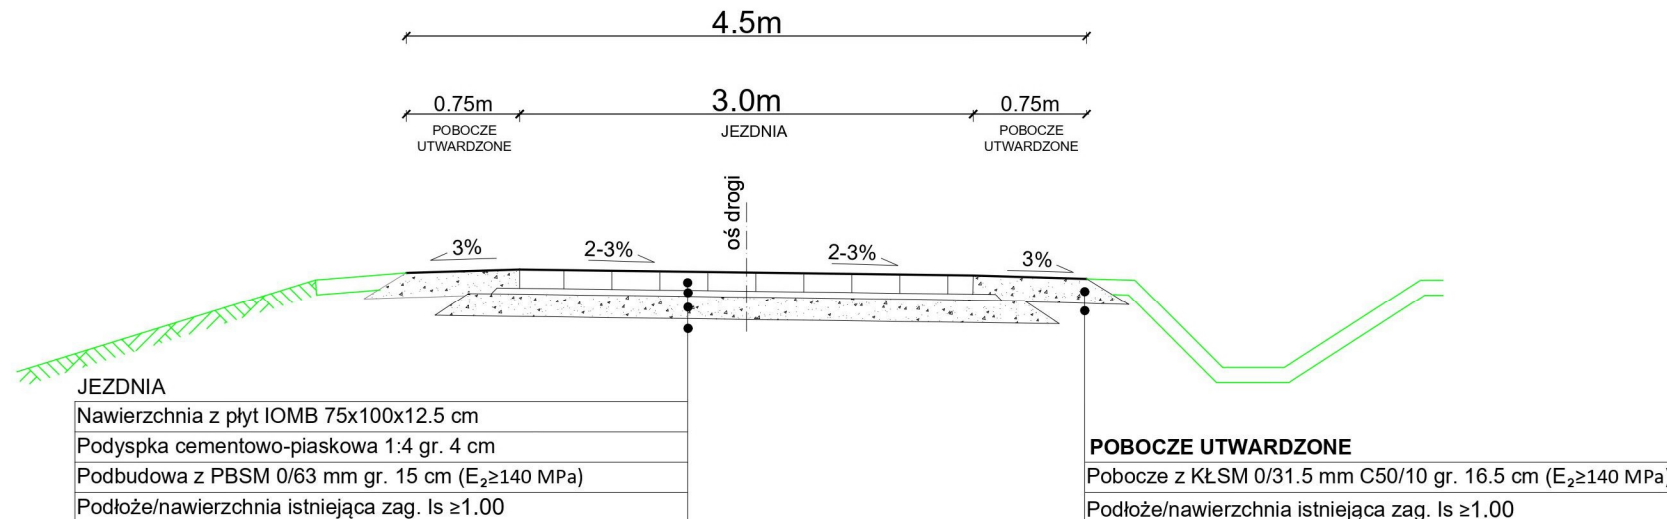

RZUT Z GÓRU - UKŁAD PŁYT

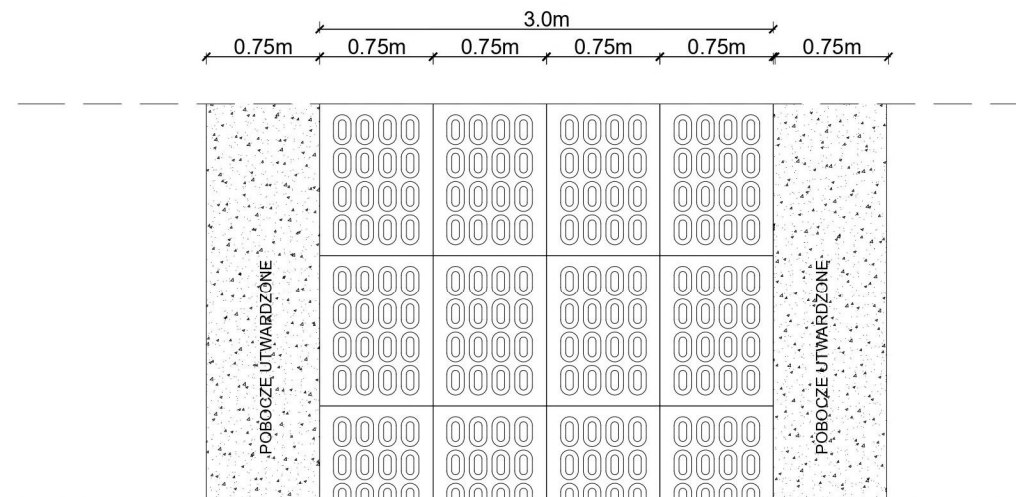


PNK-1

droga zasadnicza km.: 0+000.00- 0+155.00

ETAP_1

PARAMETRY PŁYTY JOMB

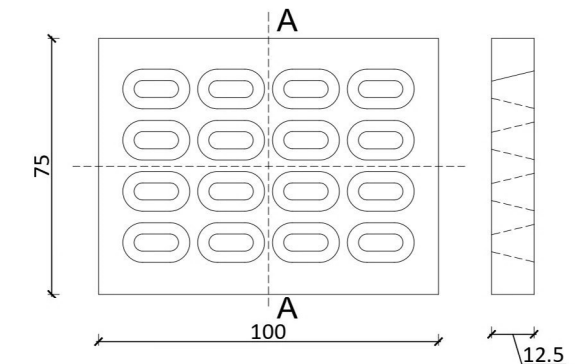

Płyty podwójnie zbrojone min. $f_i=8$ mm

Płyty wykonane za zgodność z PN-EN 1339
Wytrzymałość/ klasa betonu > C30/37
Naśiakiłość <5%
Mrozoodporność > F150

Uwaga: Przed przystąpieniem do robót należy wynieść geodezyjnie zakres roboczy/projektowy w teren, a wszelkie zauważone ewentualne rozbieżności należy wyjaśnić bezpośrednio z powołanym Inspektorem Nadzoru lub przedstawicielem Zamawiającego.

Spadek drogi dostosować w odniesieniu do istniejących warunków terenów

KŁSM- Kruszywo Łamane Stabilizowane Mechanicznie
PBSM- Przekrusz Betonowy Stabilizowany Mechanicznie

| | | | | |
|---------------------------------------------------------------------------------------|---|-----------------|-----------------------|------------------|
|  | TBI Budownictwo Specht Krystian ul. Piaskowa 26 84-242 Luzino tel. +48 695 980 326 | | Data: 03.2023 | |
| | | | e-mail: tbi@poczta.fm | |
| Inwestycja | Przebudowa odcinka Drogi Leśnej dł. 540m w L. Sobieńczyce na Terenie Nadleśnictwa Wejherowo | | | |
| Lokalizacja | dz. nr 198/22, 198/25, 23/7, 60/2, 25/4, 205/2 obręb Kartoszyń gmina: Krokowa, pow. pucki | | | |
| Inwestor | P.G.L.L.P. Nadleśnictwo Wejherowo 84-200 Wejherowo, ul. Jana III Sobieskiego 247 | | | |
| Rysunek | PRZEKROJE NORMALNE ETAP-1 | | Skala 1:50 | Nr rys. PNK-1 |
| Stanowisko | Imię i nazwisko | Uprawnienia | Branża | Podpis |
| Projektant | mgr inż. Bartłomiej Ziółkowski | POM/0291/PBD/21 | Drogowa | |

