




PNK-3

MIJANKA , ŁĄCZNIK NR 1-2

ETAP_1


PRZEKRÓJ NORMALNY

MIJANKA

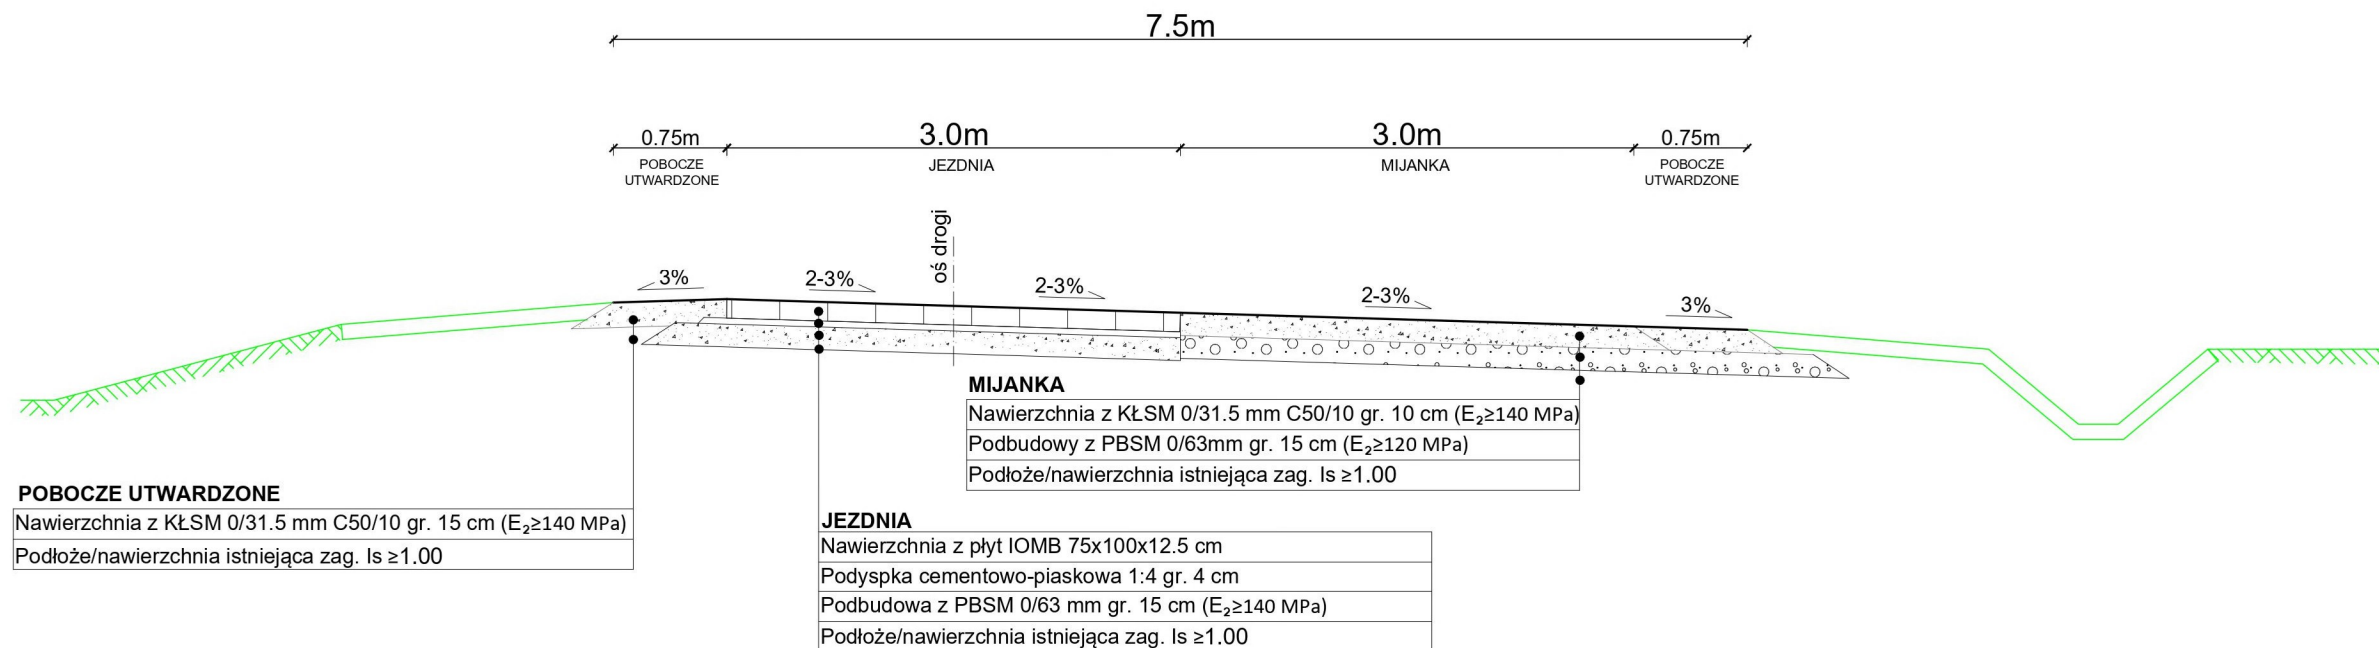

PRZEKRÓJ NORMALNY

ŁĄCZNIK NR 1-2

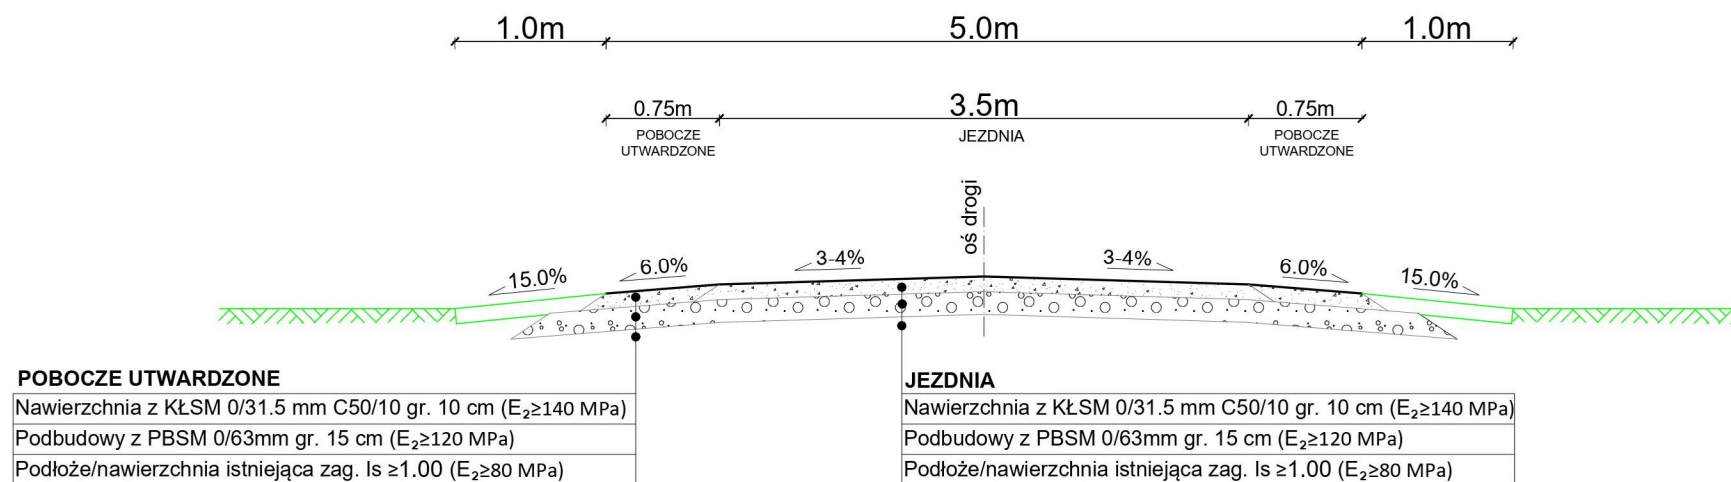

Uwaga: Przed przystąpieniem do robót należy wynieść geodezyjnie zakres roboczy/projektowy w teren, a wszelkie zauważone ewentualne rozbieżności należy wyjaśnić bezpośrednio z powołanym Inspektorem Nadzoru lub przedstawicielem Zamawiającego.

Spadek drogi dostosować w odniesieniu do istniejących warunków terenów

KŁSM- Kruszywo Łamane Stabilizowane Mechanicznie

PBSM- Przekrusz Betonowy Stabilizowany Mechanicznie

	TBI Budownictwo Specht Krystian ul. Piaskowa 26 84-242 Luzino tel. +48 695 980 326			Data: 03.2023 e-mail: tbi@poczta.fm
	Inwestycja	Przebudowa odcinka Drogi Leśnej dł. 540m w L. Sobieńcycze na Terenie Nadleśnictwa Wejherowo		
Lokalizacja	dz. nr 198/22, 198/25, 23/7, 60/2, 25/4, 205/2 obręb Kartoszyno gmina: Krokowa, pow. pucki			
Investor	P.G.L.L.P. Nadleśnictwo Wejherowo 84-200 Wejherowo, ul. Jana III Sobieskiego 247			
Rysunek	PRZEKROJE NORMALNE ETAP-1			Skala 1:50 Nr rys. PNK-
Stanowisko	Imię i nazwisko	Uprawnienia		Branża Podpis
Projektant	mgr inż. Bartłomiej Ziolkowski	POM/0291/PBD/21		Drogowa

