




# PRZEKRÓJ NORMALNY

## SZCZ-1\*


ZAKRES/OBSZAR TRASY ZASADNICZEJ

### ETAP\_2

Łączna długość Przepustu rurowego wynosi 9.90m

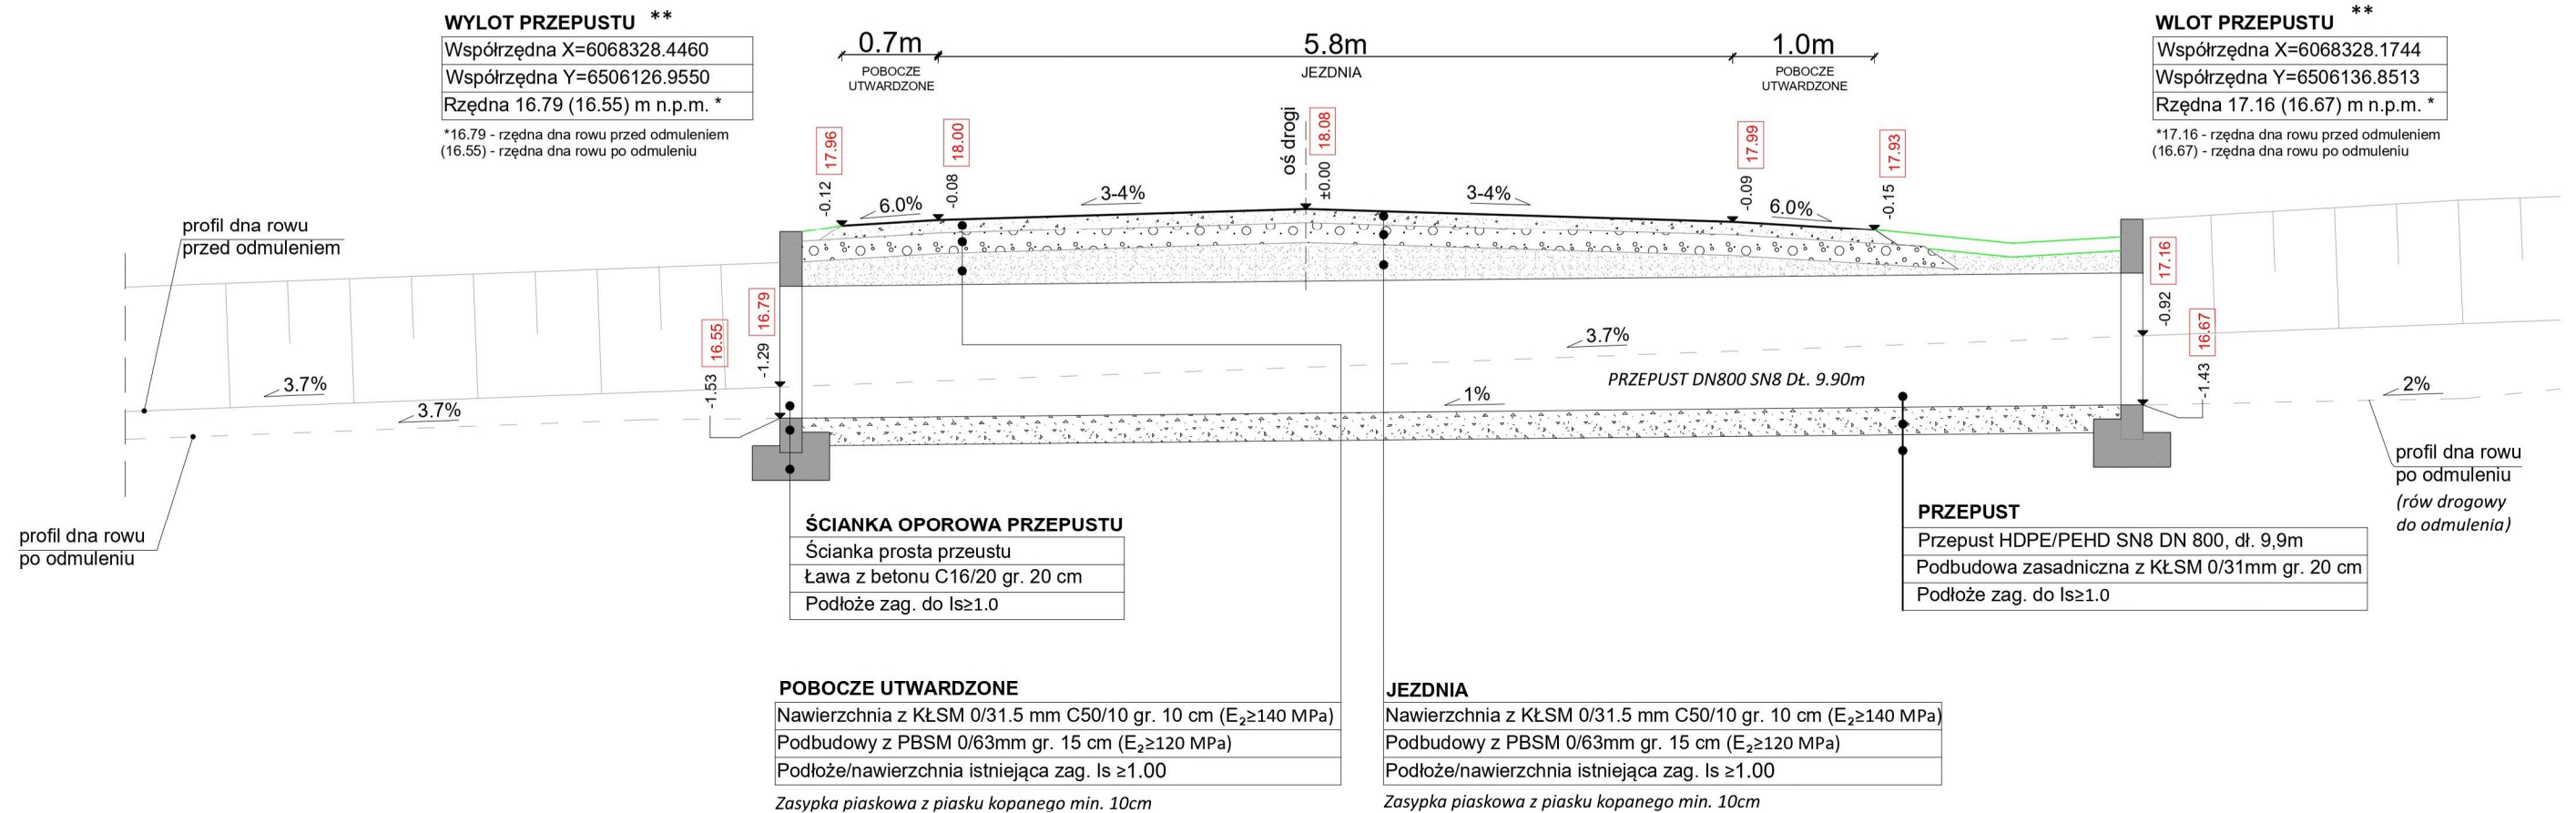

## BARIERKA WYGRODZENIOWA DREWNIANA

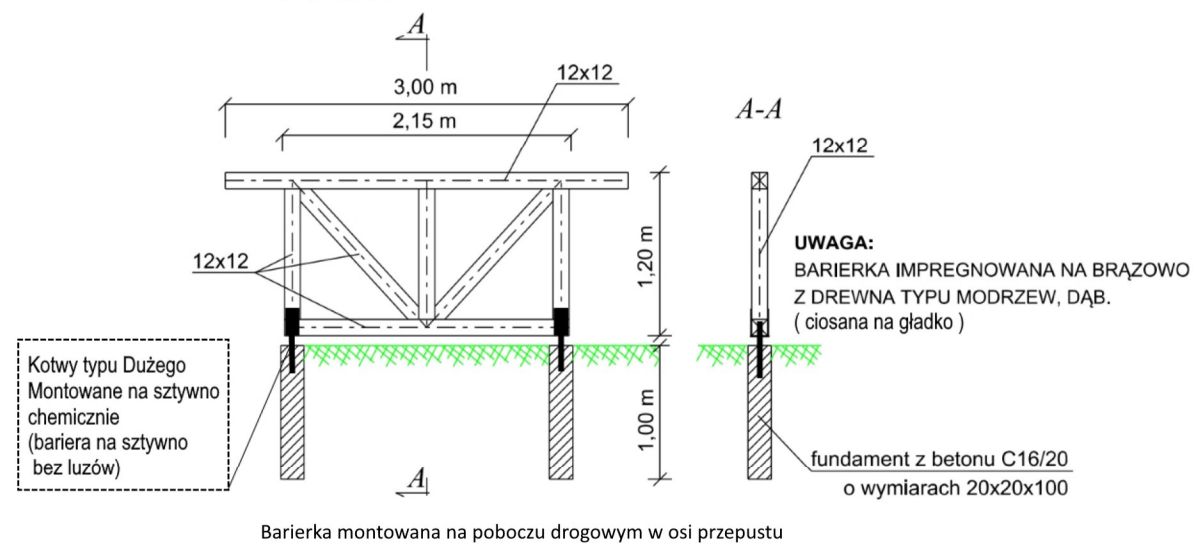

\* rysunek w powiązaniu ze wskazaniem zapisów w d. przedmiaru inwestorskiego/w odniesieniu do niego

\*\* w nawiązaniu do warunków terenowych i uzgodnień z insp.nadzoru w terenie podczas prowadzonych robót

**Uwaga:** Przed przystąpieniem do robót należy wynieść geodezyjnie zakres roboczy/projektowy w teren, a wszelkie zauważone ewentualne rozbieżności należy wyjaśnić bezpośrednio z powołanym Inspektorem Nadzoru lub przedstawicielem Zamawiającego.

**PBSM-** Przekrusz Betonowy Stabilizowany Mechanicznie

|             |   |                 |                |
|-------------|---|-----------------|----------------|
|             | <b>TBI Budownictwo Specht Krystian</b><br>ul. Piaskowa 26<br>84-242 Luzino<br>tel. +48 695 980 326  |                 | Data:          |
|             |   |                 | 03.2023        |
| Inwestycja  | Przebudowa odcinka drogi leśnej dł. 670m w L.Sobieńczyce na Terenie Nadleśnictwa Wejherowo  |                 |                |
| Lokalizacja | dz. nr 20/3, 55/1, 58/3, 20/1, 198/25, 60/2 obręb Kartoszyń<br>dz. nr 58/1, 58/2 obręb Sobieńczyce<br>dz. nr 55 obręb Żarnowiec<br>gmina: Krokowa, pow. pucki |                 |                |
| Inwestor    | P.G.L.L.P. Nadleśnictwo Wejherowo<br>84-290 Wejherowo, ul. Jana III Sobieskiego 24/7  |                 |                |
| Rysunek     | SZCZEGÓŁ PRZEPUSTU  |                 | Skala 1:50     |
| Stanowisko  | Imię i nazwisko   | Uprawnienia     | Nr rys. SZCZ-1 |
| Projektant  | mgr inż. Bartłomiej Ziółkowski  | POM/0291/PBD/21 | Drogowa        |