Plan sytuacyjny - koncepcja

Wykonanie w systemie zaprojektuj i wybuduj zadania pn.:
Przebudowa dróg w miejscowości Szudziałowo i Szczęsnowicze
arkusz 1/1

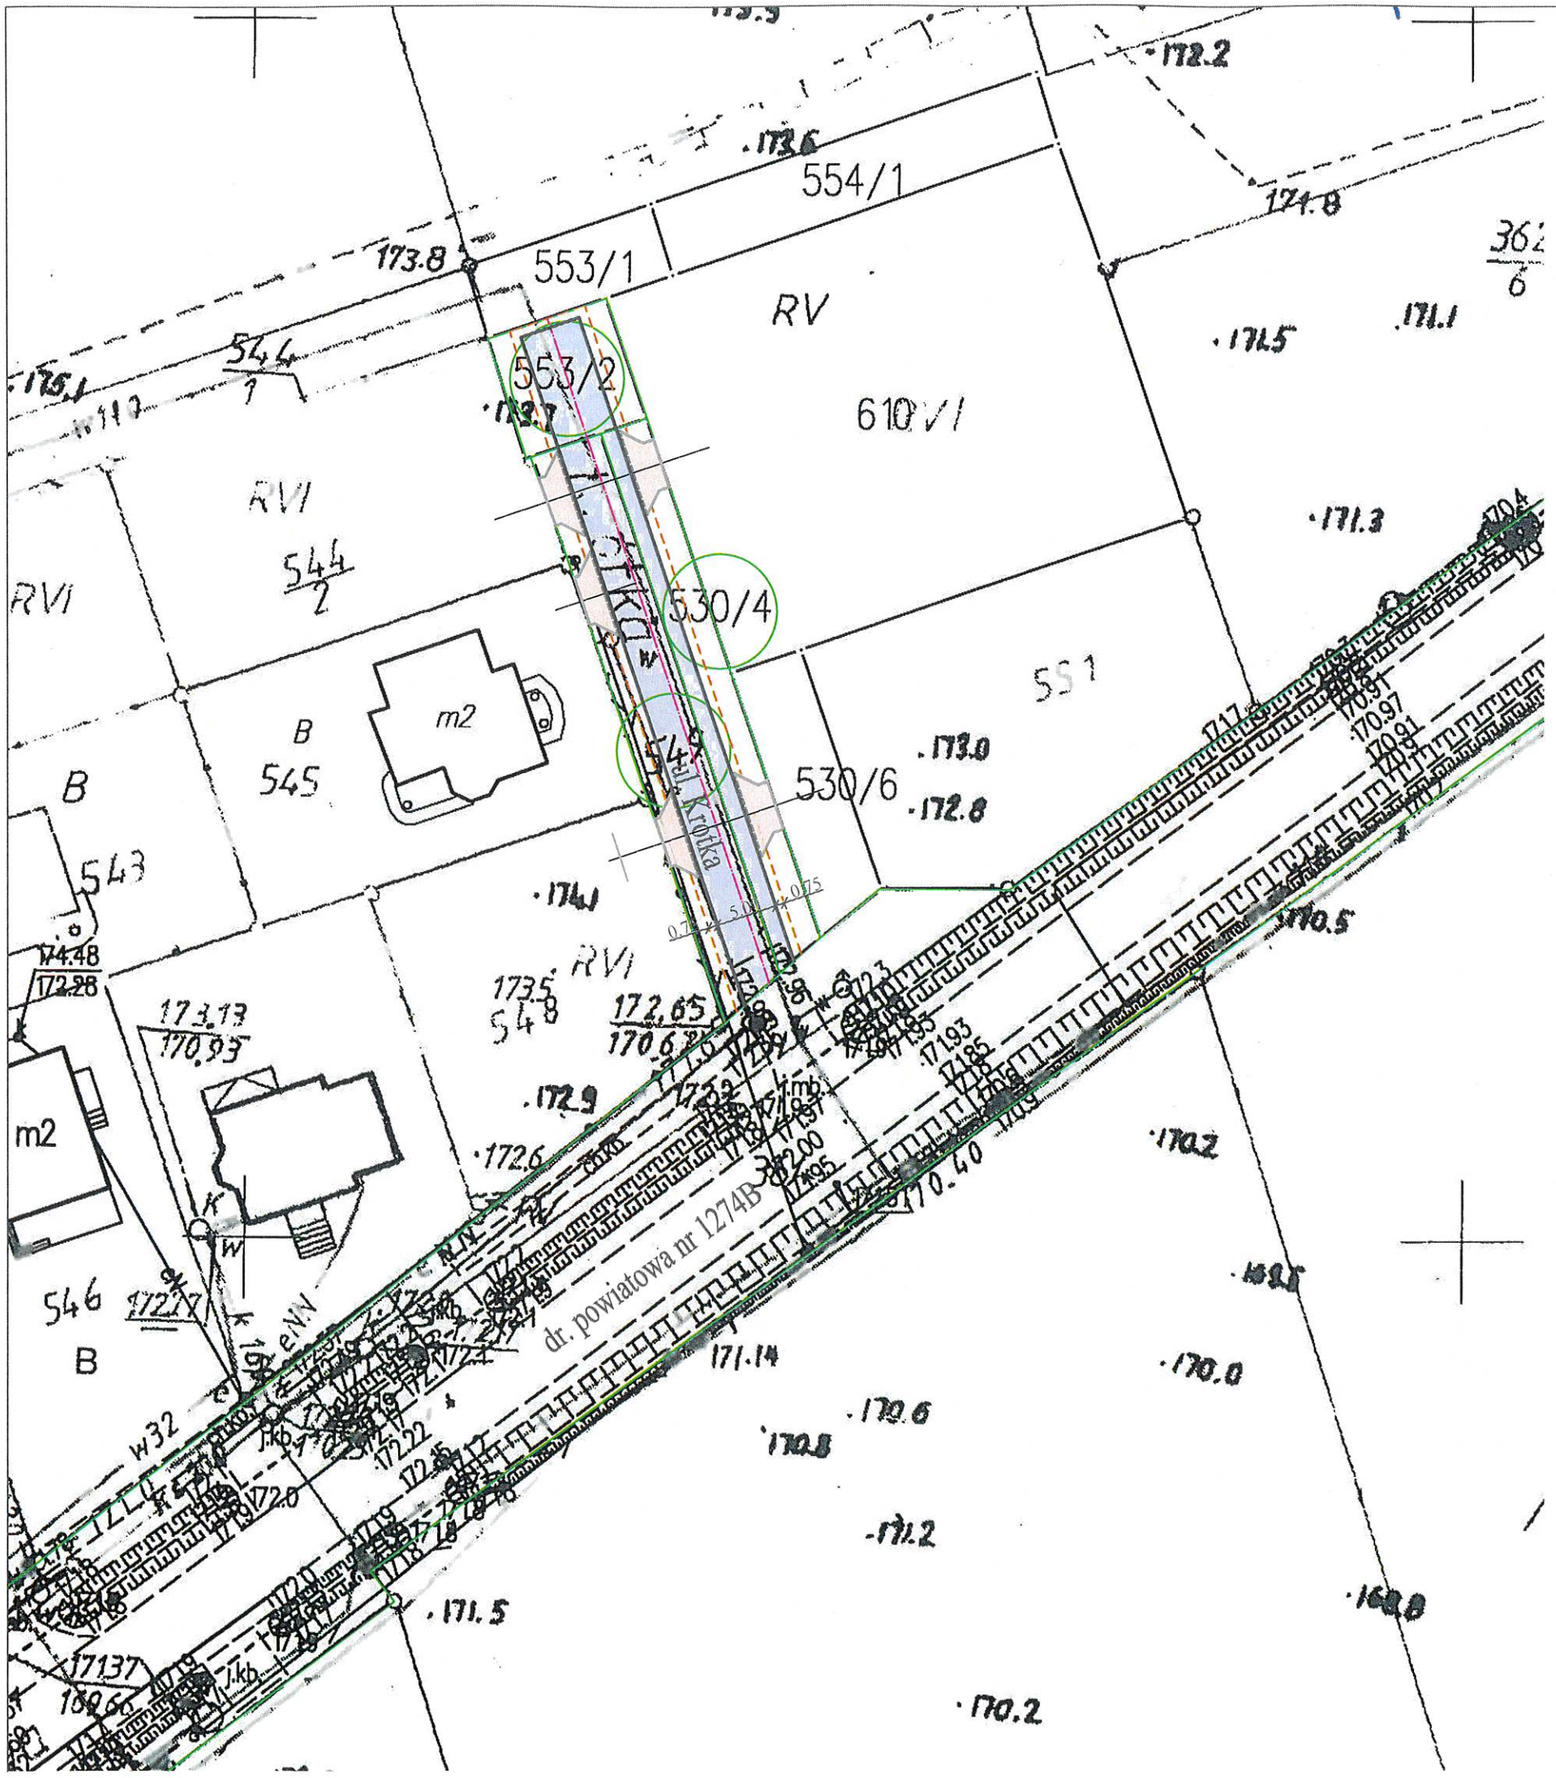

LEGENDA:

Projektowane:

- nawierzchnia asfaltowa jezdnia, zjazdy
- nawierzchnia z betonowej kostki brukowej na zjazdach
- pobocze gruntowe (żwirowe)

Istniejące:

- granica pasa drogowego
- granica działek

Program funkcjonalno-użytkowy			
Obiekt:	Wykonanie w systemie zaprojektuj i wybuduj zadania pn.: Przebudowa dróg w miejscowości Szudziałowo i Szczęsnowicze		
Adres:	ul. Krótka, Szudziałowo Gmina Szudziałowo (553/2, 549, 530/4)	Data:	12.01.2023
		Skala:	
Nazwa rysunku:	Plan sytuacyjny - koncepcja	Nr arkusza:	1/1
		Nr rysunku:	3
Sporządził:	Imię i nazwisko	Podpis:	
	mgr inż. Krzysztof Kujawski		