


Rzut 10 piętro
Stan istniejący instalacji hydrantowej

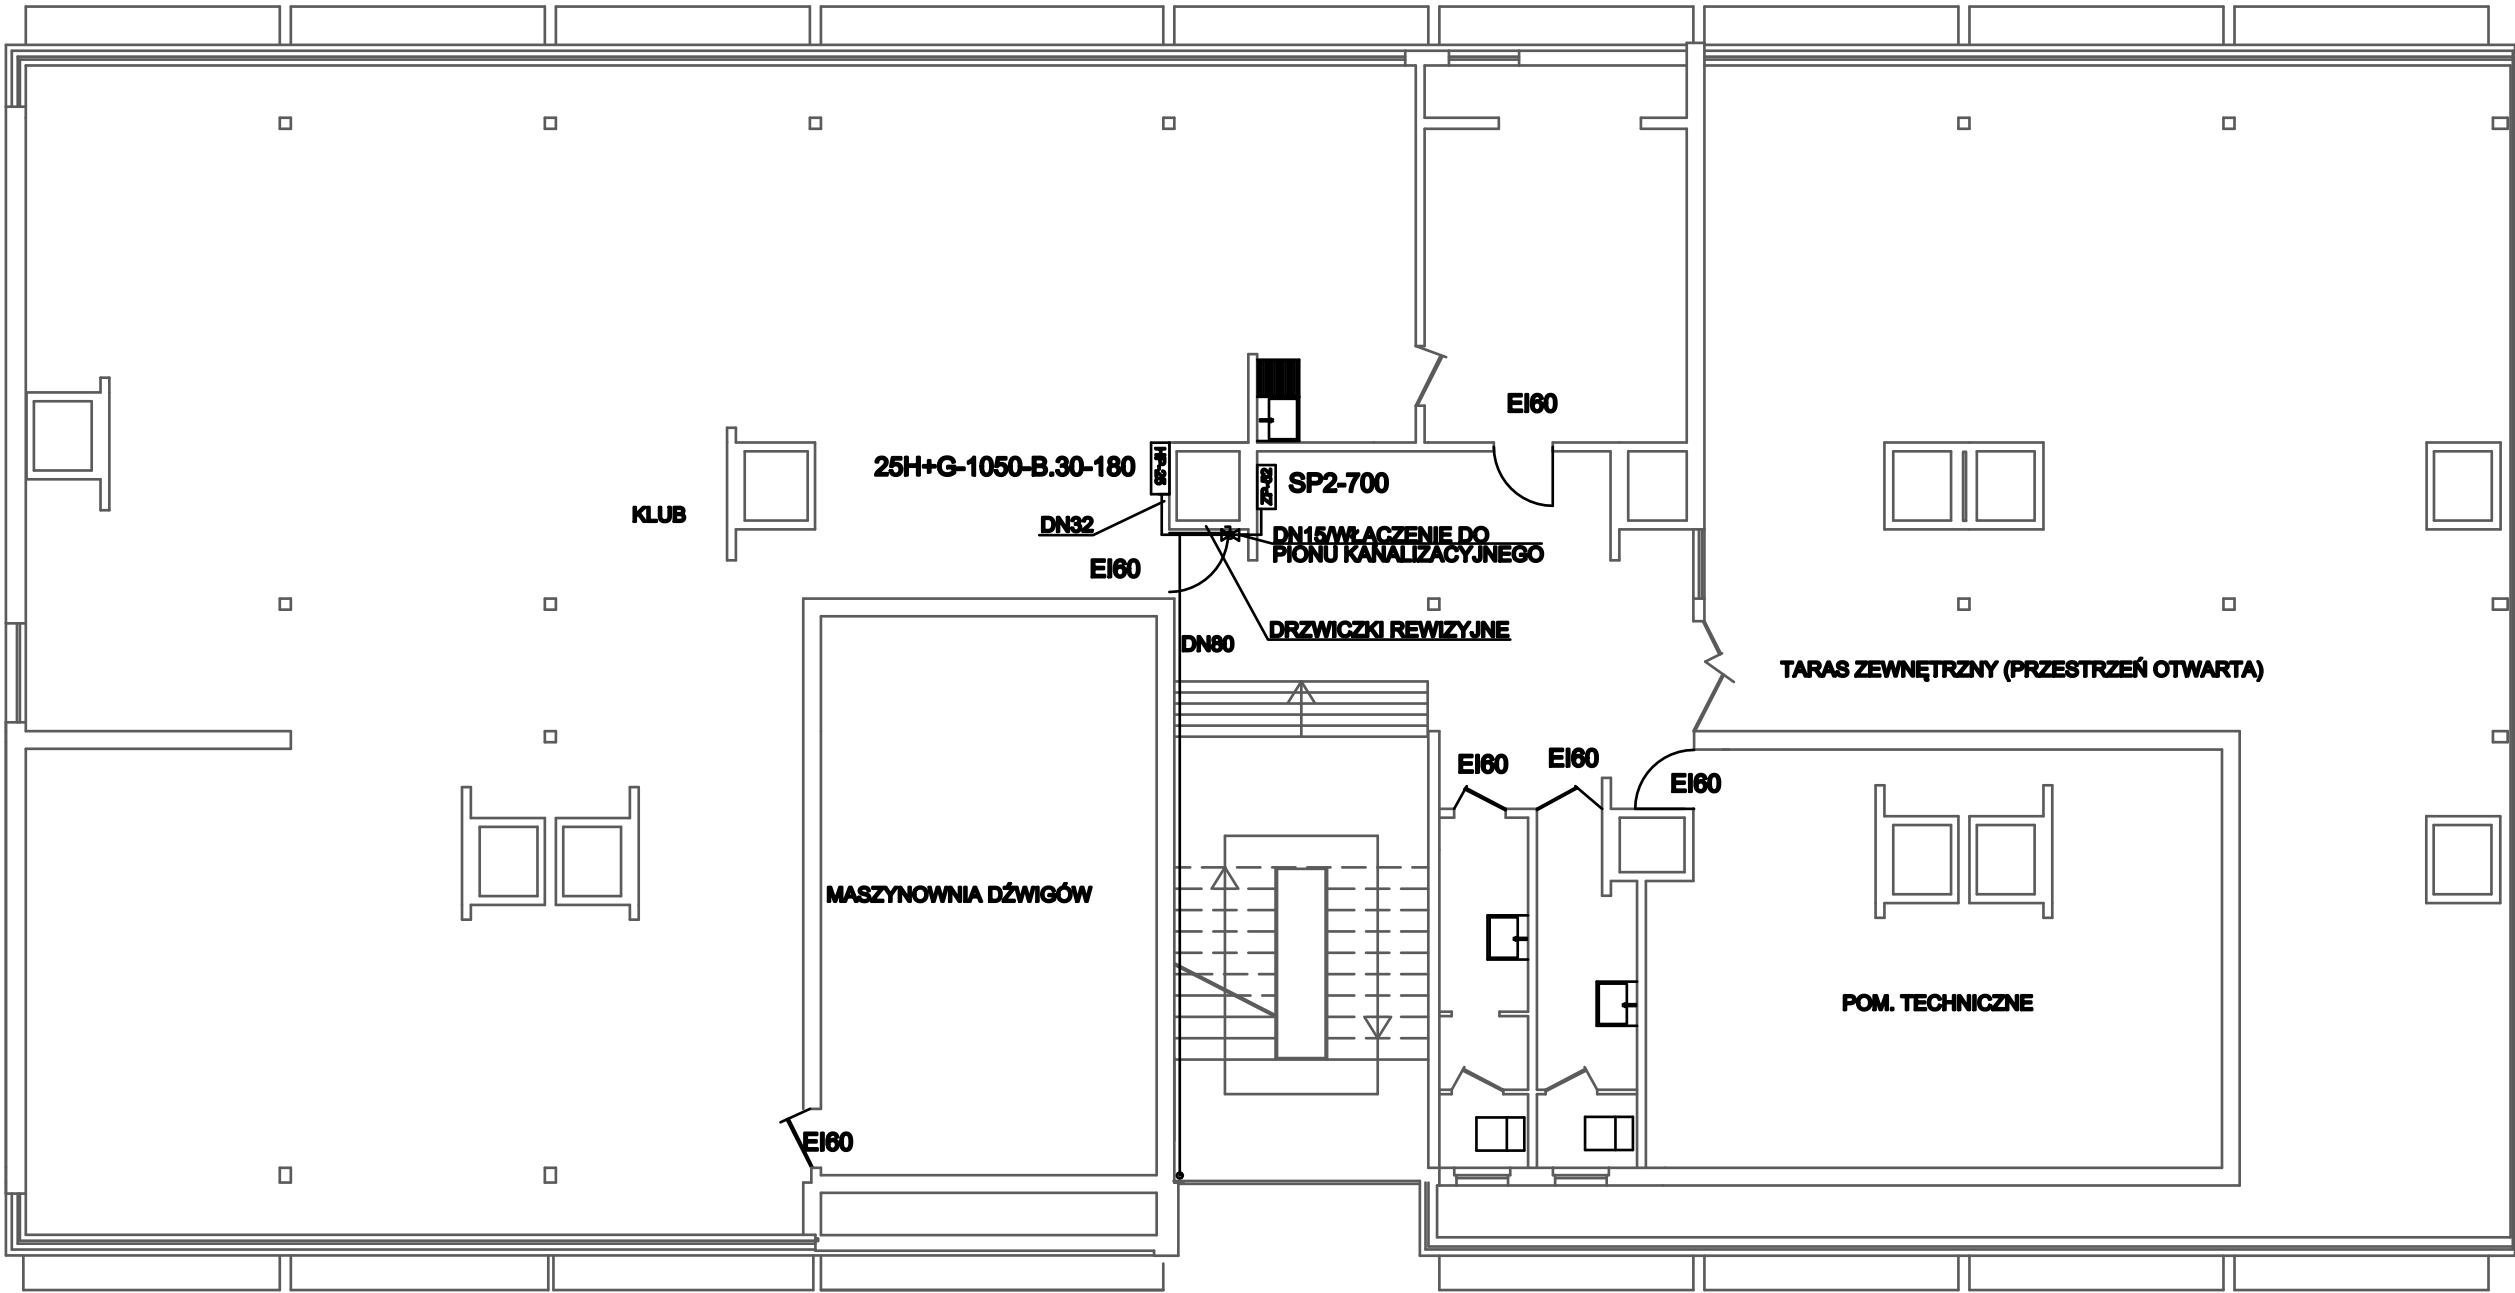

LEGENDA:

- ISTNIEJĄCY RUROCIĄG INSTALACJI HYDRANTOWEJ
- 25H+G-1050-B.30-180
[Symbol] ISTNIEJĄCY HYDRANT ZAWIESZANY SMUKŁY DN25 Z WĘŻEM PÓLSZTYWNYM 30m Z MIEJSCEM NA GAŚNICĘ W UKŁADZIE PIONOWYM
- SP2-700
[Symbol] ISTNIEJĄCA SZAFKA ZAWIESZANA NA 2 ZAWORY DN52
- [Symbol] ZAWÓR KULOWY

INSTAL. PROJEKT

Projektowanie i Nadzór

Brzozy Sanitarnej

mgr inż. Katarzyna Ciupak

ul. Kołobrzeska 50

78-314 Sławoborze

tel.6044425290

e-mail:

instalprojekt@vp.interia.pl

OPRACOWANIE:		Projekt przeniesienia wybranych hydrantów			
NAZWA OBIEKTU:		Sanatorium Uzdrawiskowe MSW w Kołobrzegu			
ADRES OBIEKTU:		ul. Portowa 22 78–100 Kołobrzeg			
INWESTOR:		Sanatorium Uzdrawiskowe MSW w Kołobrzegu			
		Stan istniejący instalacji hydrantowej			SKALA
		Rzut 10 piętra			1:100
		IMIĘ I NAZWISKO	NR UPR.	PODPIS	DATA
Opracował		mgr inż. S.Ciupak	ZAP/0197/POOS/11		01.2024r.
Opracowała		mgr inż. K.Ciupak	ZAP/0089/POOS/13		01.2024r.
					NR
					6