



Przekrój poprzeczny A - A' ziemny staw dz. 77 obręb Mąkownica
skala 1:100/500

Przekrój poprzeczny B - B' ziemny staw dz. 77 obręb Mąkownica
skala 1:100/500

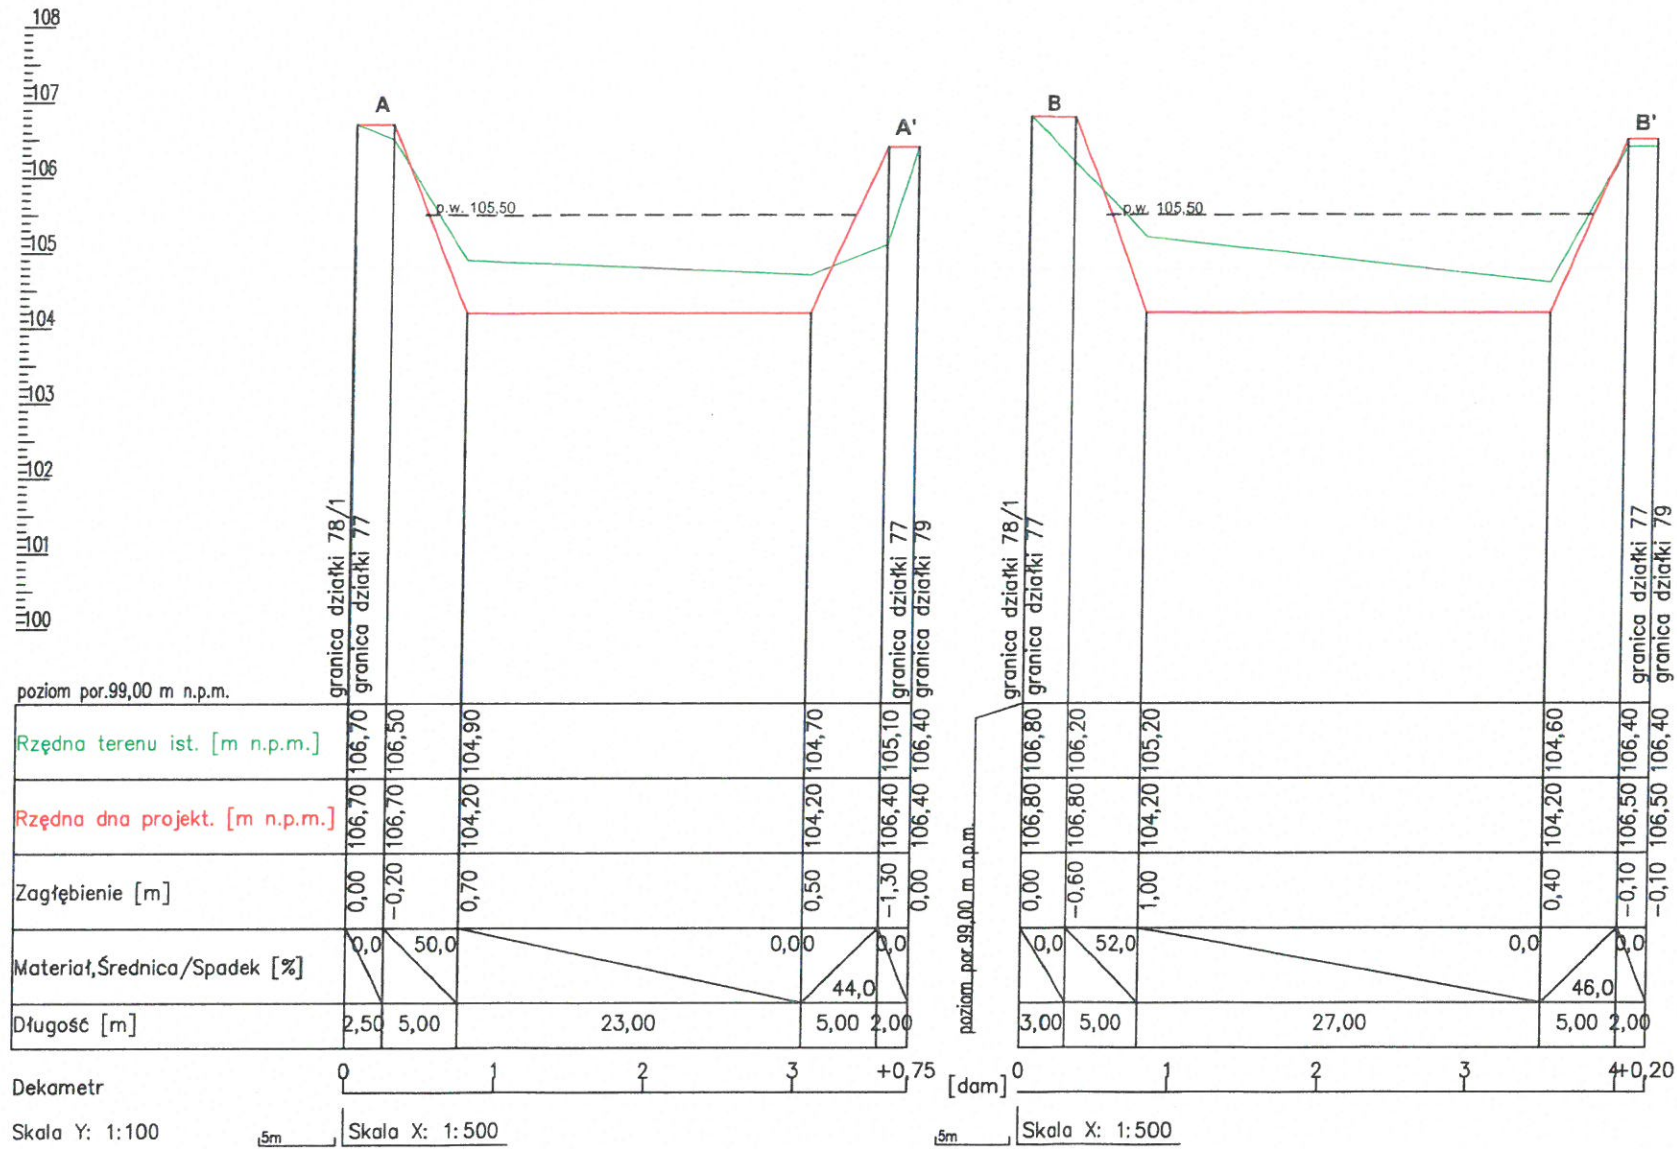

INWESTOR	Gmina Witkowo ul. Gnieźnieńska 1, 62-230 Witkowo		
OBIEKT	Budowa urządzenia wodnego – odbudowa ziemnego stawu zasilanego wodami gruntowymi i opadowymi (retencja wodna)		
LOKALIZACJA	Mąkownica Obręb 300310_5.0016 dz. nr 77	DATA	08.2023r.
RODZAJ DOKUMENTACJI	Projekt budowlany	SKALA	1:100/500
PRZEDMIOT RYSUNKU	Przekrój poprzeczny stawu A-A', B-B'	NR RYS.	NR RYS.
PROJEKTANT	inż. B. Nizio	Nr uprawnień: Pw/49/82, 74/PW/91	PODPIS

Przekrój podłużny I - I' ziemny staw dz. 77 obręb Mąkownica
skala 1:100/500

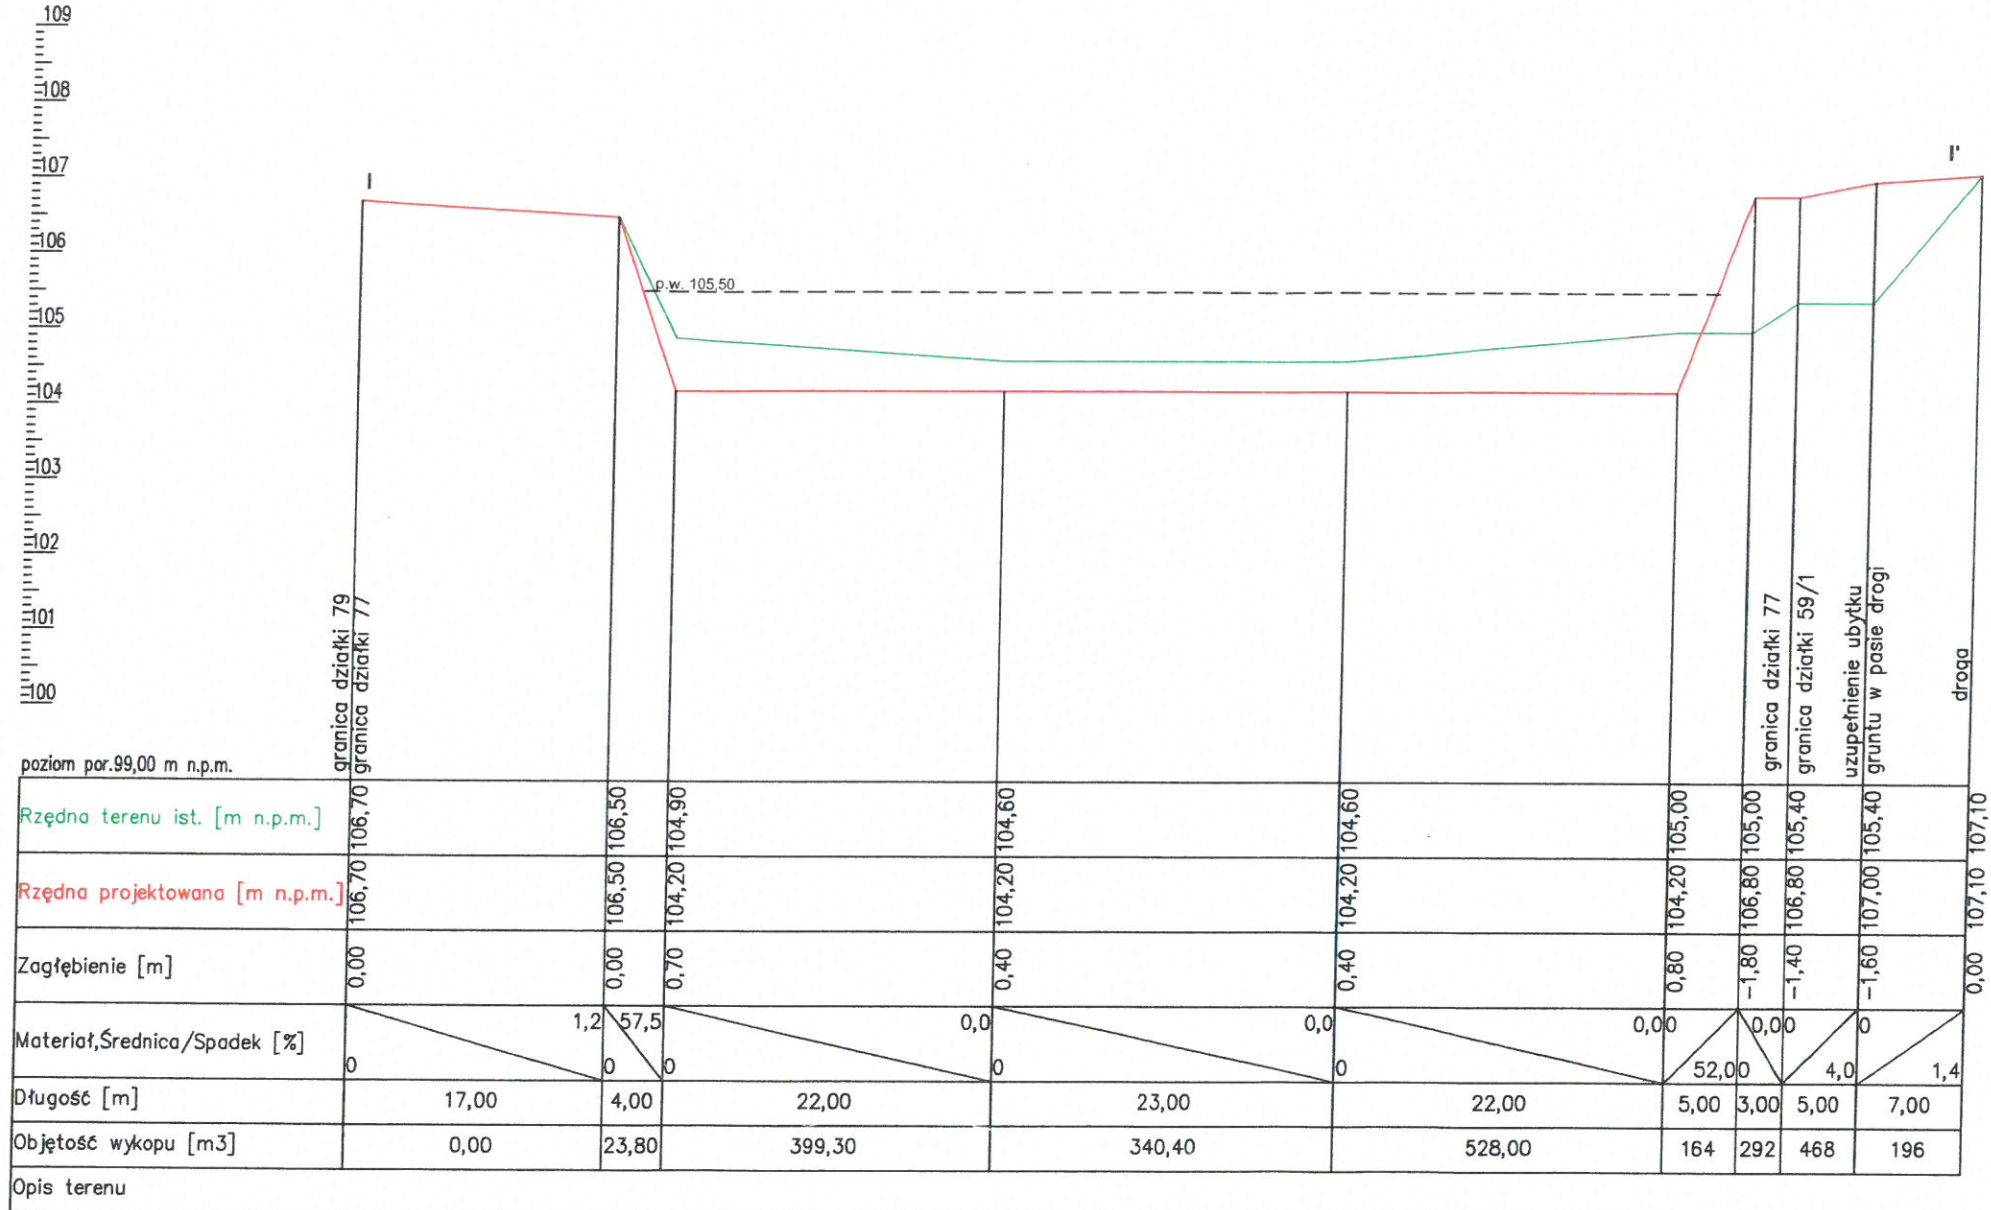

Hektometr 0 1 +0,08
Skala Y: 1:100 Skala X: 1:500

INWESTOR	Gmina Witkowo ul. Gnieźnieńska 1, 62-230 Witkowo	
OBIEKT	Budowa urządzenia wodnego – odbudowa ziemnego stawu zasilanego wodami gruntowymi i opadowymi (retencja wodna)	
LOKALIZACJA	Mąkownica Obręb 300310_5.0016 dz. nr 77	DATA 08.2023r.
RODZAJ DOKUMENTACJI	Projekt budowlany	SKALA 1:100/500
PRZEDMIOT RYSUNKU	Przekrój podłużny stawu I - I'	
PROJEKTANT	inż. B. Nizio	Nr uprawnień: Pw/49/82, 74/PW/91
		PODPIS 2