




FUNDAMENT URZĄDZENIA MOCOWANY PRZY NAWIERZCHNI IGŁOWANEJ

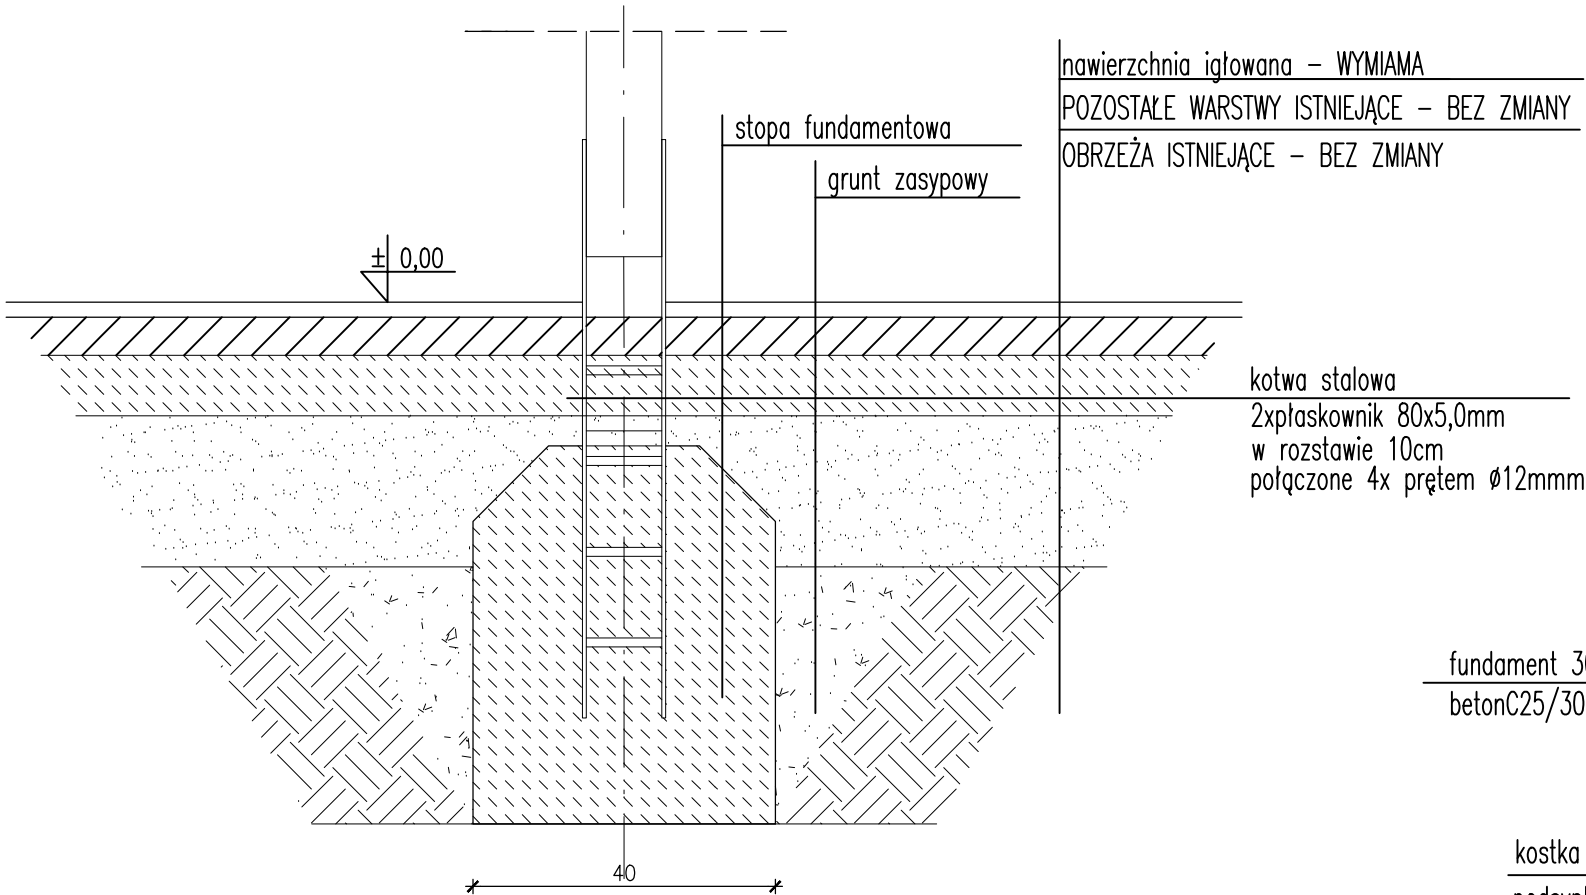

PRZEKRÓJ PRZEZ NAWIERZCHNIĘ Z PIASKU

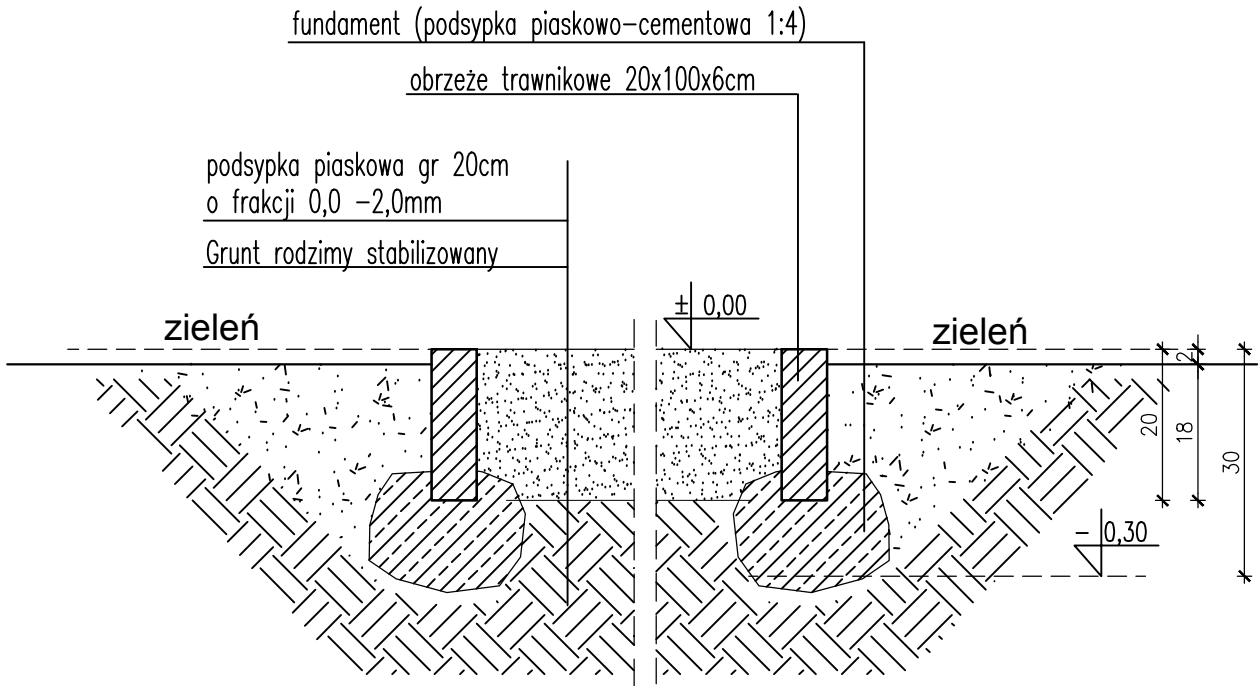

FUNDAMENT UTWARDZENIA POD WIATĄ WRAZ Z MONTAŻEM SŁUPÓW WIATY

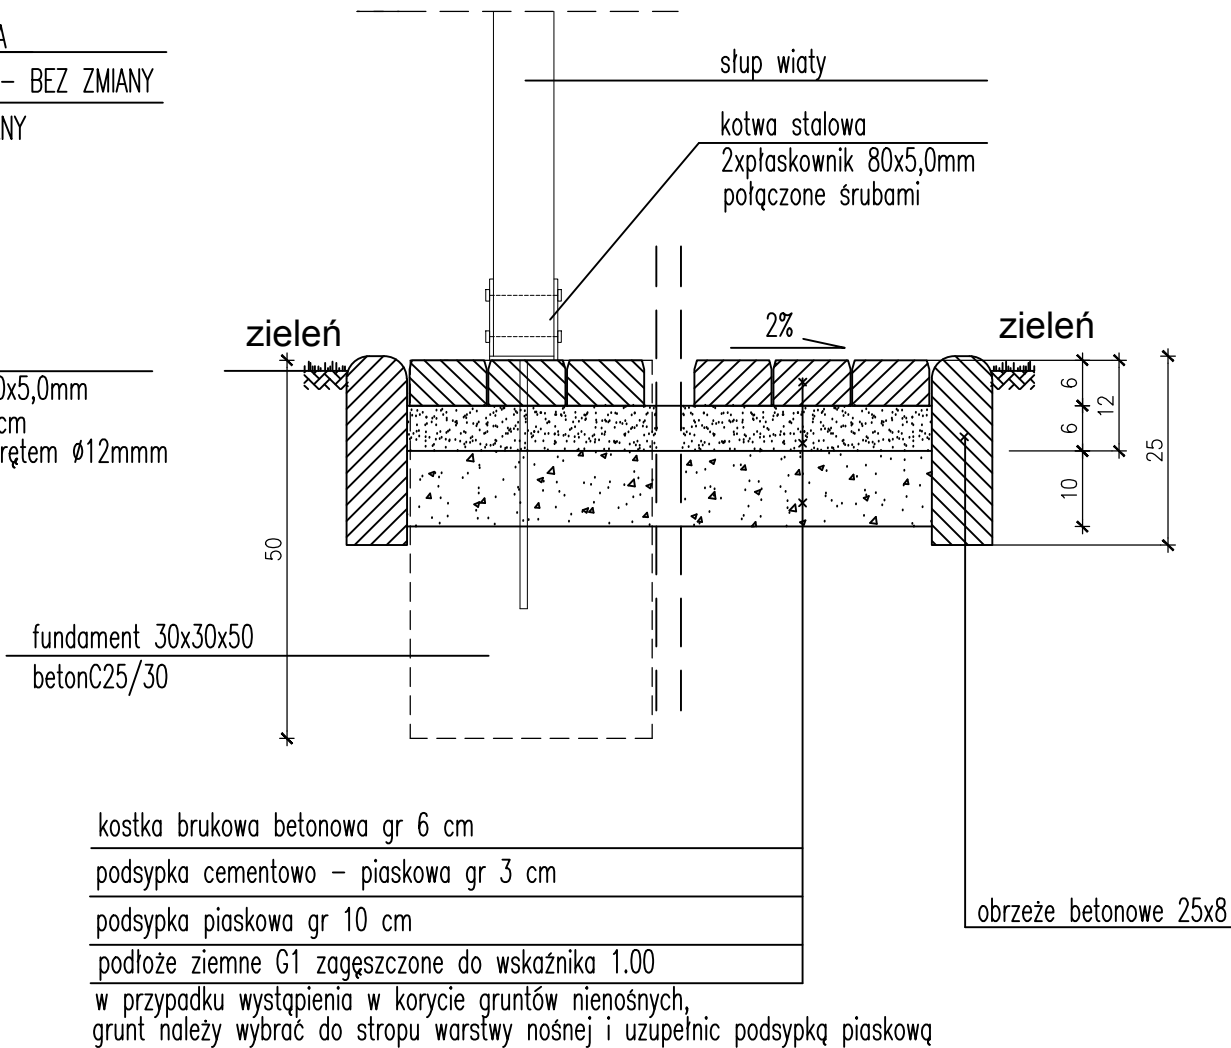

WSZELKIE PRAWA DO NINIEJSZEGO OPRACOWANIA ZASTRZEŻONE ALL RIGHTS FOR THIS PROJECT RESERVED	
Firma/firm: <b>PROOBIKT</b>	
85-360 BYDGOSZCZ, UL. PAGÓREK 12C/2 TEL. 608462713 NIP 953-191-26-26	
Obiekt:	TEREN SZKOLNY SP 58
Lokalizacja:	Bydgoszcz ul. Gdańska 53a dz. nr 61/9 obr. 127
Inwestor:	Miasto Bydgoszcz Bydgoszcz 85-102 ul. Jezuitska 1
Faza projektu:	PROJEKT TECHNICZNY
Część branżowa:	ARCHITEKTURA
Projektant:	mgr inż. arch. Krzysztof Faleńczyk nr upr. KPOKK IA 25/2005 spec: architektoniczna bez ograniczeń
Sprawdzający:	
Tytuł rysunku:	DETALE NAWIERZCHNI WRAZ Z MONTAŻEM URZĄDZEŃ
skala 1:10	nr rys. A2
data 06.05.2022	