



BILANS ROBÓT: KM=0+800.00

Pow. wykopu	Pow. nasypu	Pow. wyrówn.
0,17	0,61	0,74

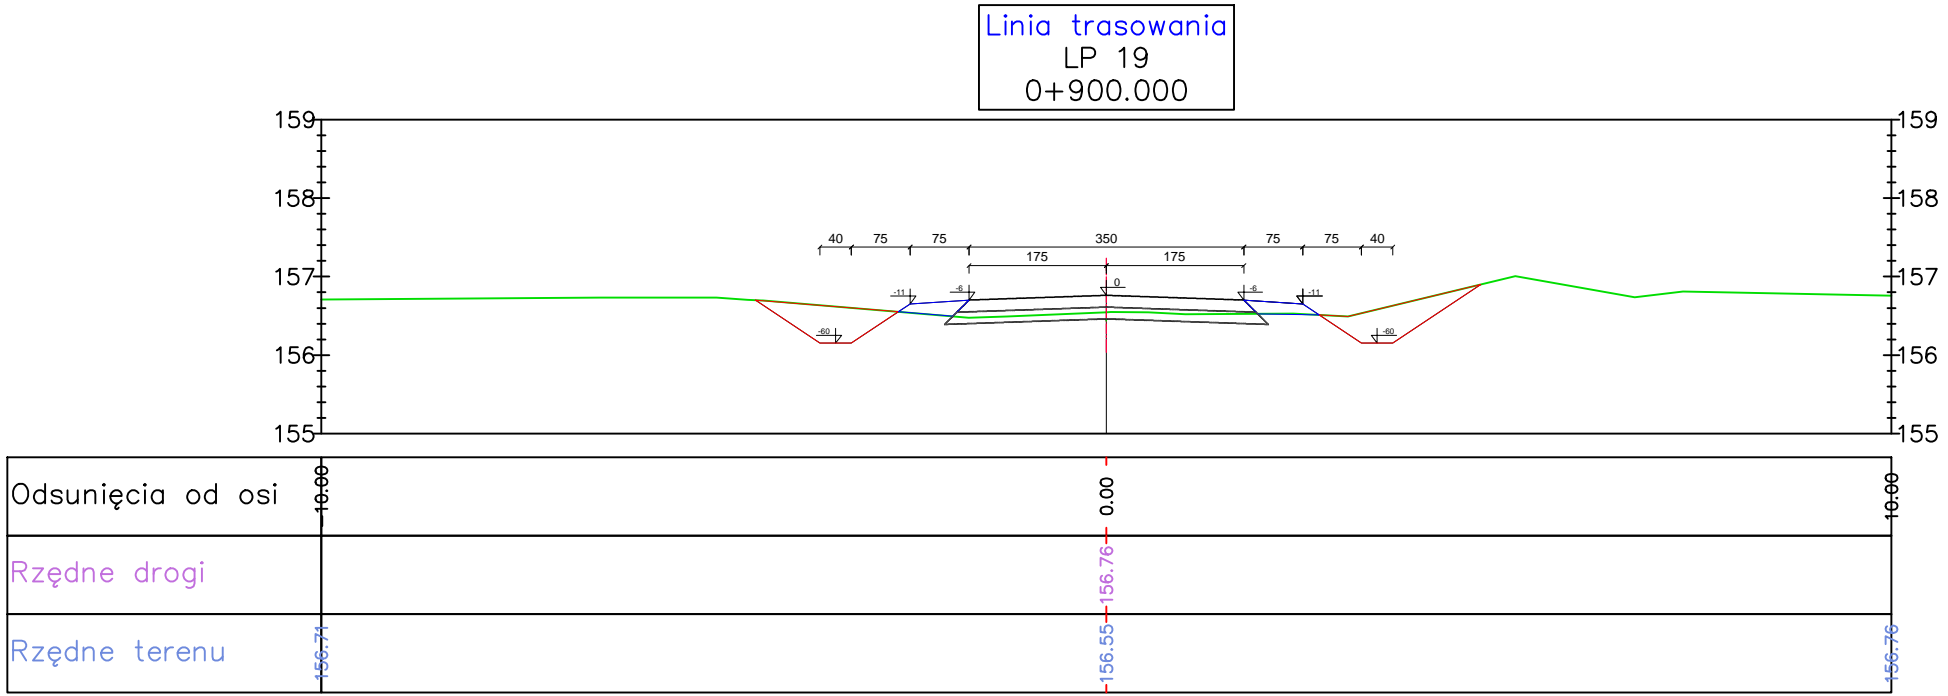


BILANS ROBÓT: KM=0+900.00

Pow. wykopu	Pow. nasypu	Pow. wyrówn.
1,05	0,23	0,61

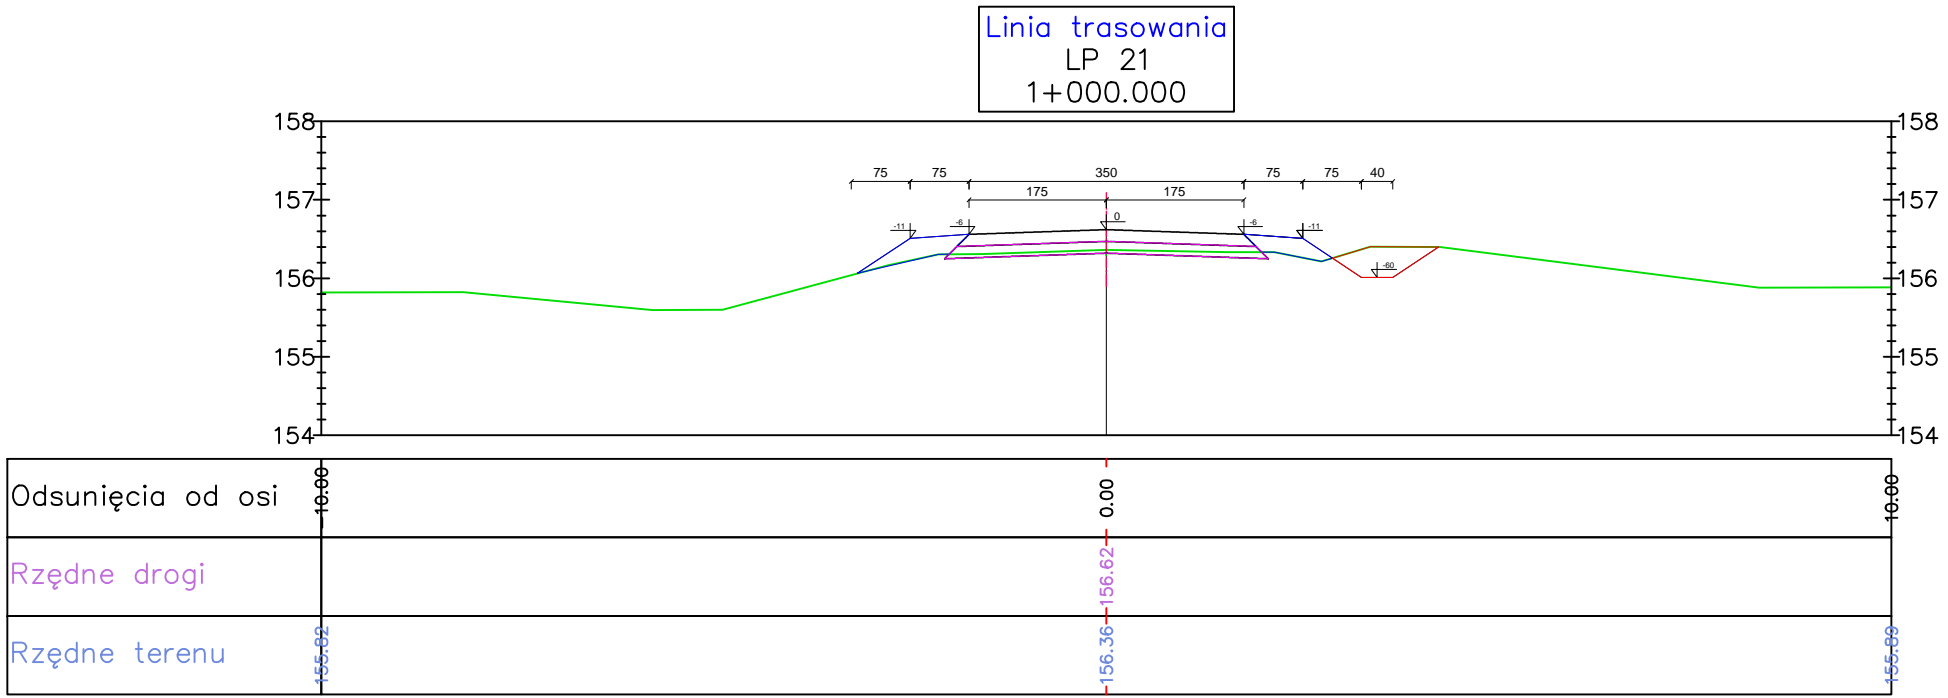


BILANS ROBÓT: KM=1+000.00

Pow. wykopu	Pow. nasypu	Pow. wyrówn.
0,33	0,45	0,60

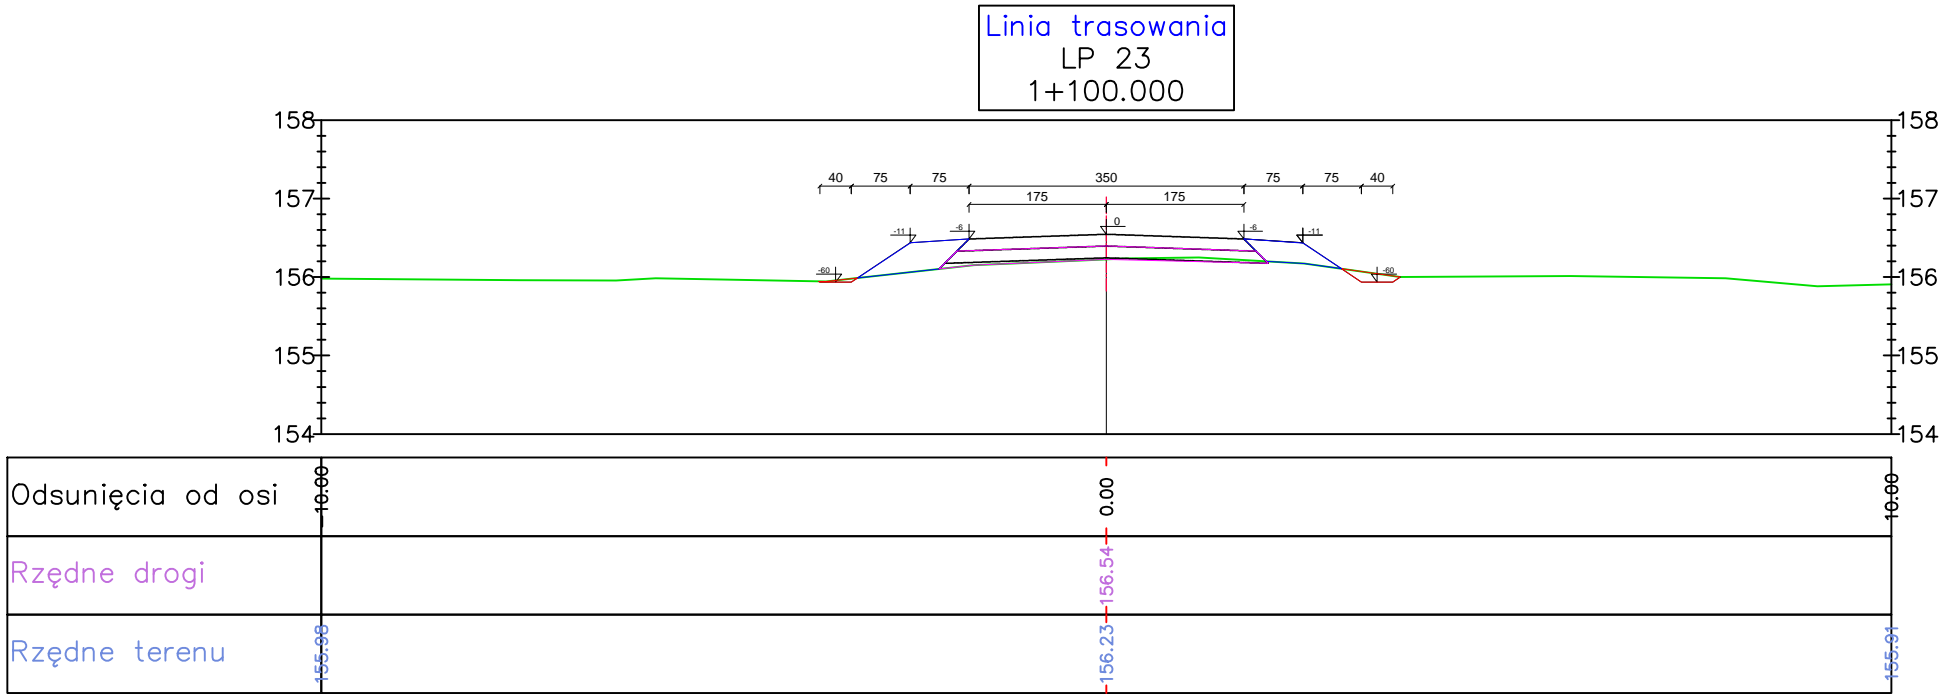


BILANS ROBÓT: KM=1+100.00

Pow. wykopu	Pow. nasypu	Pow. wyrówn.
0,07	0,56	0,68

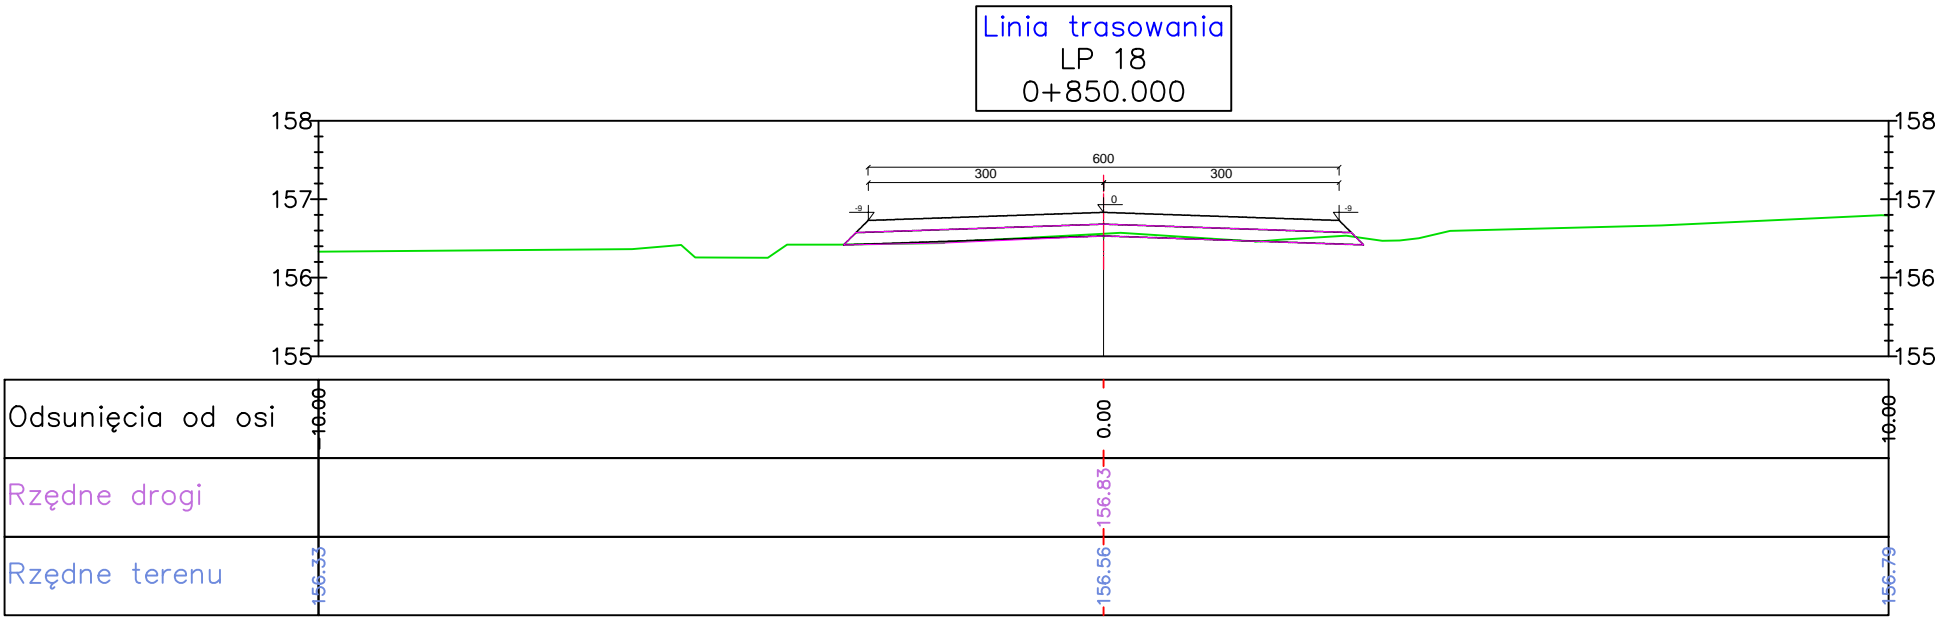


BILANS ROBÓT: KM=0+850.00

Pow. wykopu	Pow. nasypu	Pow. wyrówn.
0,00	0,00	1,00

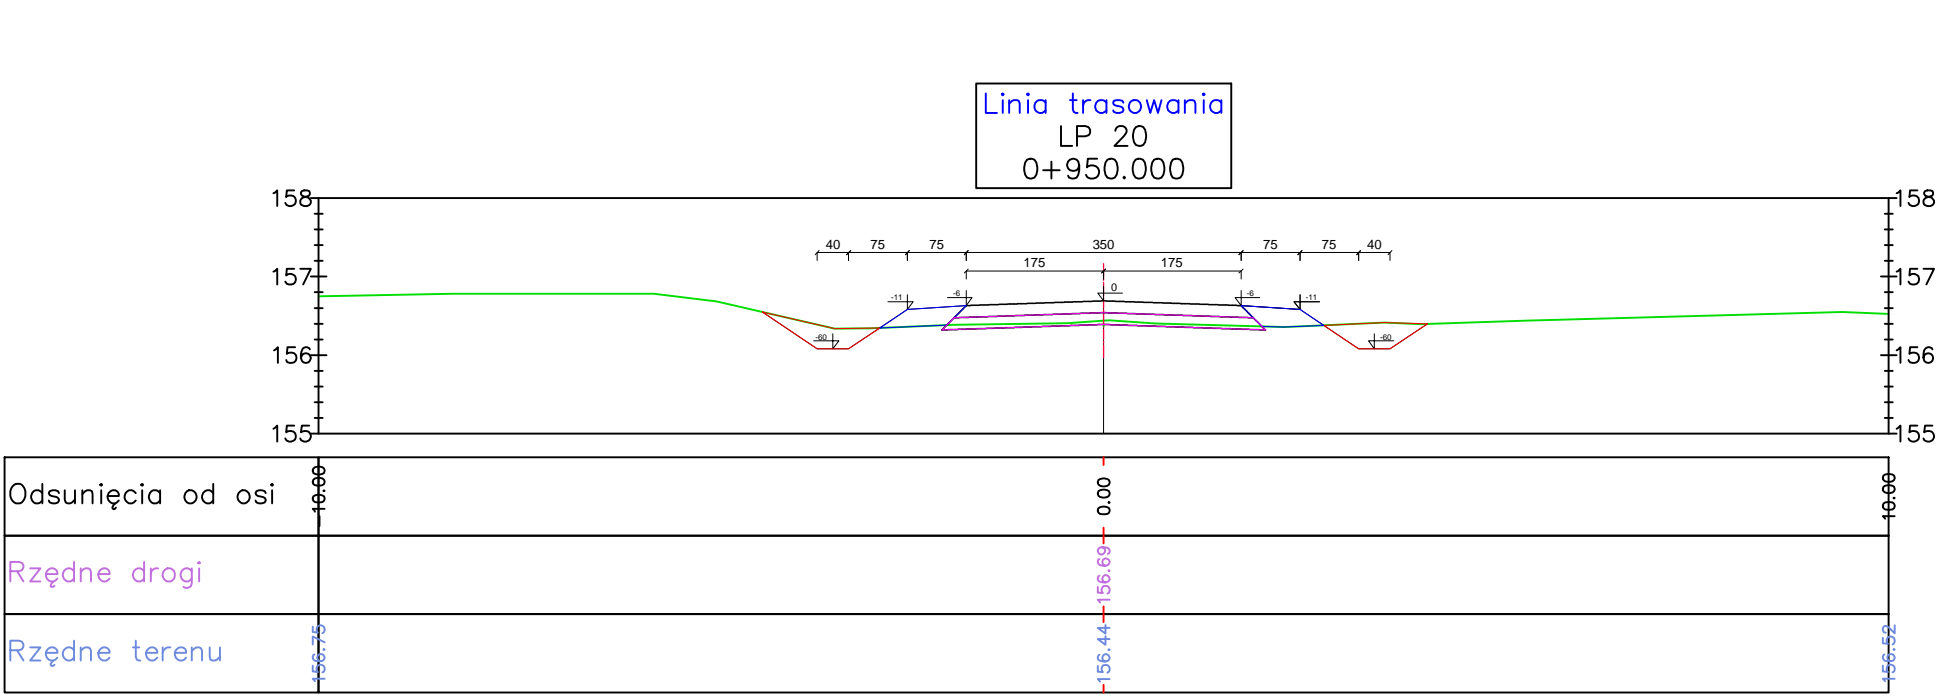


BILANS ROBÓT: KM=0+950.00

Pow. wykopu	Pow. nasypu	Pow. wyrówn.
0,55	0,36	0,60

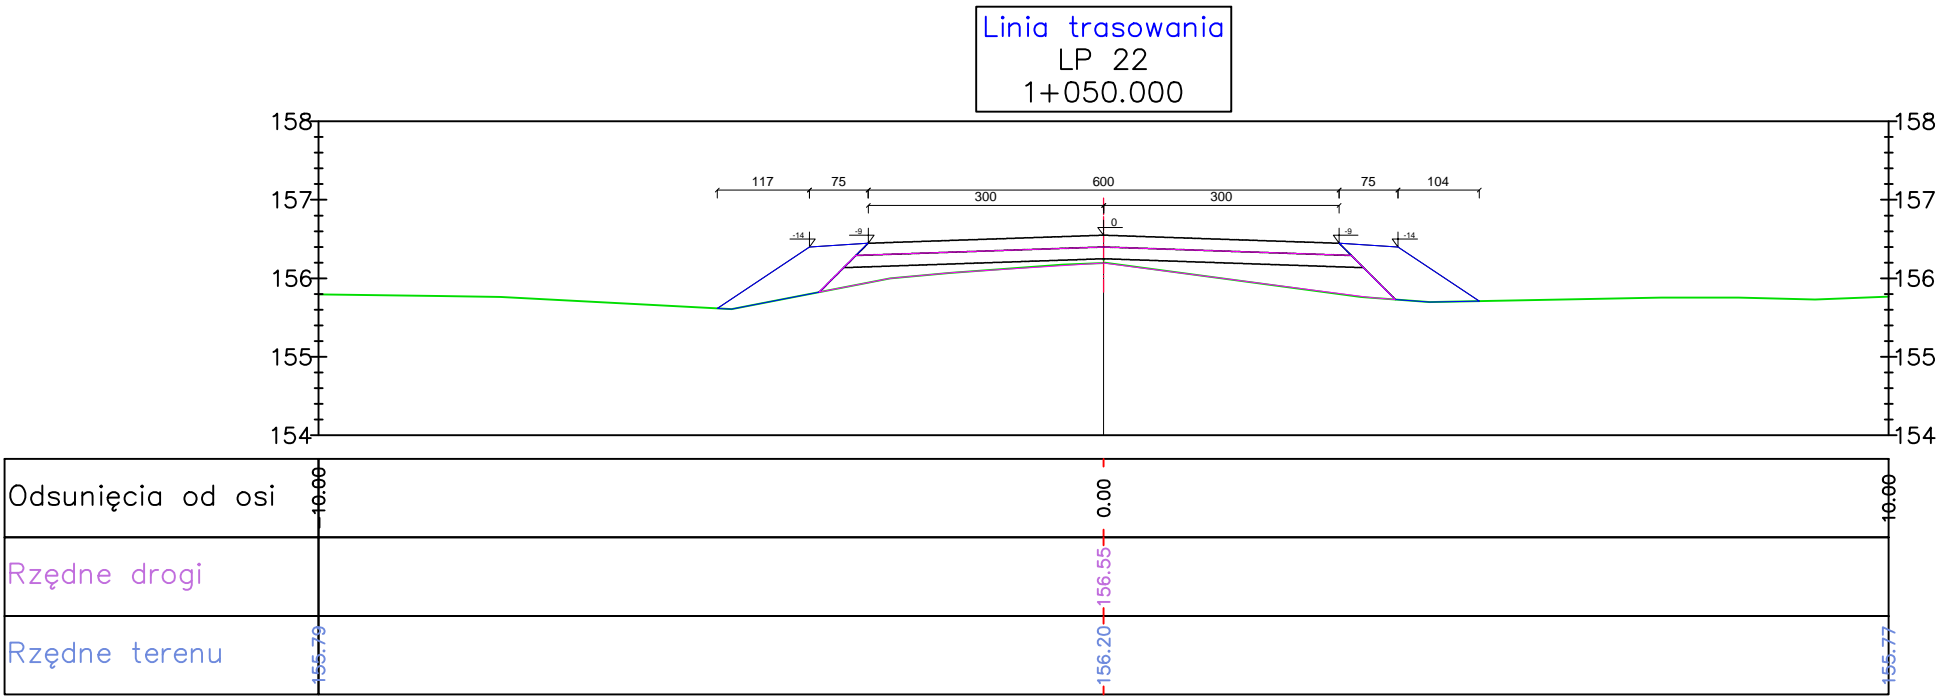

BILANS ROBÓT: KM=1+050.00

Pow. wykopu	Pow. nasypu	Pow. wyrówn.
0,00	1,25	2,17

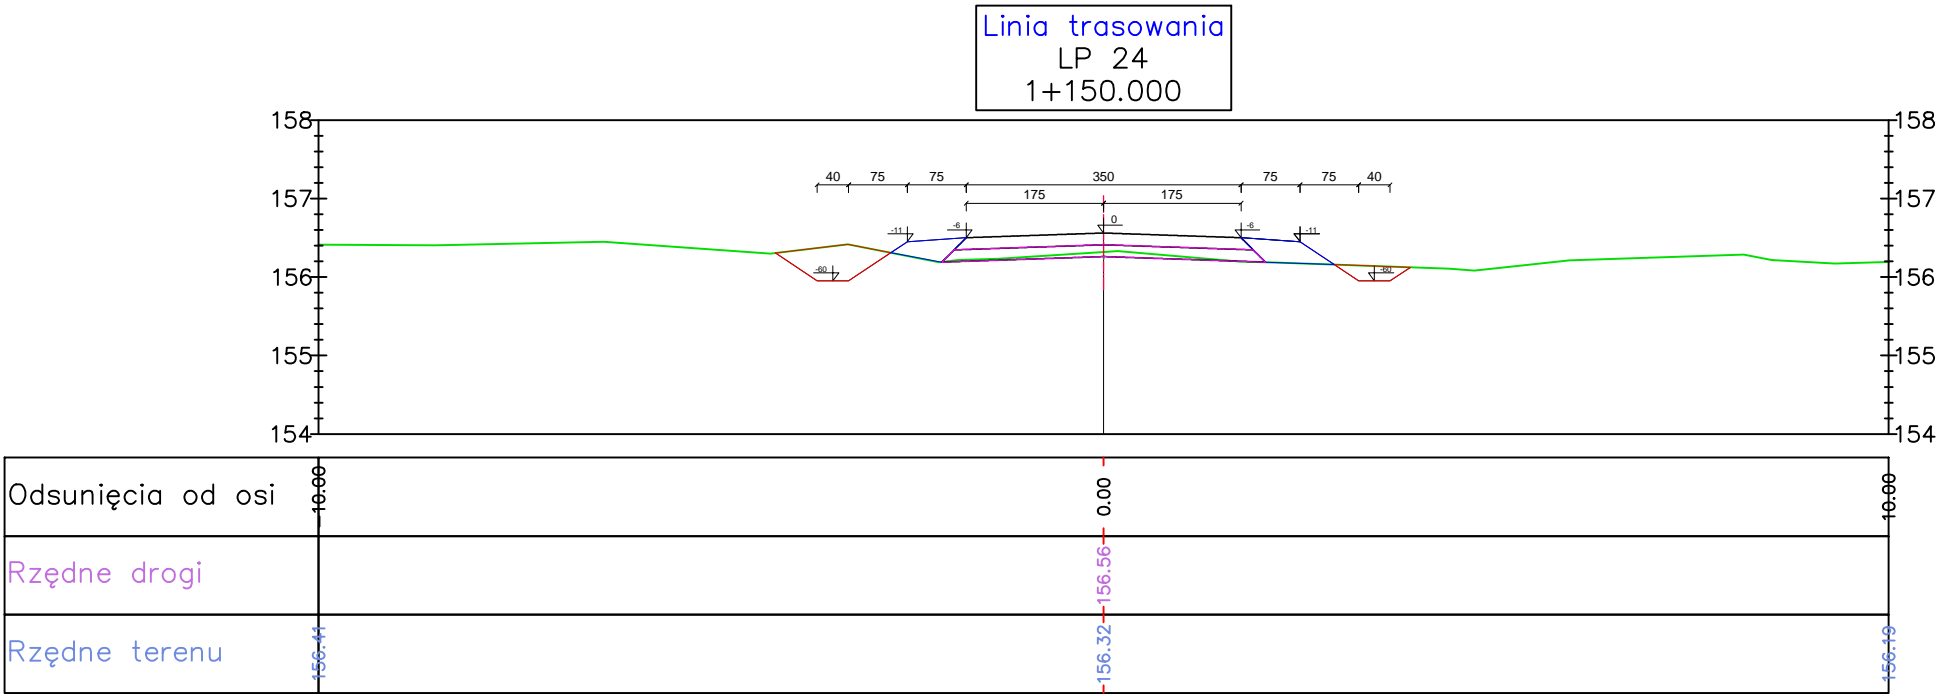

BILANS ROBÓT: KM=1+150.00

Pow. wykopu	Pow. nasypu	Pow. wyrówn.
0,53	0,40	0,60

INWESTOR	NADLEŚNICTWO PARCZEW ALEJA KASZTANOWA 29 21-230 SOSNOWCA	PRACOWNIA PROJEKTOWA DROKAR KARBOWSKI PRZEMYSŁAW TEL. 604274052 EMAIL. przemyslaw.karbowski@vp.pl	
OBIEKT:	PRZEBUDOWA DROGI POŻAROWEJ NR 7		
ADRES:	POMAT LUBARTOWSKI, JEDNOSTKA EWIDENCYJNA UŚCÓWÓW, OBERŻ RUDKA STAROSZCZANSKA, 02, NR EW: 422, 423, 424, 425, 426, 427, 428, 429, 430, 431, 435, 436, 437, 438, 452, 457, 460/1, 464, 466, 476, 474		
TREŚĆ:	PRZERZKOJE POPRZECZNE	SKALA 1:100	
BRANŻA:	DROGOWA	podpis	
PROJEKTANT:	mgr inż. PRZEMYSŁAW KARBOWSKI uprawnienia budowlane do projektowania bez ograniczeń w specjności drogowej nr ew. LUB/0153/POOD/11,		
SPRAWDZAJĄCY:	mgr inż. ANDRZEJ SŁYYS uprawnienia budowlane do projektowania bez ograniczeń w specjności drogowej nr ew. LUB/0152/POOD/09,		
DATA:	GRUDZIEŃ 2019r.	NR RYS.	8