



BILANS ROBÓT: KM=1+600.00

Pow. wykopu	Pow. nasypu	Pow. wyrown.
0,26	0,85	0,91

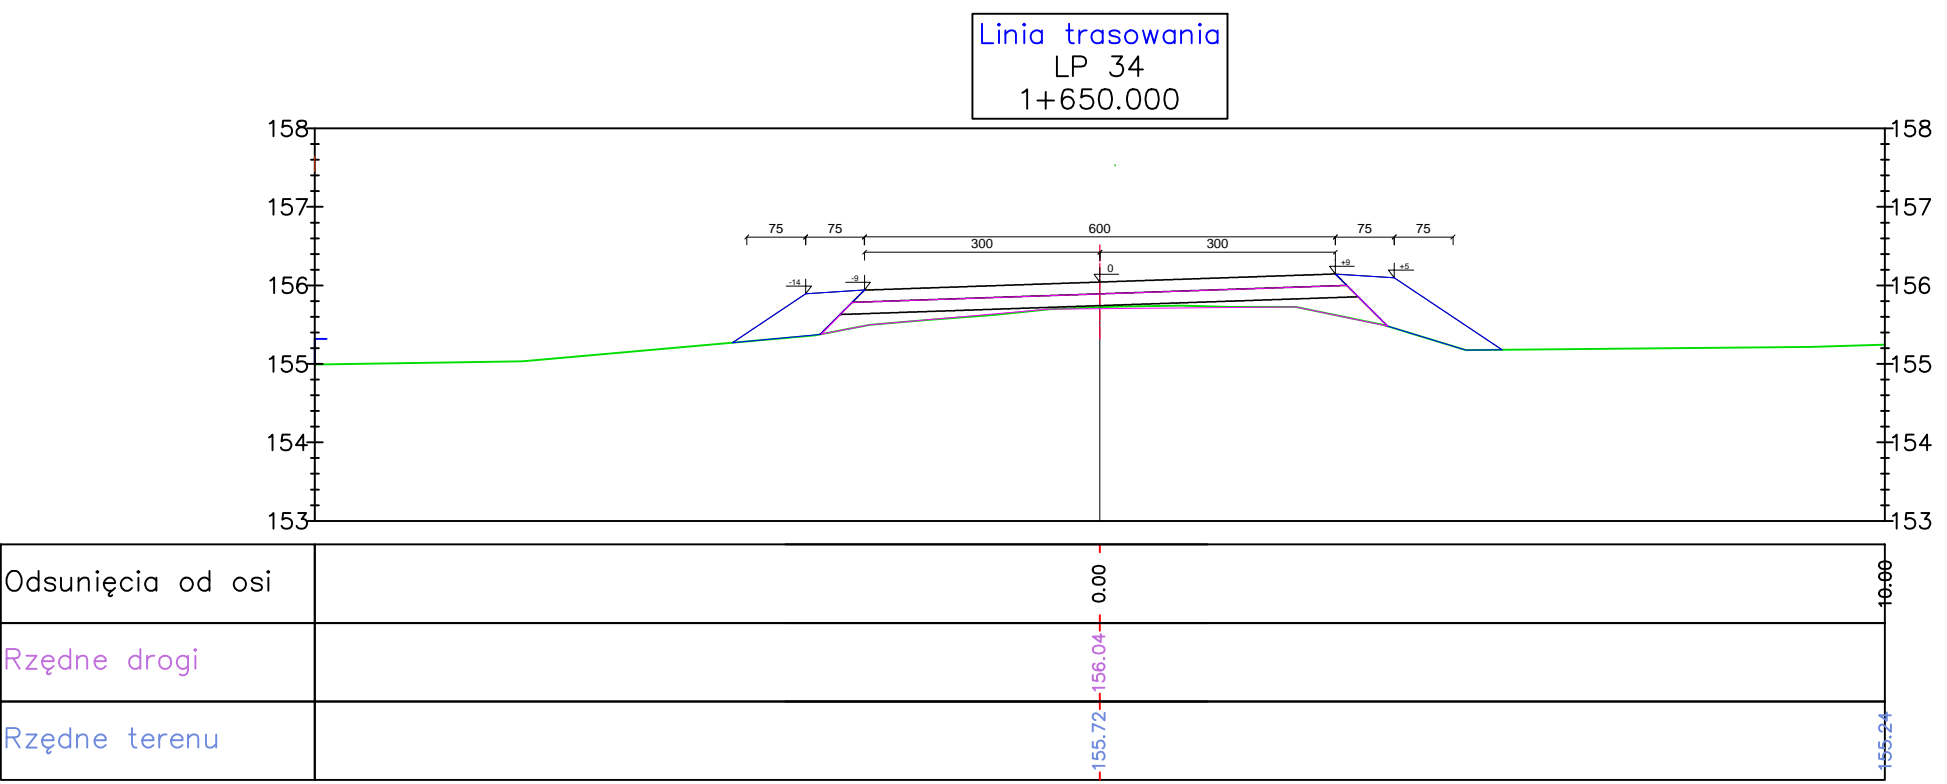


BILANS ROBÓT: KM=1+650.00

Pow. wykopu	Pow. nasypu	Pow. wyrown.
0,00	1,30	1,66

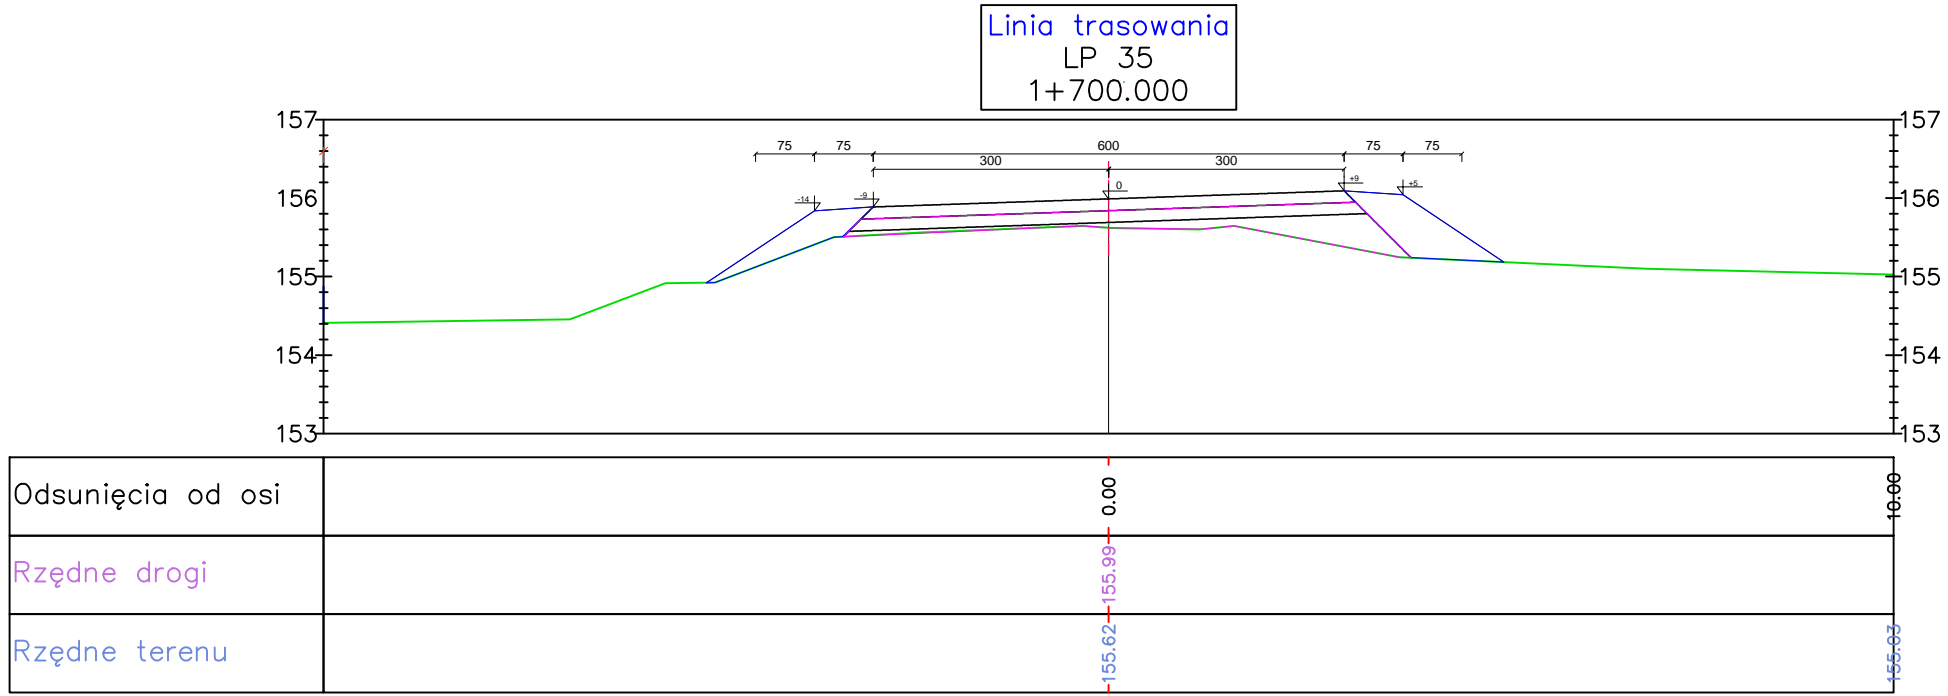


BILANS ROBÓT: KM=1+700.00

Pow. wykopu	Pow. nasypu	Pow. wyrown.
0,00	1,30	1,92

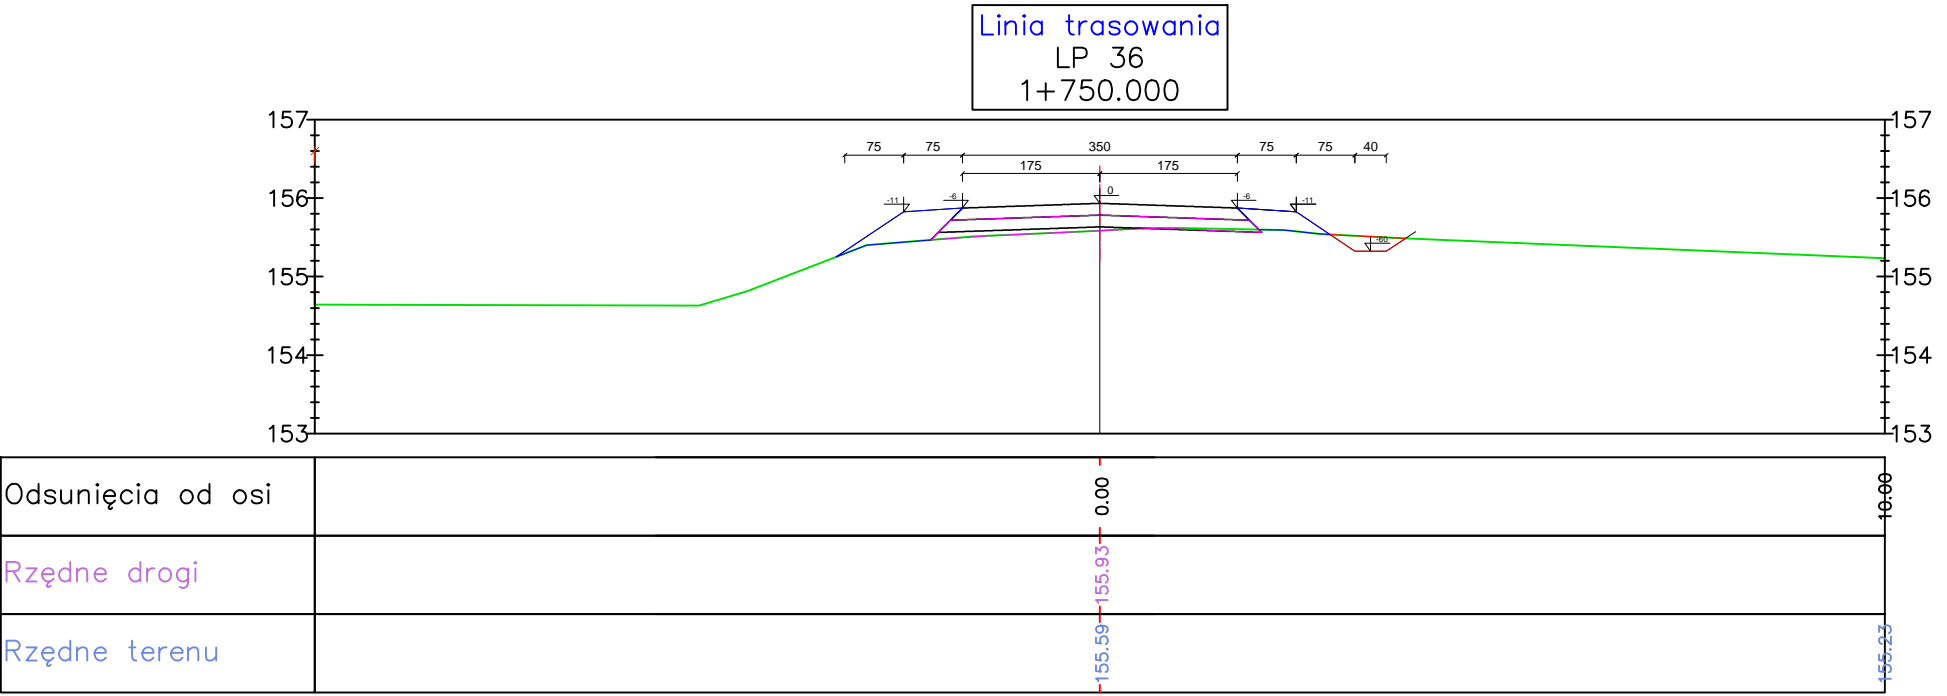


BILANS ROBÓT: KM=1+750.00

Pow. wykopu	Pow. nasypu	Pow. wyrown.
0,13	0,55	0,74

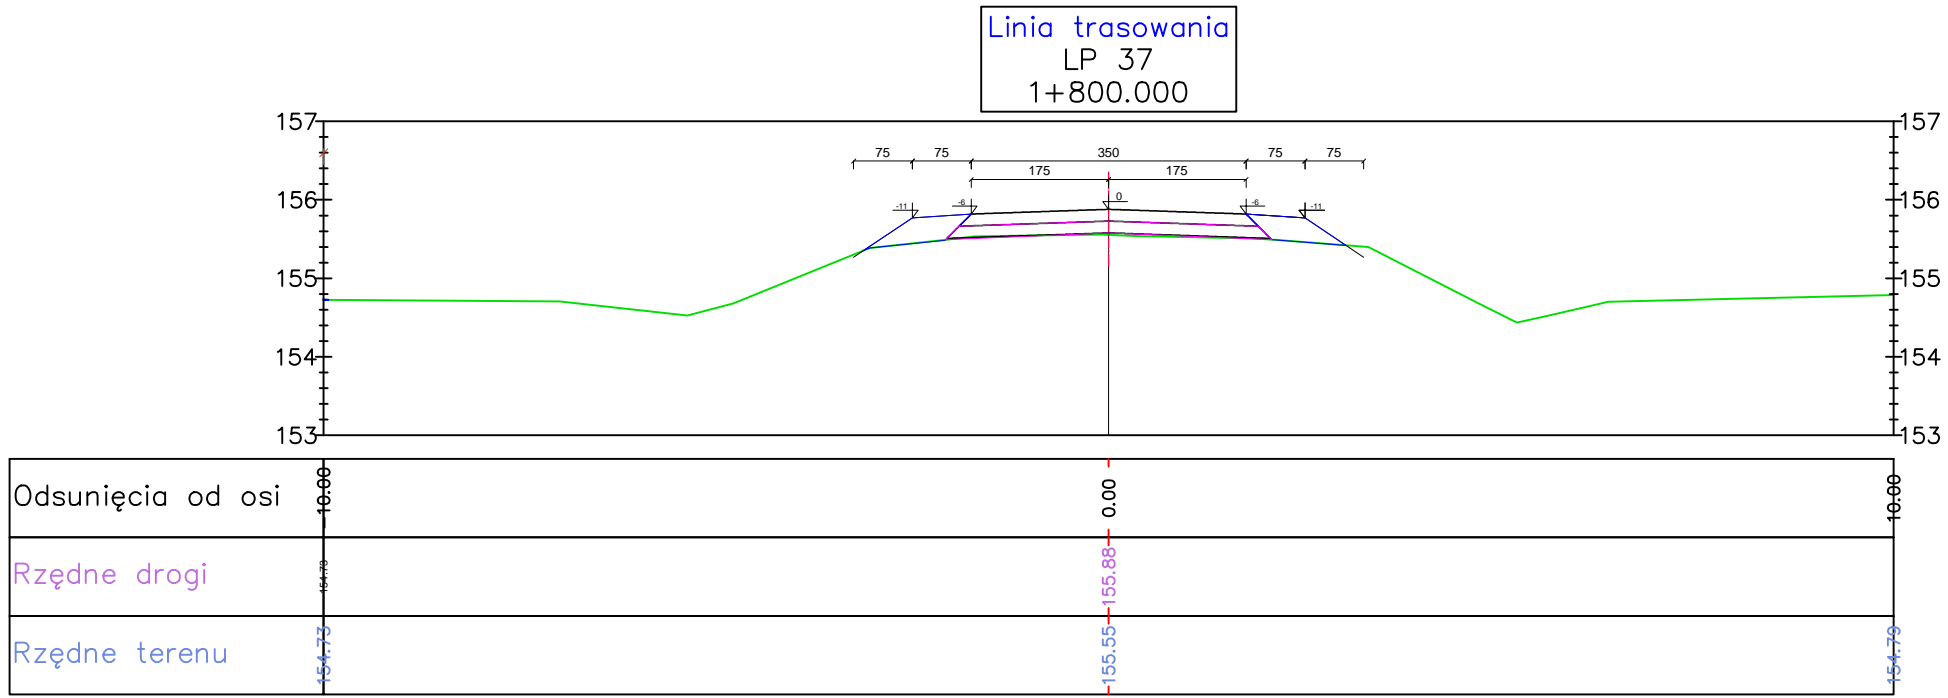


BILANS ROBÓT: KM=1+800.00

Pow. wykopu	Pow. nasypu	Pow. wyrown.
0,00	0,55	0,63

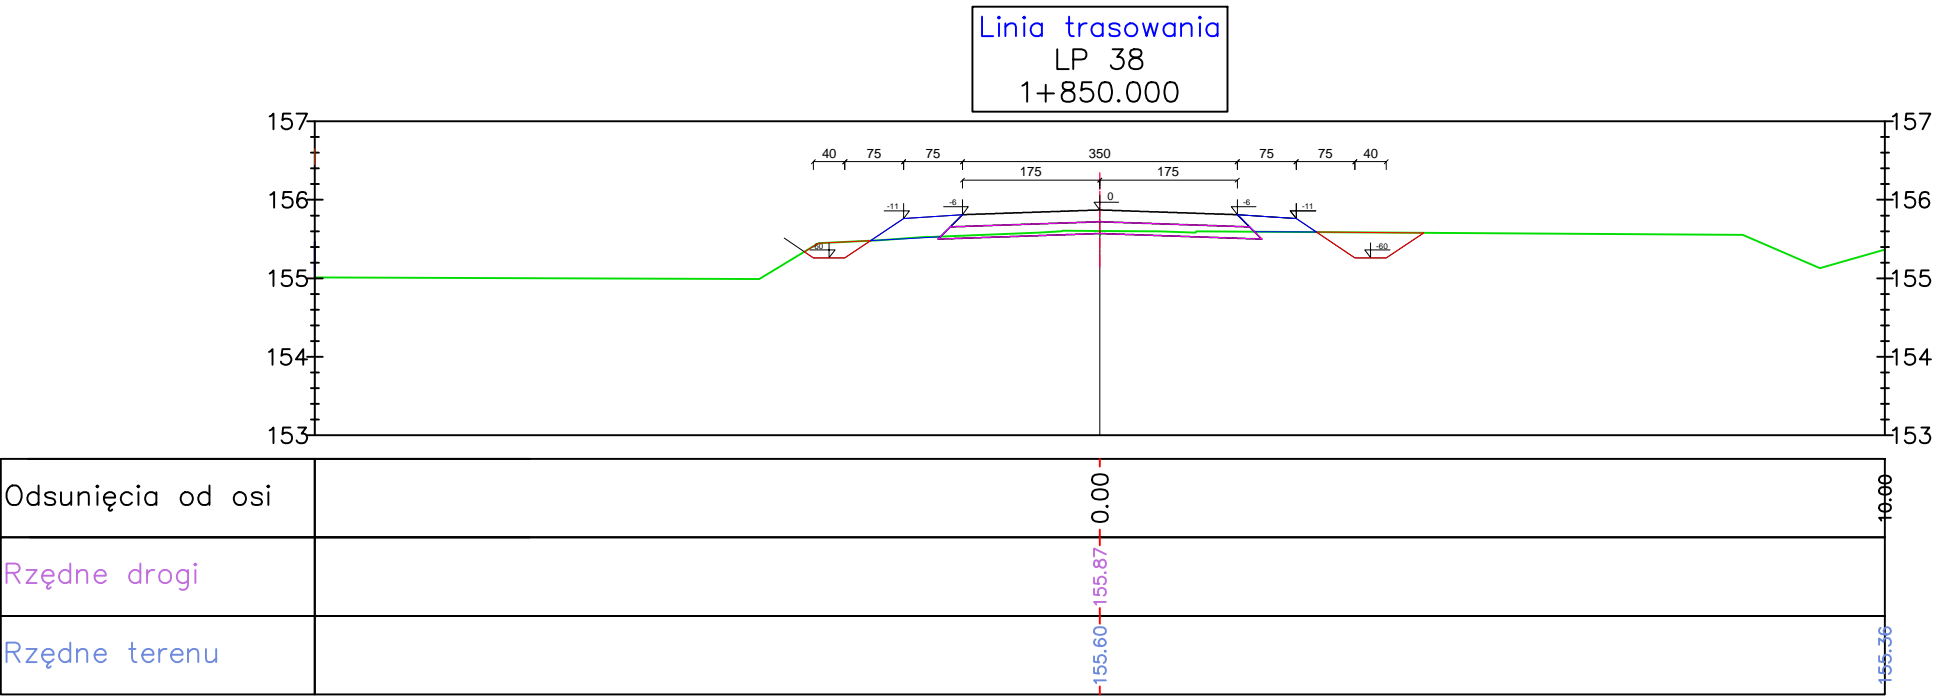


BILANS ROBÓT: KM=1+850.00

Pow. wykopu	Pow. nasypu	Pow. wyrown.
0,41	0,35	0,60

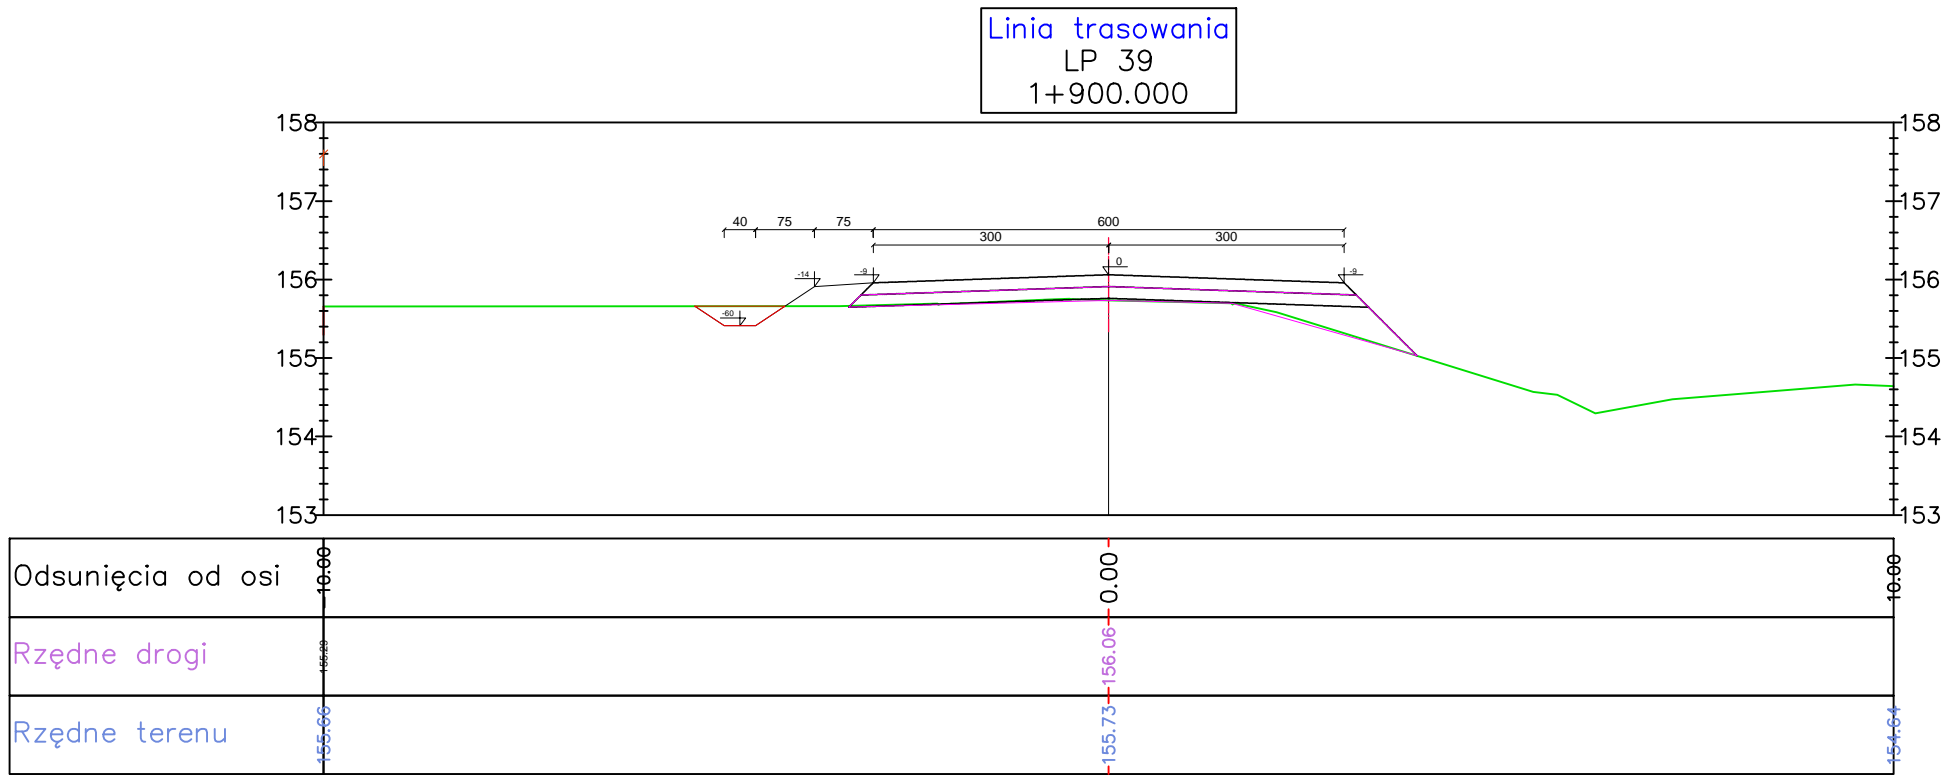

BILANS ROBÓT: KM=1+900.00

Pow. wykopu	Pow. nasypu	Pow. wyrown.
0,19	0,00	1,58

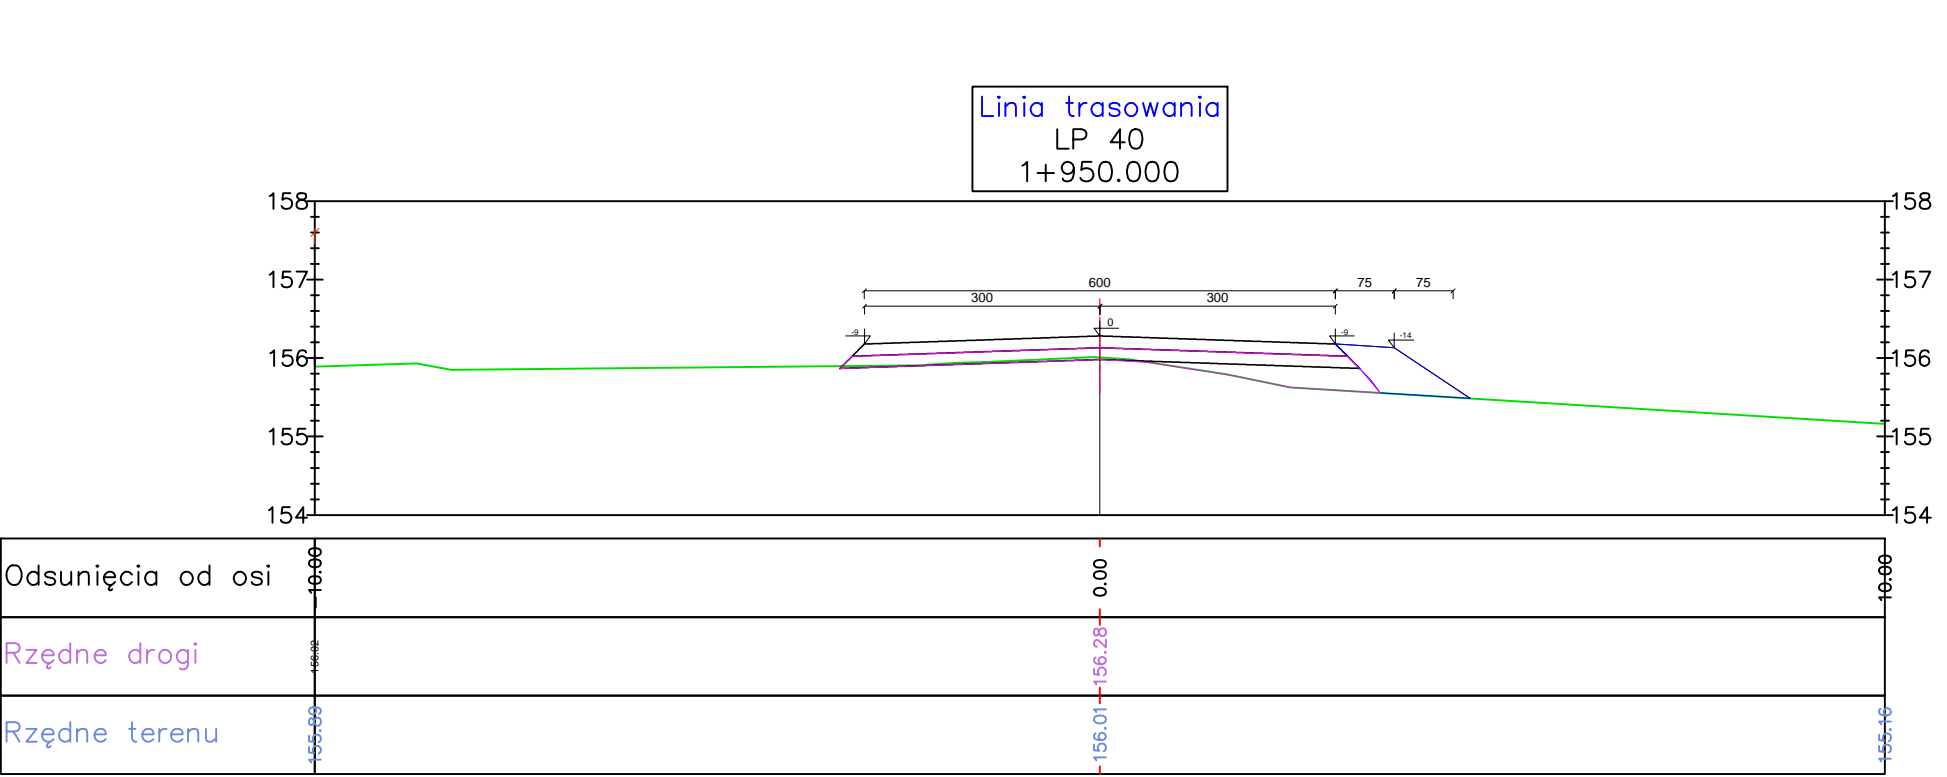

BILANS ROBÓT: KM=1+950.00

Pow. wykopu	Pow. nasypu	Pow. wyrown.
0,00	0,55	1,50