




szczegół A

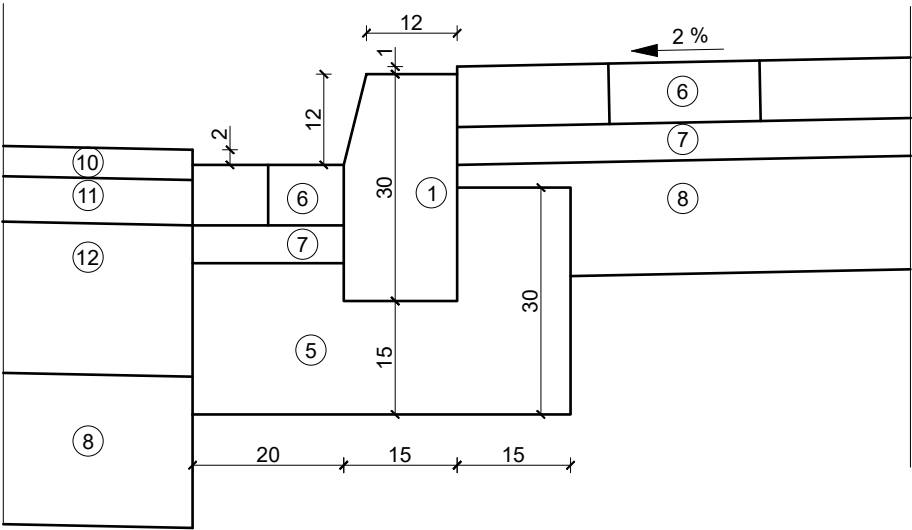


szczegół B

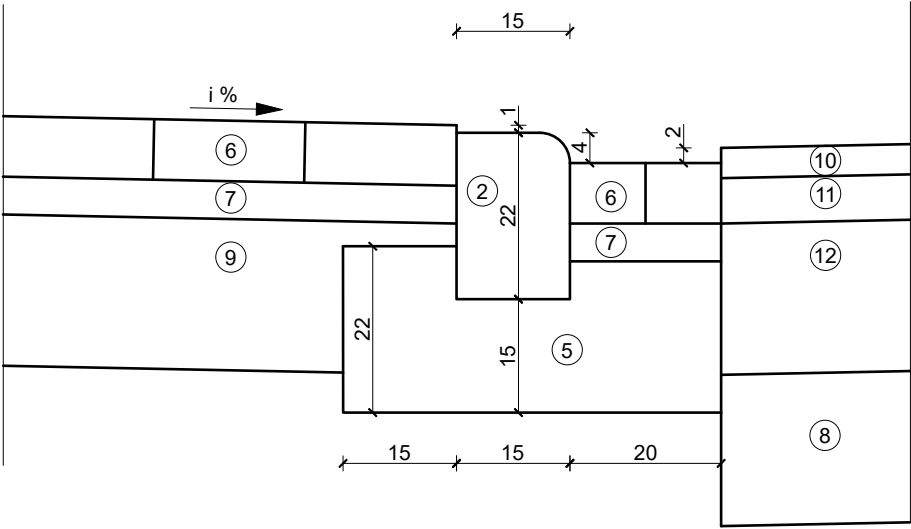

szczegół C

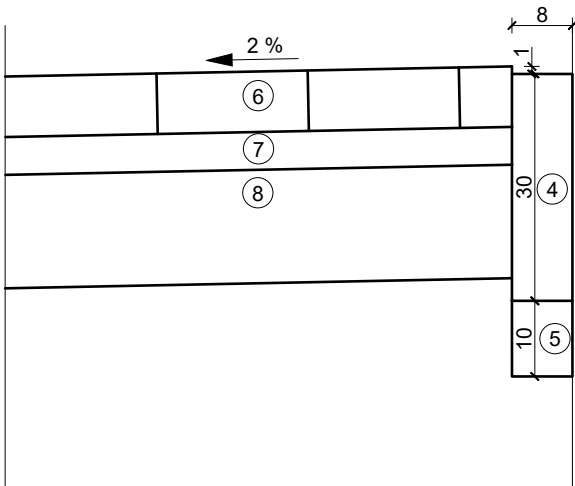

szczegół D

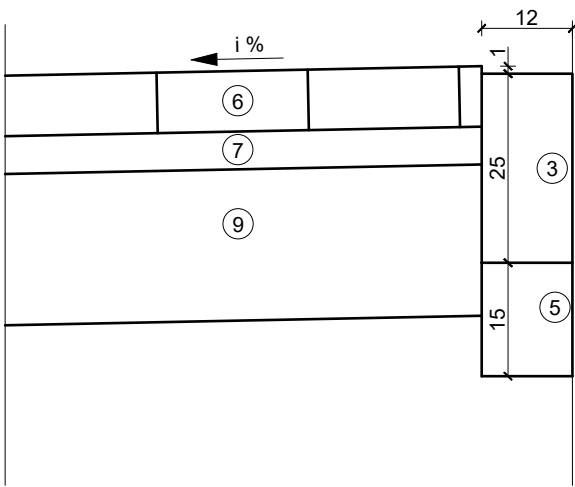

LEGENDA

1. Krawężnik betonowy uliczny 15x30 cm
2. Krawężnik betonowy najazdowy 15x22 cm
3. Opornik betonowy 12x25 cm
4. Obrzeże betonowe 8x30 cm
5. Ława z betonu C12/15
6. Betonowa kostka brukowa gr. 8 cm
7. Podsypka cementowo - piaskowa (1:4)
8. Mieszanka związana cementem C1,5/2,0
9. Podbudowa z betonu C8/10
10. Warstwa ścieralna z AC 8 S 50/70
11. Warstwa wiążąca z AC 11 W 50/70
12. KŁSM 0/31,5 mm

INWESTOR / ZAMAWIAJĄCY

GMINA GRANOWO
ul. Sportowa 2
62-066 Granowo

TEMAT OPRACOWANIA: Przebudowa drogi gminnej nr 534525P - ulica Tadeusza Kościuszki w Granowie

STADIUM: DOKUMENTACJA TECHNICZNA

TYTUŁ RYSUNKU: SZCZEGÓŁY KONSTRUKCYJNE

STANOWISKO IMIĘ I NAZWISKO / NR UPRAWNIEŃ PODPIS

PROJEKTANT Marcin NOWACZYK
WKP/0394/PWOD/19

Data: lipiec 2023 r. SKALA: 1:10 RYS. NR: 4