




SEKTOR II


dalsza część trybun


dalsza część trybun

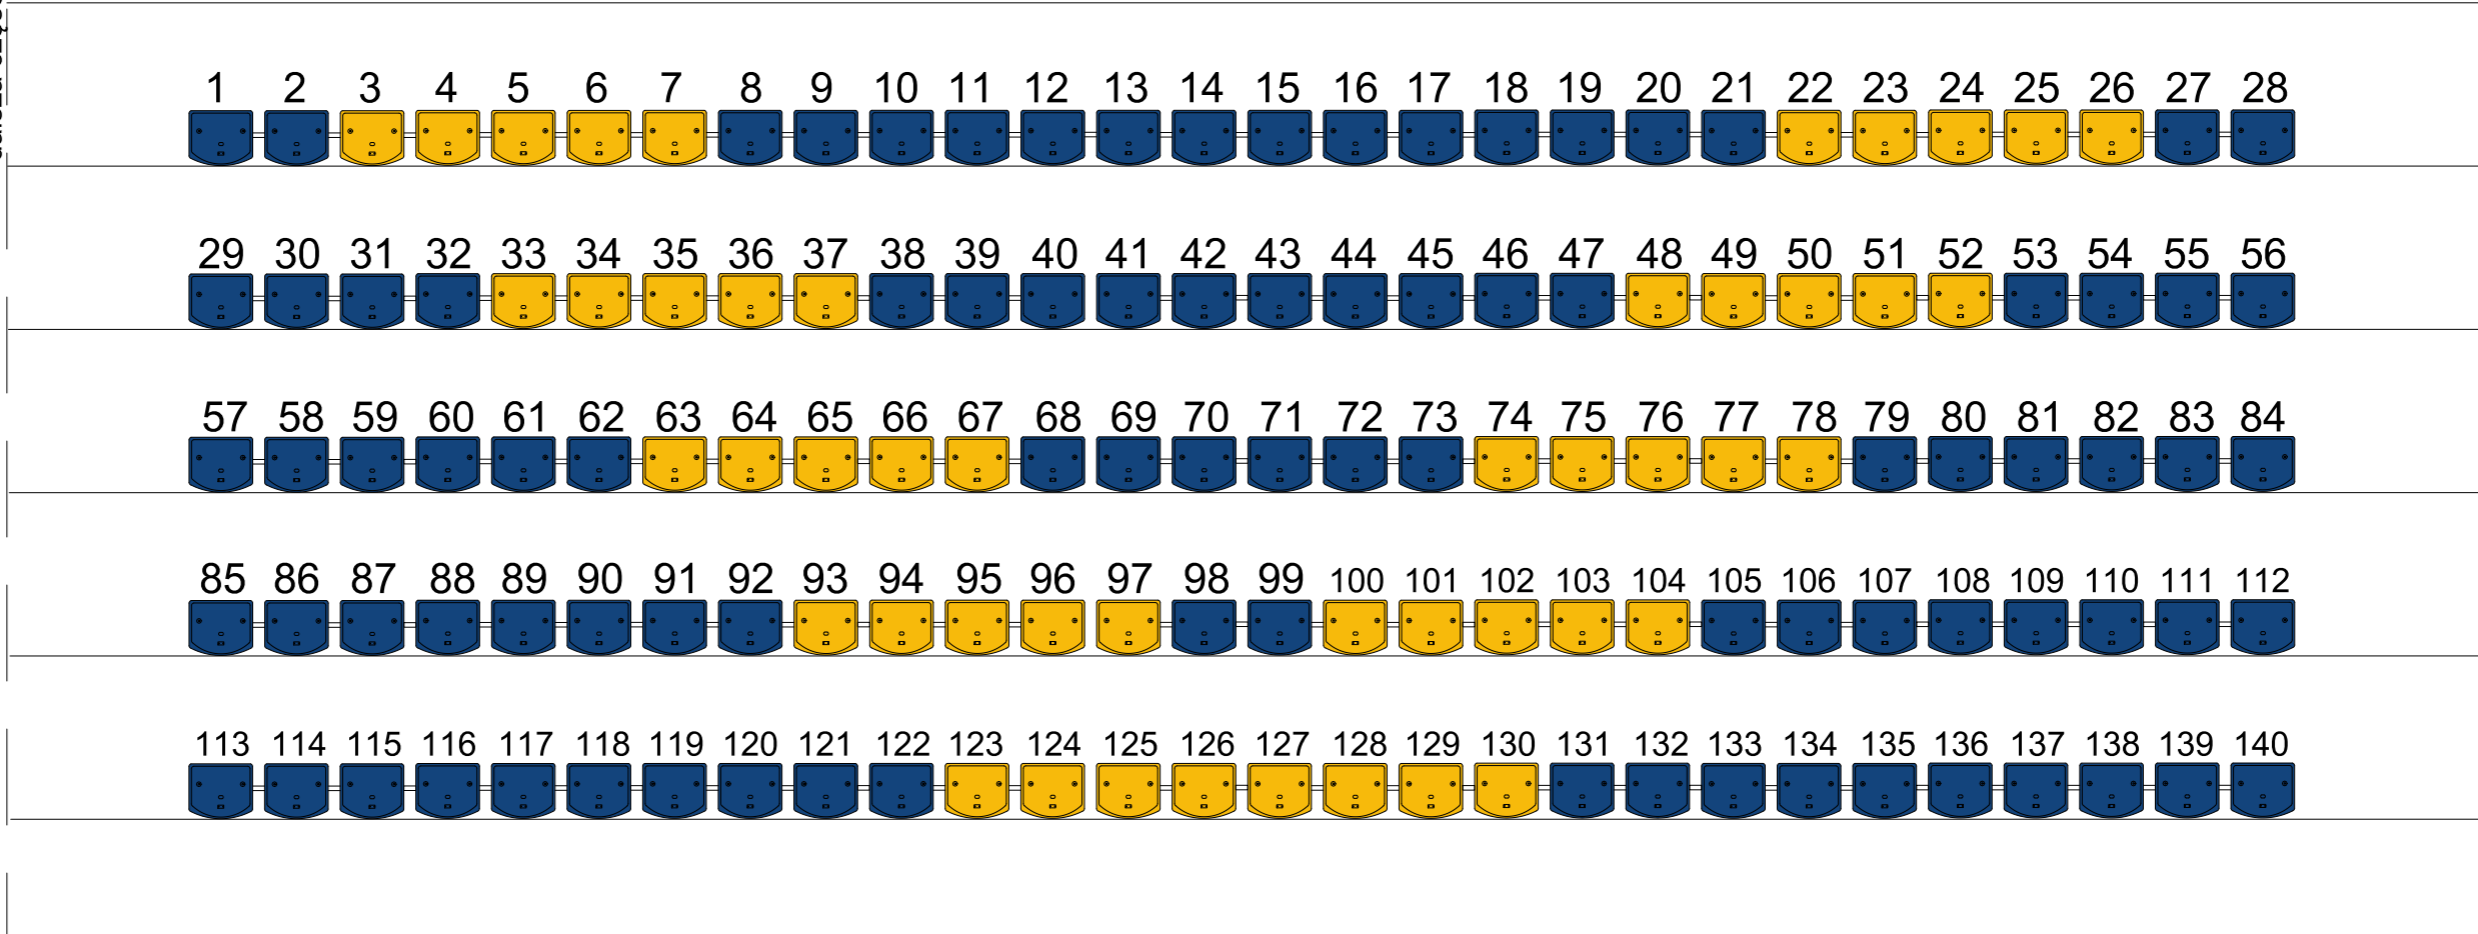

-  krzeselko/siedzisko w kolorze RAL 5010 - 92szt.
-  krzeselko/siedzisko w kolorze RAL 1003 - 48szt.

schemat rzutu trybun

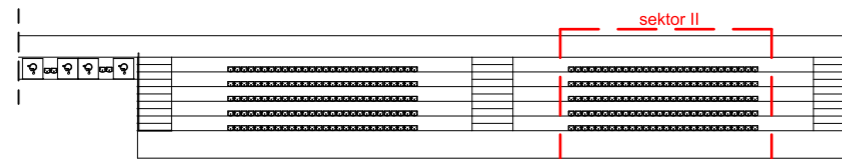

		M. Gwiazdowski, A. Sosnowski ul. Elewatorska 13/22, 15-620 Białystok tel. (085) 652 06 80, e-mail: drogowskaz-sc@o2.pl	
Stadium:	P.W.	Kolorystyka i układ krzeserek na trybunach – SEKTOR II	6
Skala:	1:50	Obiekt: Przebudowa trybun na stadionie miejskim w Dąbrowie Białostockiej.	Data: 28.01.2021
BRANŻA ARCHITEKTONICZNA			
Projektant:	mgr inż. arch. Jolanta Kotowska		podpis
ARCHITEKTURA:	28/PDOKK/2018		podpis
KONSTRUKCJA:	inż. Danuta Rudnicka BI/112/88		podpis