


1 Elewacja Południowa
1 : 100

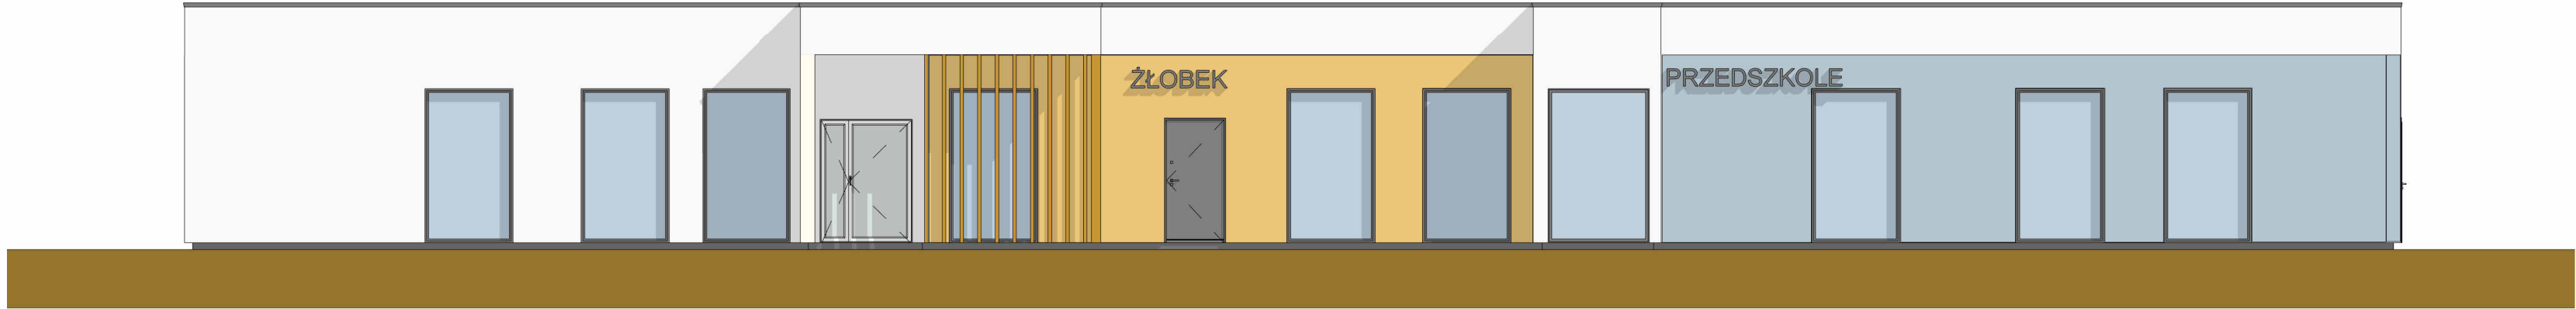

2 Elewacja Północna
1 : 100

ekoinbud		EKONBUD Sp. z o.o. ul.Geodetów 29 80-298 Gdańsk			
Opracowanie chronione prawem Ustaw o Prawie Autorskim i Prawach Pokrewnych z dn. 4 lutego 1994 (Dz.U. Nr 24 / 94 z 23lutego1994)					
Temat:					
Budowa Przedszkola i Żłobka w miejscowości Olszewo-Borki					
Adres: ul. 3-go Maja, dz. nr 248, 247/3, 249, 289, Olszewo-Borki 07-415					
Inwestor: Gmina Olszewo-Borki, 07-415 Olszewo-Borki, ul. Broniewskiego 15					
Imię i nazwisko:		Specjalność:		Nr uprawnień:	Podpis:
Projektant:	Maja Belecka				
Sprawdzający:					
Projektant:					
Sprawdzający:					
Projektant:					
Sprawdzający:					
Opracował/a:	Maksymilian Zamorski-Grothe				
Nazwa rysunku:					Numer rys.
Elewacje					A3
Data:	Stadium:	Branża:		Skala:	
Data wydania	Stan projektu	ARCHITEKTURA		1 : 100	