


TABLICA ROZDZIELCZA TR

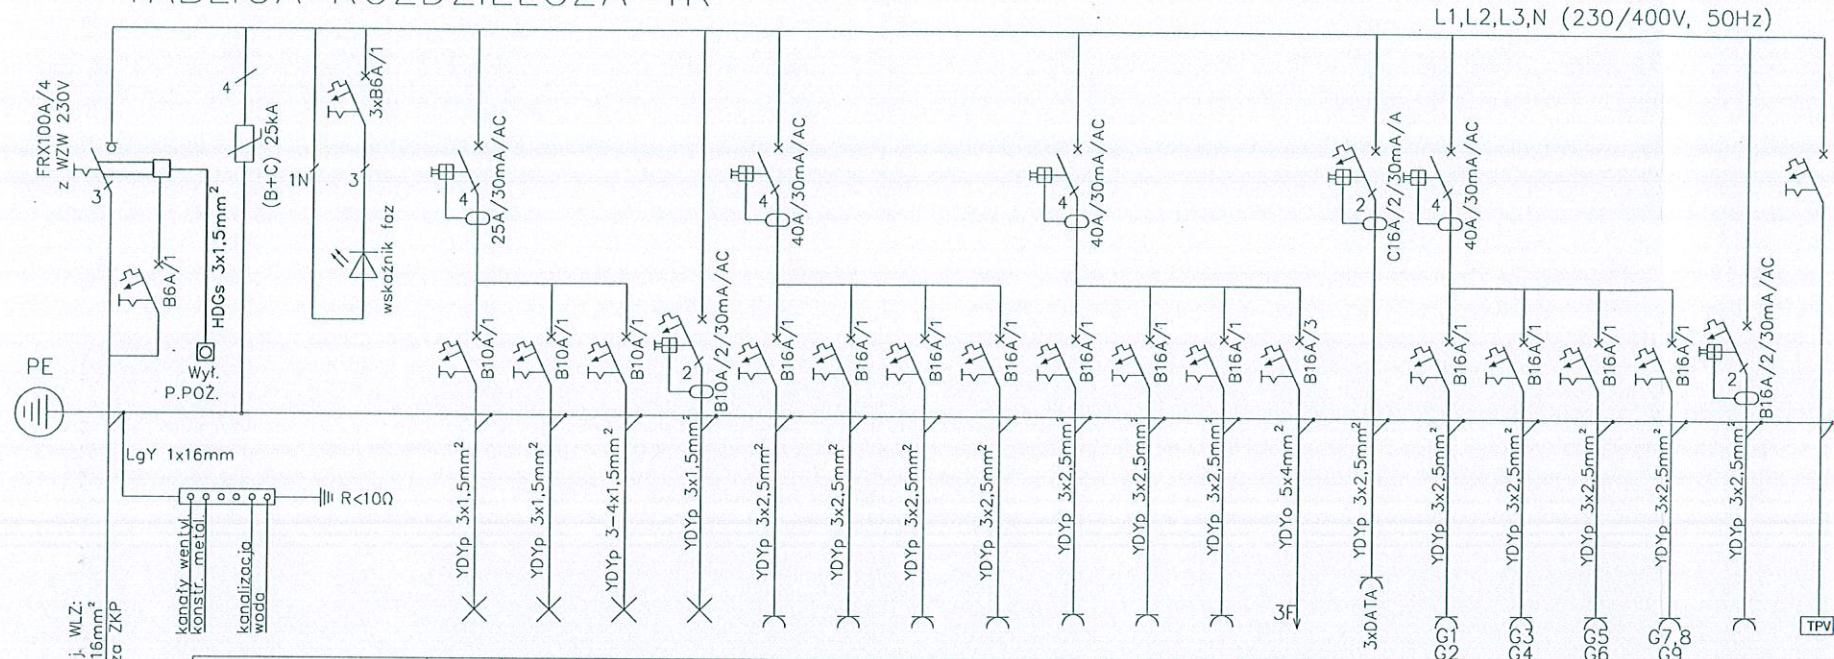

Zasilanie proj. WLZ-
YKY 5x16mm²
ze złączka ZKP

Nr obwodu TG	1	2	3	4	5	6	7	8	9	10	11	12	13	14	15	16	17	28	29	BILANS MOCY [kW]
Ilość [szt.]	5xL1	5xL1 2xK1	9xA1	3xP1	3 gn. ogólne	5 gn. ogólne	2 gn. ogólne	7 gn. ogólne	1	1	4	1x3F	3	1xG1 1xG2	1xG3 1xG4	1xG5 1xG6	1xG7 1xG8 1xG9	1	TPV	
Moc Pn [kW]	0,13	0,15	0,36	0,09	1,5	2,5	1,0	1,5	1,0	2,5	2,0	6,5	1,5	0,59	1,43	1,43	0,78	0,5	3,00	25,46
kj	0,7	0,7	0,7	1,0	0,2	0,2	0,2	1,0	0,5	0,5	0,5	0,5	1,0	1,0	1,0	1,0	1,0	1,0	-	
Moc Ps [kW]	0,09	0,11	0,25	0,09	0,3	0,5	0,2	1,5	0,5	1,25	1,0	3,25	1,5	0,59	1,43	1,43	0,78	0,5	3,00	15,27
Nr pomieszczenia / urządzenia / uwagi	1/01 1/02 1/04 +AW +EW	1/05 1/06 1/07 +AW +EW	1/03 +AW +EW	oświetlenie zewnętrzne	1/01 1/02 1/06	1/03	1/05 1/07	1/07 podgrzewacz CWU	1/04 lodówka	1/04 zmywarka	1/04 ogólne	1/04 indukcja 3-1	1/03	1/01 1/02 Grzejnik G1,G2	1/03 Grzejnik G3,G4	1/03 Grzejnik G5,G6	1/04 1/05 1/07 Grzejnik G7,G8,G9	gniazda zewnętrzne	TPV Tablica rozdziel. instal. PV	

Układ sieci: TN-S
Ochrona przeciwporażeniowa:
samoczynne wyłączenie zasilania

nowy dom

26-200 Końskie
ul. Kazanowska 18
tel. 41 372 88 36
www.nowydom-projekty.pl

Temat: BUDYNEK UC67d - smielnica	
Inwestor: Gmina Paszowice	
Lokalizacja: Paszowice	
Branża: ELEKTRYCZNA	Stadium: PB
Tytuł rys: TABLICA ROZDZIELCZA TR	
Projektował: inż. Marek Szczepanik upr. bud. KL-564/94 spec. instalacje elektryczne	Podpis: <i>[Signature]</i> nr rys: E-4
Adaptacja: mgr inż. JACEK OSTROWSKI Uprawniony do: Opracowanie, nadzoru i wykonania budowy instalacji elektrycznych. Upr. nr 2288/91.	Podpis: <i>[Signature]</i> Skala: