woj. lubuskie
powiat: gorzowski
Jed.ewid.: 080104_2 KŁODAWA
obręb: 080104_2.0007 CHWALĘCICE

MAPA DO CELÓW PROJEKTOWYCH

MIEJSCOWOŚĆ: Chwalęcice

Mapa aktualizowana, stan na 05.07.2024 r.

SKALA 1 : 500

Pomiar w ukł. współrzędnych 2000/15 strefa 5
Układ wysokościowy PL-EVRF2007-NH

Nie wyklucza się istnienia urządzeń podziemnych nie zgłoszonych do inwentaryzacji lub nie wykazanych w jednostkach branżowych

Mapa powstała z mapy numerycznej prowadzonej przez PODGiK.

Sporządzono dnia: 05.07.2024r.

ID: GK.6640.4.1461.2024

Wykonawca:

GEOPLAN Sp. J.
ul. Dzieci Wrzesińskich 8
66-400 Gorzów Wlkp.
NIP: 5993180032 REGON: 363555544
KRS 0000598351

Sporządził(a):
inż. Paweł Dołęga

Kierownik Prac Geodezyjnych
mgr inż. Romuald Sztuka
Uprawnienia zawodowe w dziedzinie geodezji i kartografii Nr 3165 w zakresie 1,2,4

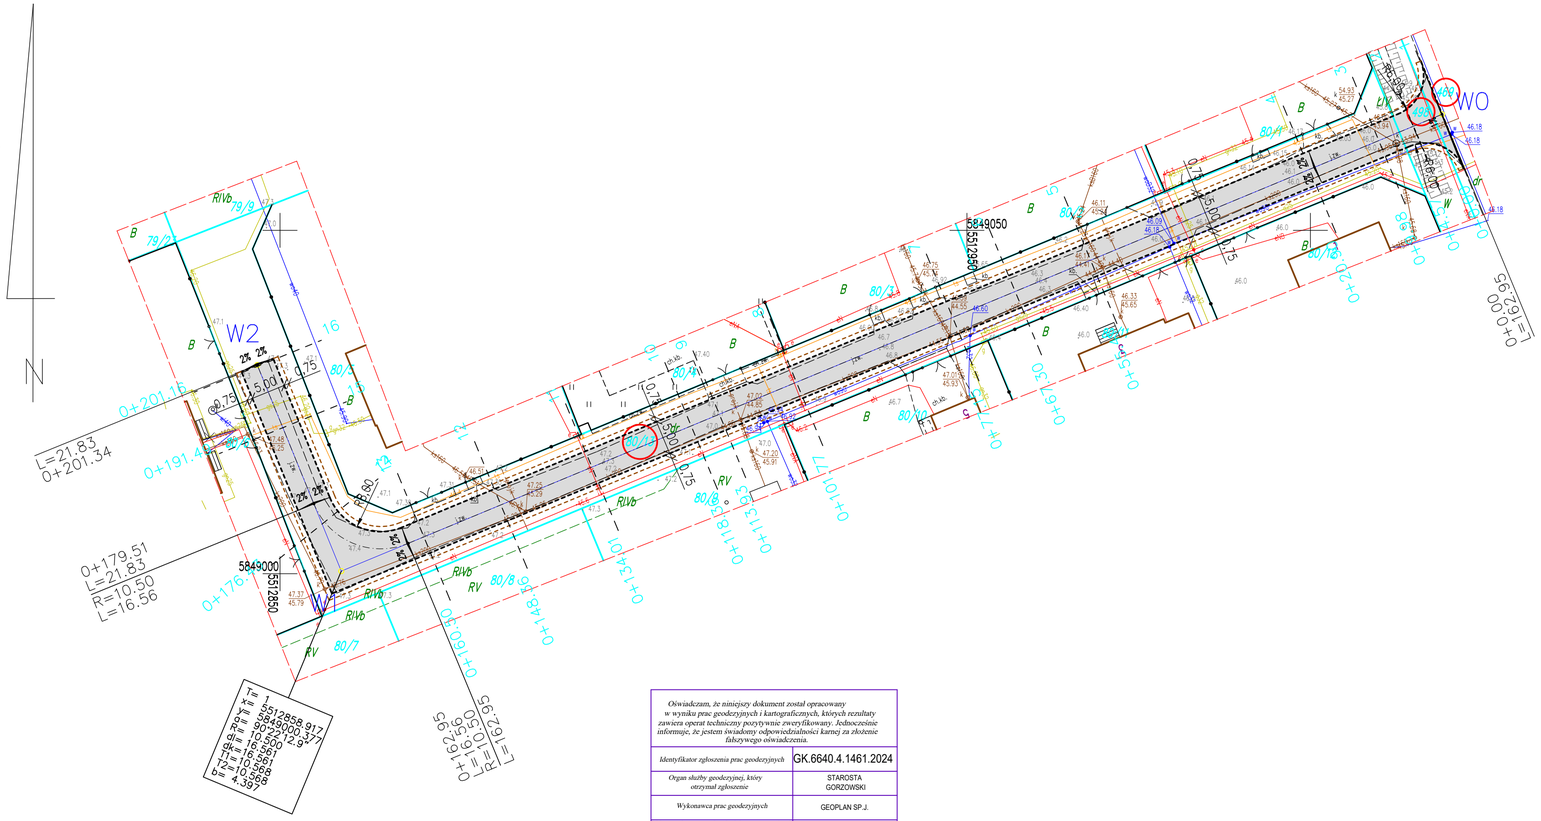

LEGENDA:

- Proj. droga – nawierzchnia z betonu asfaltowego
- Proj. krawędź drogi
- Proj. krawędź pobocza
- Granica działki

Oświadczam, że niniejszy dokument został opracowany w wyniku prac geodezyjnych i kartograficznych, których rezultaty zawiera operat techniczny pozytywnie zweryfikowany. Jednocześnie informuje, że jestem świadomy odpowiedzialności karnej za złożenie fałszywego oświadczenia.

Identyfikator zgłoszenia prac geodezyjnych	GK.6640.4.1461.2024
Organ służby geodezyjnej, który otrzymał zgłoszenie	STAROSTA GORZOWSKI
Wykonawca prac geodezyjnych	GEOPLAN SP.J.
Nr oraz data sporządzenia dokumentu zawierającego wynik pozytywnej weryfikacji	GK.6640.4.1461.2024_1 z dn. 08.07.2024r.
Imię i nazwisko oraz nr uprawnień zawodowych kierownika prac	mgr inż. Romuald Sztuka upr. 3165 zakr. 1,2,4

-Podpisano elektronicznie -

TRIAKTRISA
Biuro inżynierii drogowej

Robert Paciorek
Biuro: ul. Mieszka I 39/46
66-400 Gorzów Wlkp.
tel. 503 77 55 00
robert.paciorek@o2.pl

projekt techniczny | Skala 1:500 | Rys. nr 1

Treść: Projekt zagospodarowania terenu

Obiekt: Przebudowa drogi ul. Jaworowa w m. Chwalęcice

Autorzy opracowania		Podpis	Nr upr.	Data
Opracował	mgr inż. Maciej Tarko			07.2024 r.
Projektował	mgr inż. Robert Paciorek		LBS/0065/PWOD/08 upr. bud. do projektowania bez ogr. w spec. drogowej	07.2024 r.