

LEGENDA

- Teren
- Niweleta
- Styczne


TRIAKTRISA  
Biuro inżynierii drogowej

Robert Paciorek  
Biuro: ul. Mieszka I 39/46  
66-400 Gorzów Wlkp.

tel. 503 77 55 00  
robert.paciorek@o2.pl

projekt techniczny		Skala 1:1000/100	Rys. nr 3	tel. 503 77 55 00 robert.paciorek@o2.pl	
Treść:		Przekrój podłużny			
Obiekt:		Przebudowa drogi ul. Nadbrzeżna w m. Kłodawa			
Autorzy opracowania			Podpis	Nr upr.	Data
Opracował	mgr inż. Maciej Tarko				06.2024 r.
Projektował	mgr inż. Robert Paciorek			LBS/0065/PW00/08 upr. bud. do projektowania bez ogr. w spec. drogowej	06.2024 r.

PRZEKRÓJ-1: OŚ\_0  
SKALA 1:1000/100

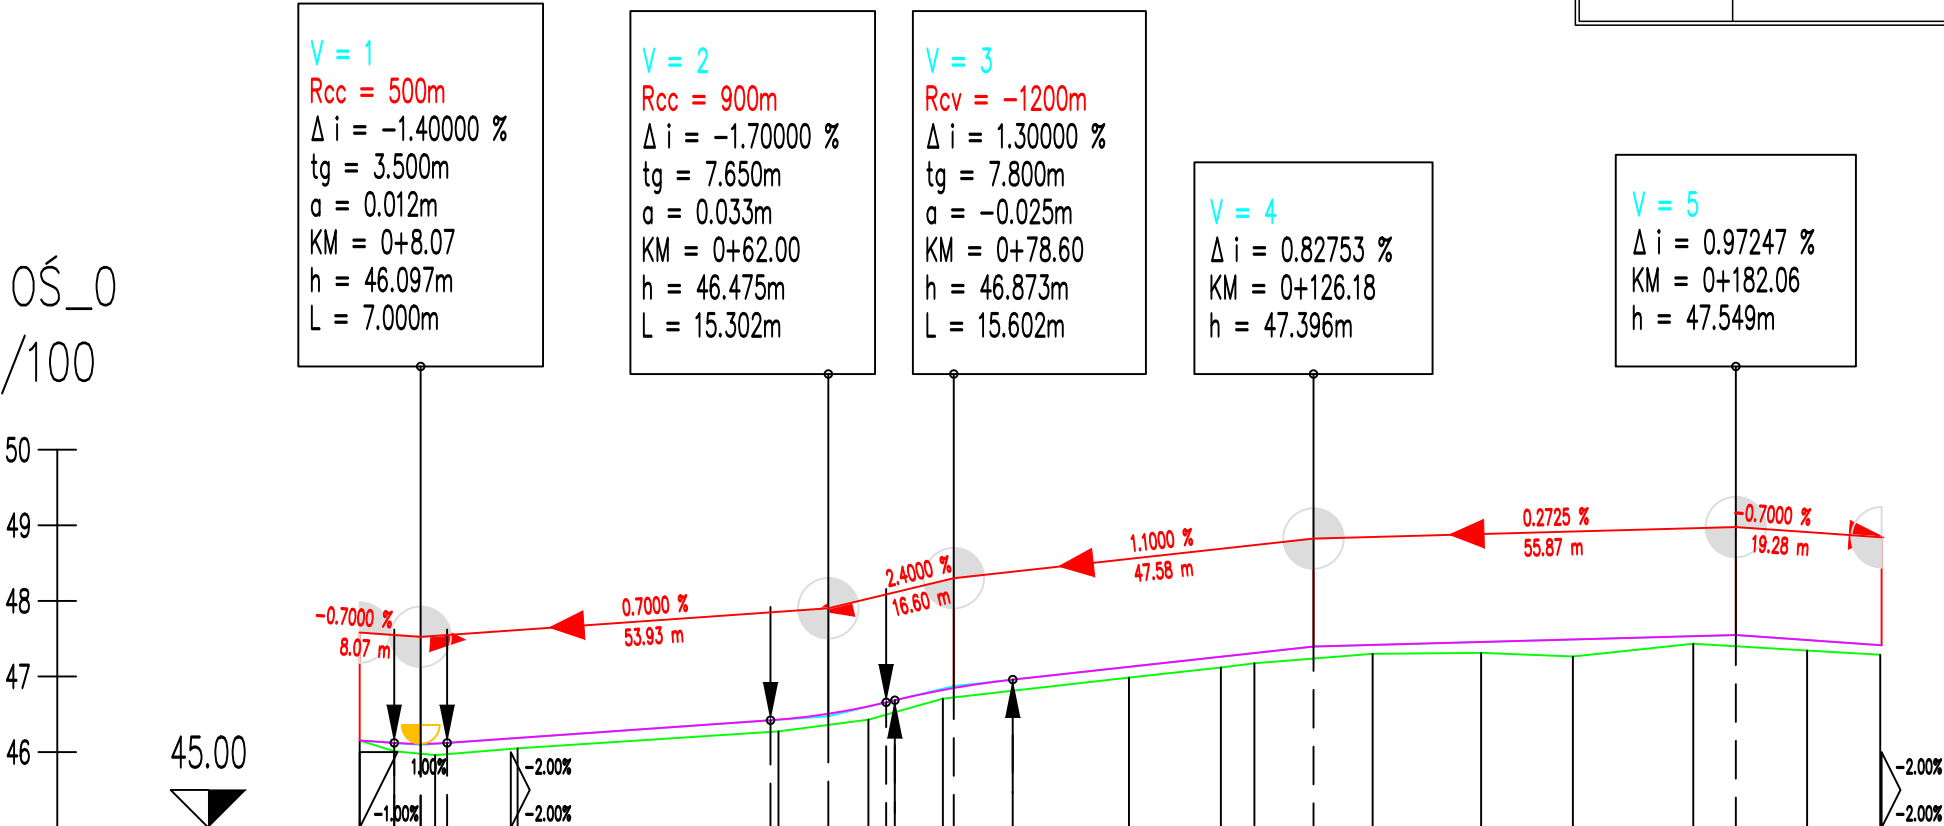

NUMER PRZEKROJU	1 2 3 4 5 6 7 8 9 10 11 12 13 14 15 16
RZĘDNA TERENU	46.15 46.01 45.96 46.05 46.27 46.43 46.71 46.99 47.12 47.18 47.30 47.31 47.27 47.43 47.34 47.29
RZĘDNE NIWELETY	46.15 46.12 46.11 46.12 46.19 46.42 46.43 46.51 46.61 46.68 46.85 46.96 47.13 47.26 47.31 47.40 47.42 47.46 47.49 47.53 47.55 47.48 47.42 47.41
ELEMENTY POZIOME	<div>Prawo - Krzywa</div> <div>Lewo - Krzywa</div> <div>Styczna l=162.95</div> <div>R=+10.50 l=16.56</div> <div>Styczna l=21.83</div>
KILOMETRAŻ	-0.00 4.57 9.98 20.89 55.41 67.30 77.15 177 13.92 18.36 34.00 48.36 60.49 76.43 91.49 116
KILOM. I HEKTOM.	0+000 0+100 0+200