


PRZEKRÓJ FUNDAMENTU - SKALA 1:25

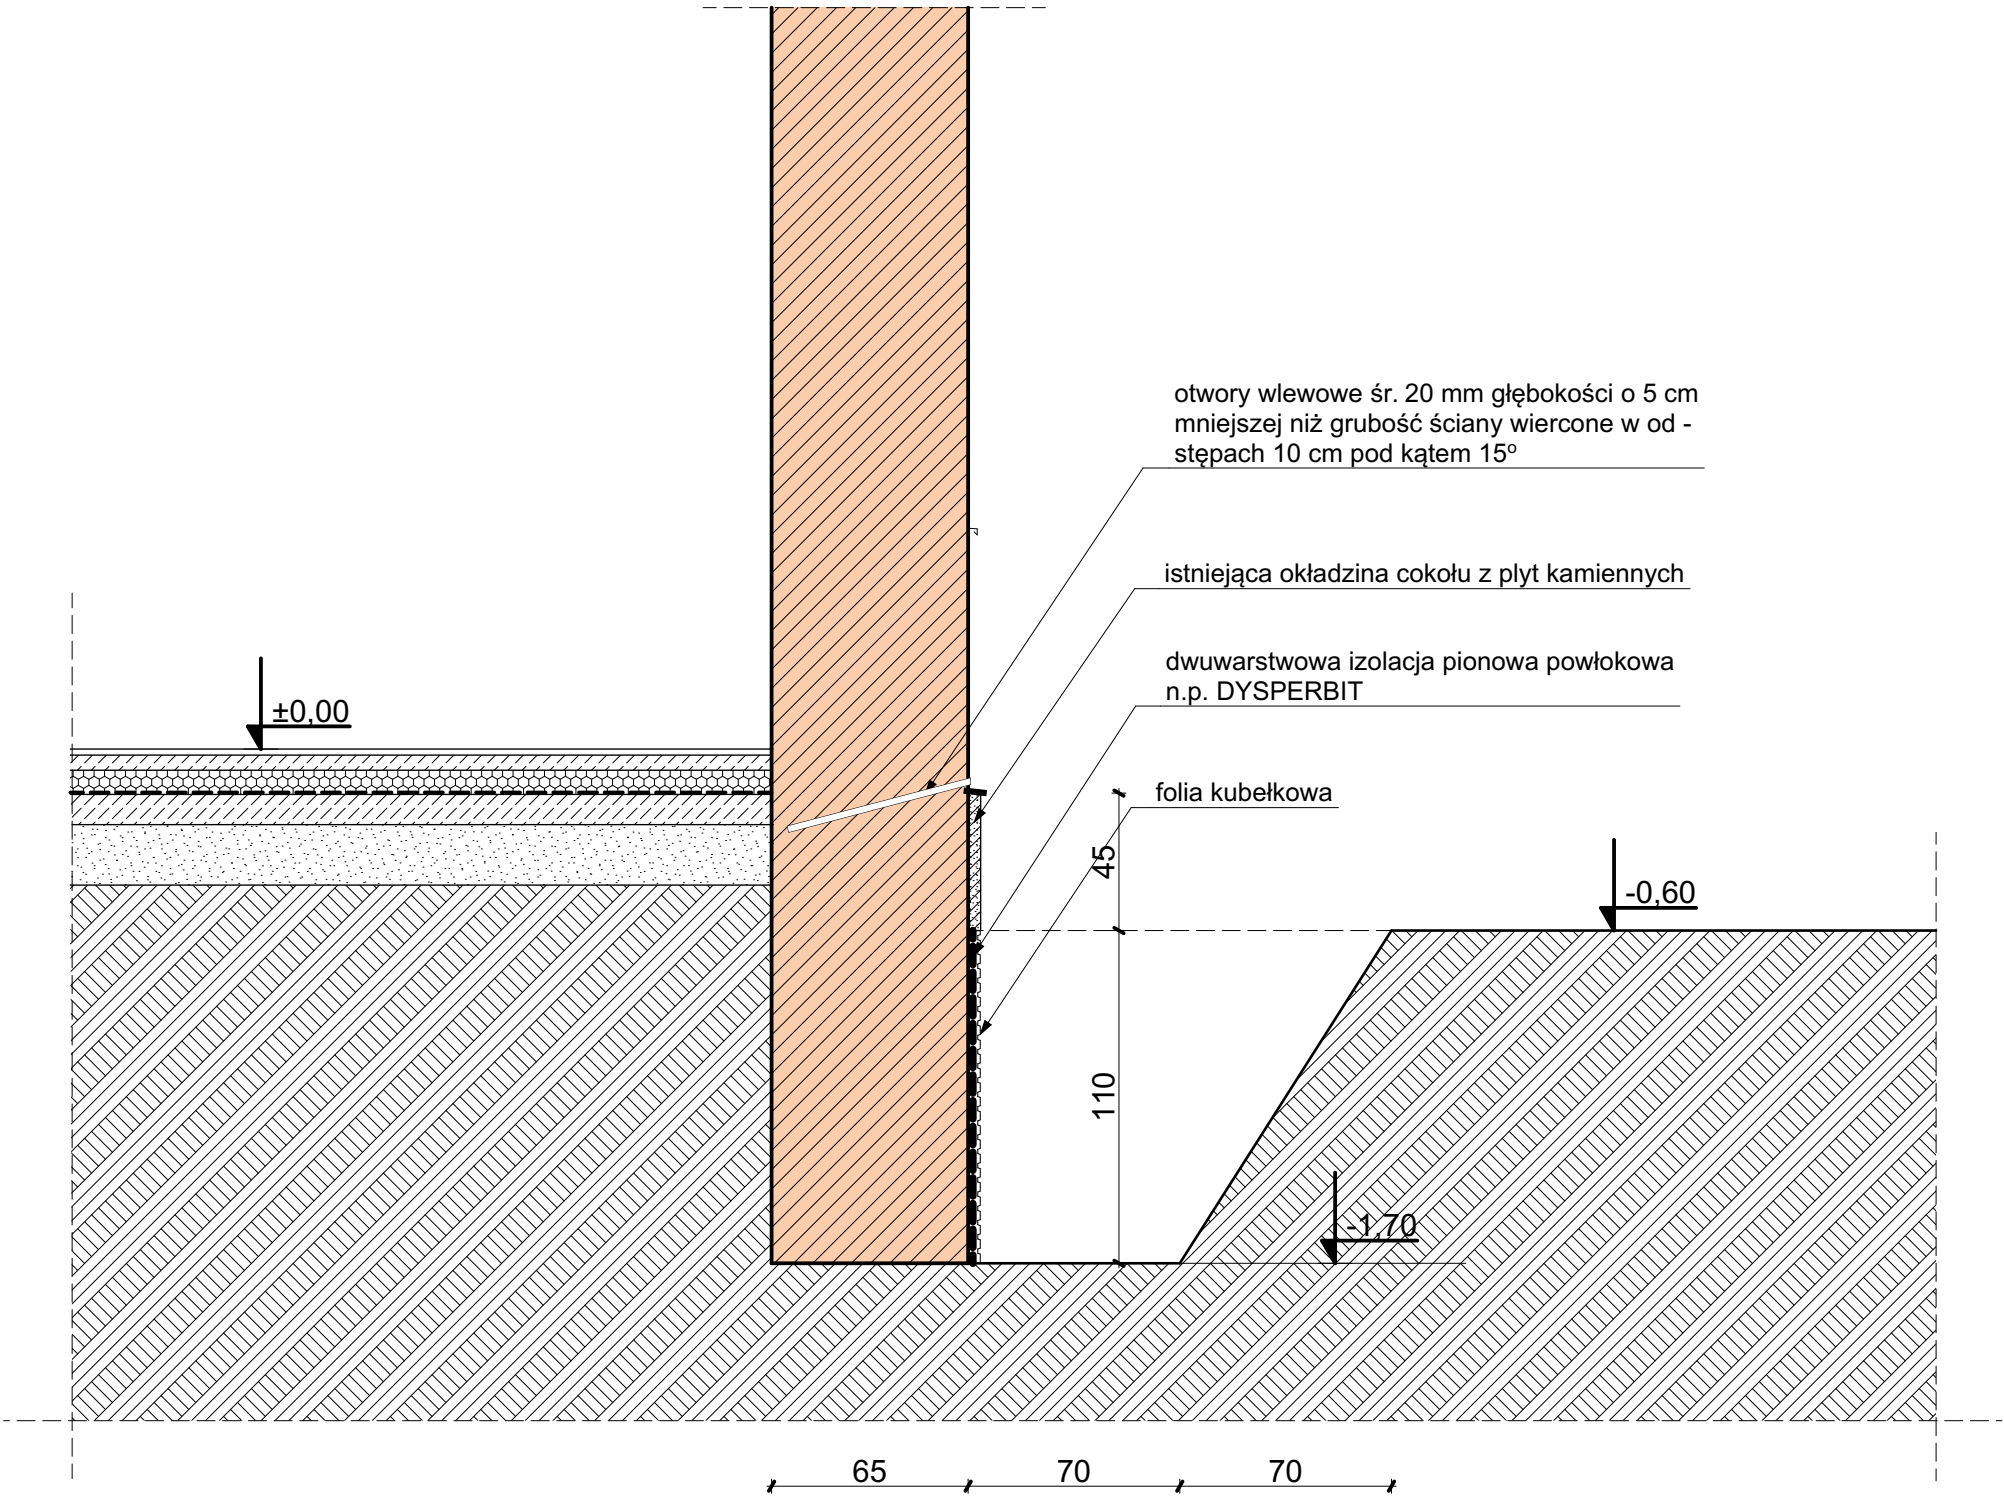

**BIURO USŁUG PROJEKTOWYCH I
OBSŁUGI INWESTYCYJNEJ**
Jan Hara

Ulica: Rynek nr 38
Miasto: Rudnik nad Sanem
Województwo: Podkarpackie
Kod pocztowy: 37-420

Tytuł projektu:
**Remont elewacji budynku Urzędu Miasta i
Gminy Ulanów wraz z izolacją pionową i
poziomą fundamentów, zlokalizowanego
na działce nr 240 i 241 położonych w
Ulanowie przy ul. Rynek.**

Inwestor: Gmina i Miasto Ulanów
ul. Rynek 5; 37-410 Ulanów

Nazwa rysunku:
Przekrój pionowy fundamentu (1)

Status Rysunku:
Projekt techniczny.

Projektant:
Jan Hara

Podpis:

**71/Tbg/88 do projektowania w specjalności
konstrukcyjno - budowlanej**

Skala projektu:
1:25

ID Arkusza
PT.1.3

Data opracowania:
styczeń 2023 r.