
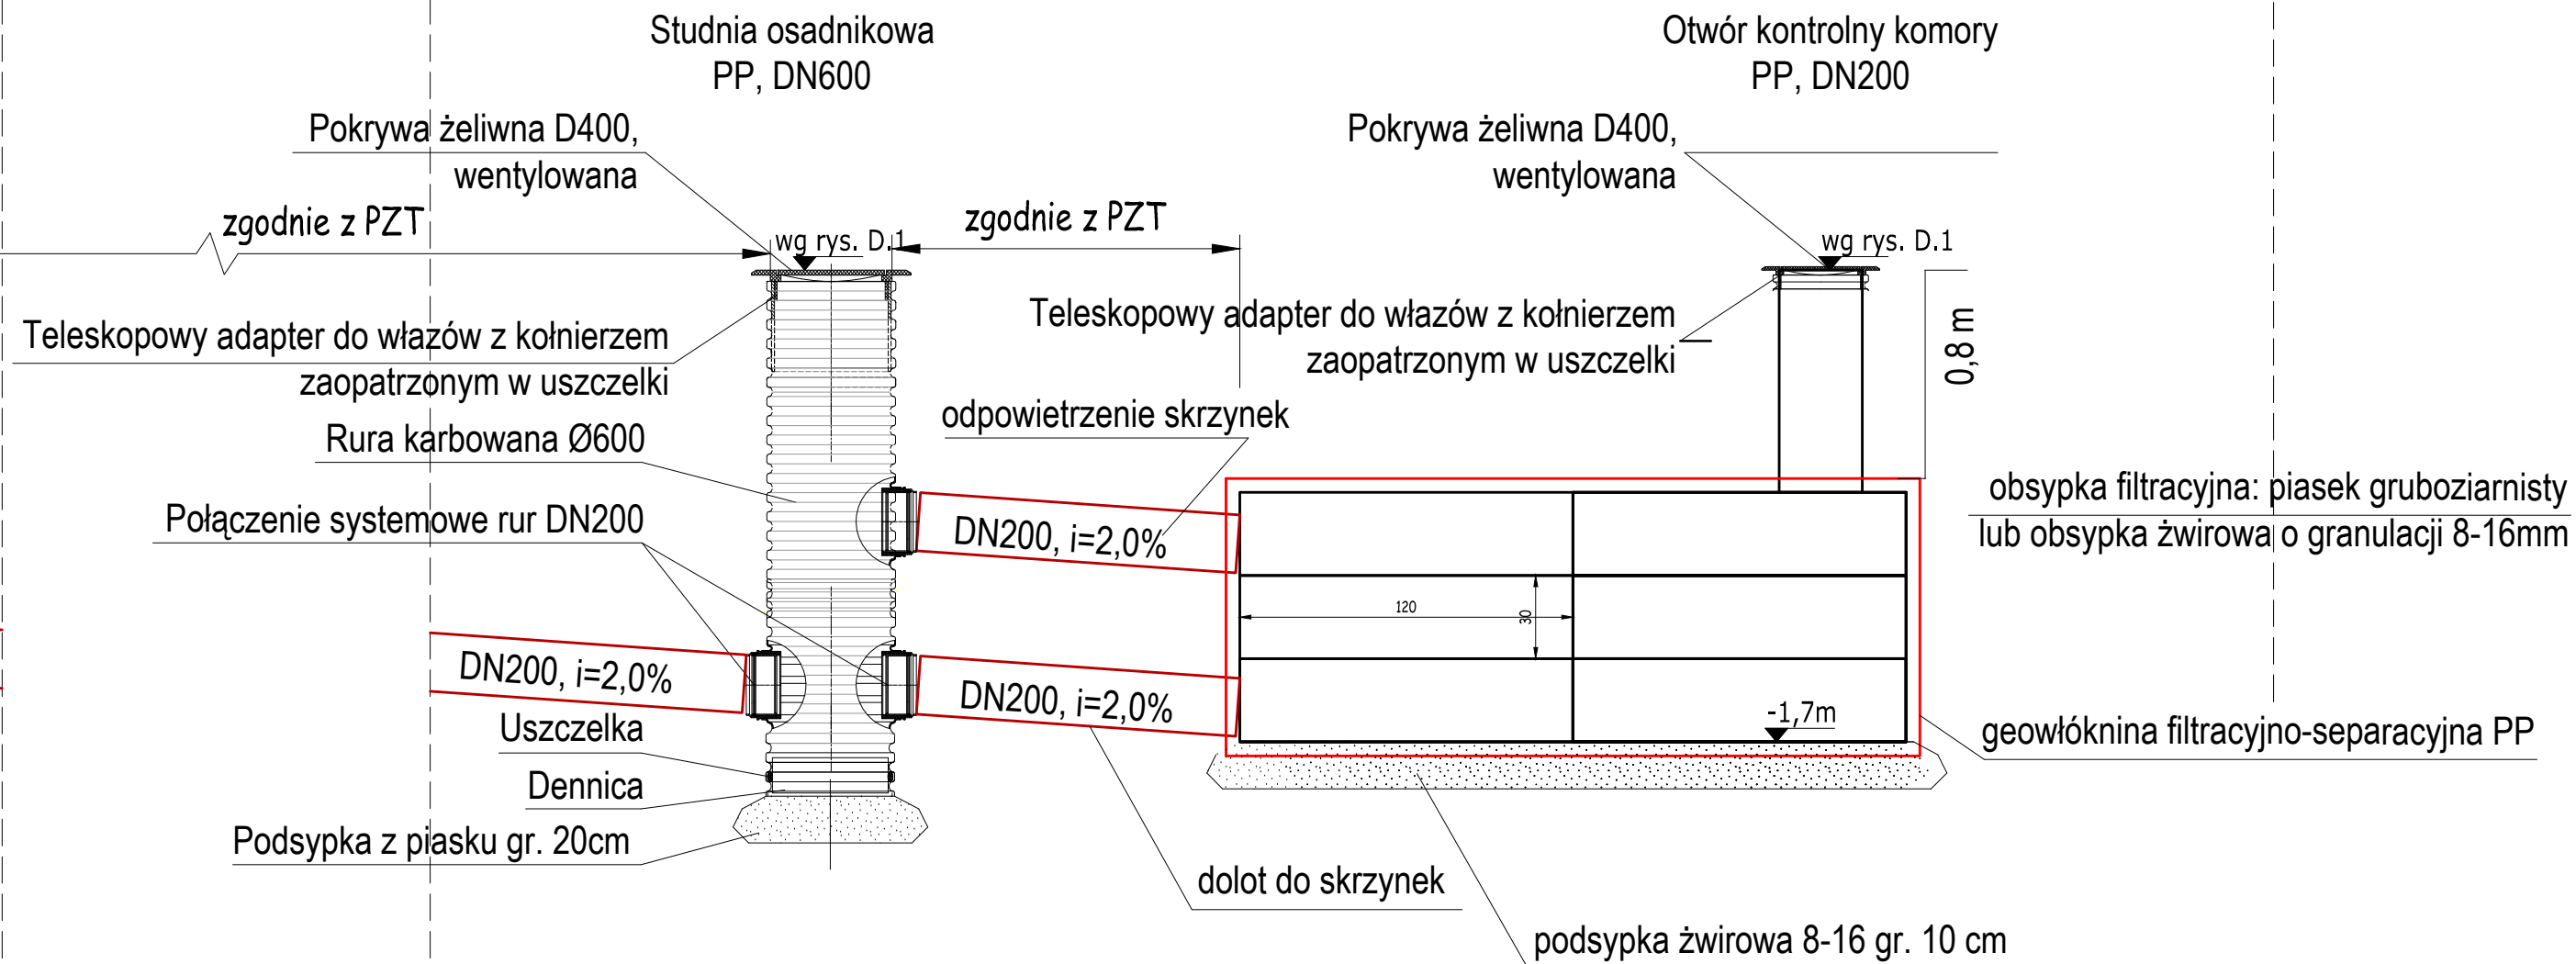


Schemat odwodnienia z wykorzystaniem studni PP i skrzynek rozsączających (analogicznie wykonać dla różnych kombinacji skrzynek)

Wpust deszczowy

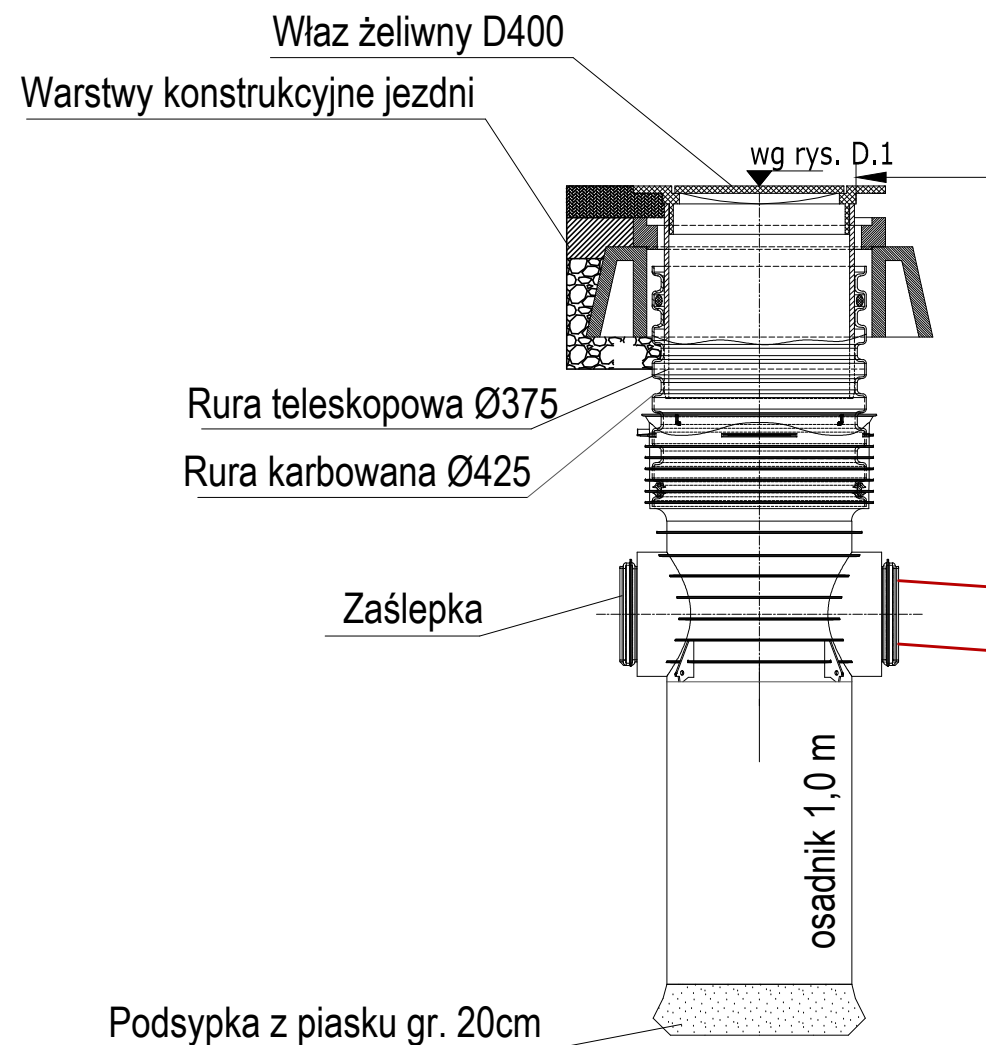

- * - skrzynki należy wykonać zgodnie z zaleceniami producenta
- liczba skrzynek zgodnie z planem sytuacyjnym

Inwestor:				
PREZYDENT MIASTA LEGIONOWO URZĄD MIASTA LEGIONOWO ul. Marsz. Józefa Piłsudskiego 41 05-120 LEGIONOWO				
Jednostka projektowa:				
SIGMA BUDOWNICTWO - MATEUSZ SIKORSKI NOWE KOZIMINY 17, 09-100 PŁOŃSK TEL. +48 606 959 956				
Temat i adres:				
Materiały do zgłoszenia - Przebudowa drogi gminnej nr 180612W ul. Sienkiewicza w Legionowie				
Nazwa rysunku:				
SZCZEGÓŁ KONSTRUKCYJNY				
Funkcja:	Specjalność:	Imię i nazwisko:	Uprawnienia:	Podpis:
Projektant	Drogowa	Sergiusz Makowski	KUP/0134/PWOD/12	
Opracował		Mateusz Sikorski		
Data:	Stadium:		Skala:	Nr rysunku
11.10.2023	MZRB		1:25	6