


Przekrój normalny  
A—A

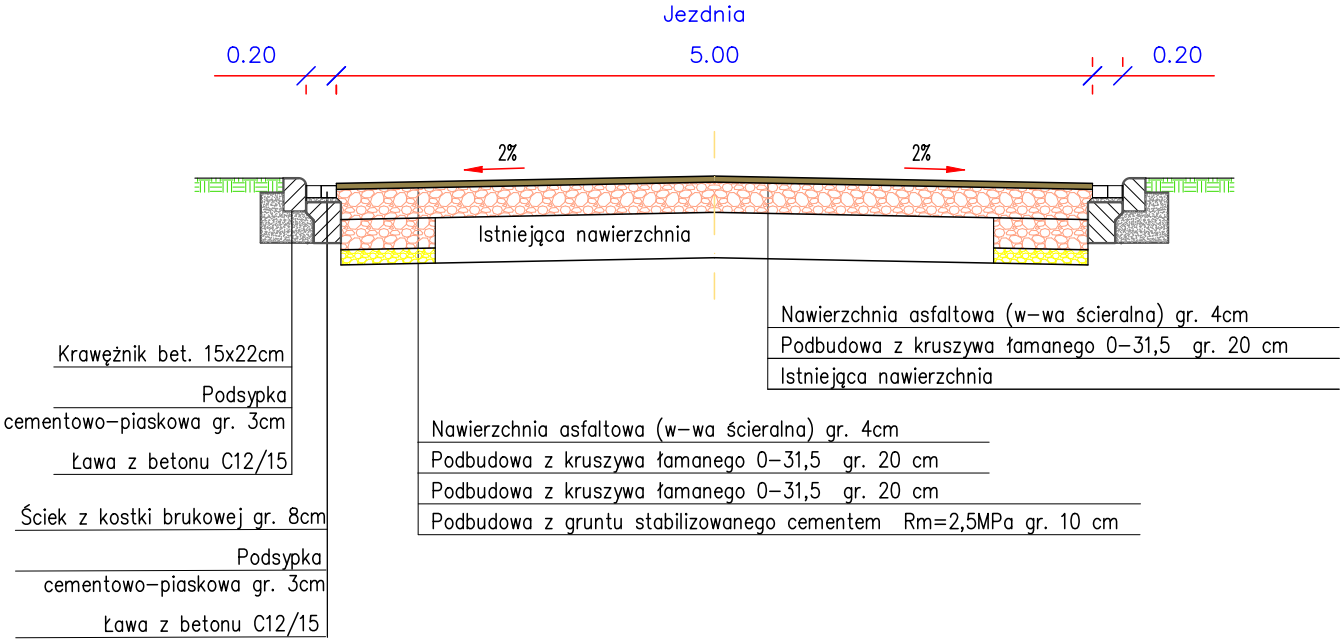

Obiekt:				
Przebudowa drogi w m. Pawłówek od posesji 65A do drogi gminnej 674151P				
Rysunek: Przekroje normalne				NR 3
	IMIE, I NAZWISKO	NR UPRAW.	DATA	PODPIS
Projektował	Wiktor Piętka	230/66	2023	
Opracował	mgr inż. Katarzyna Poltowicz		2023	
BRANŻA Drogowa	STADIUM bud./wyk.	ROK OPRACOWANIA 2023	NR UMOWY	SKALA 1:50