


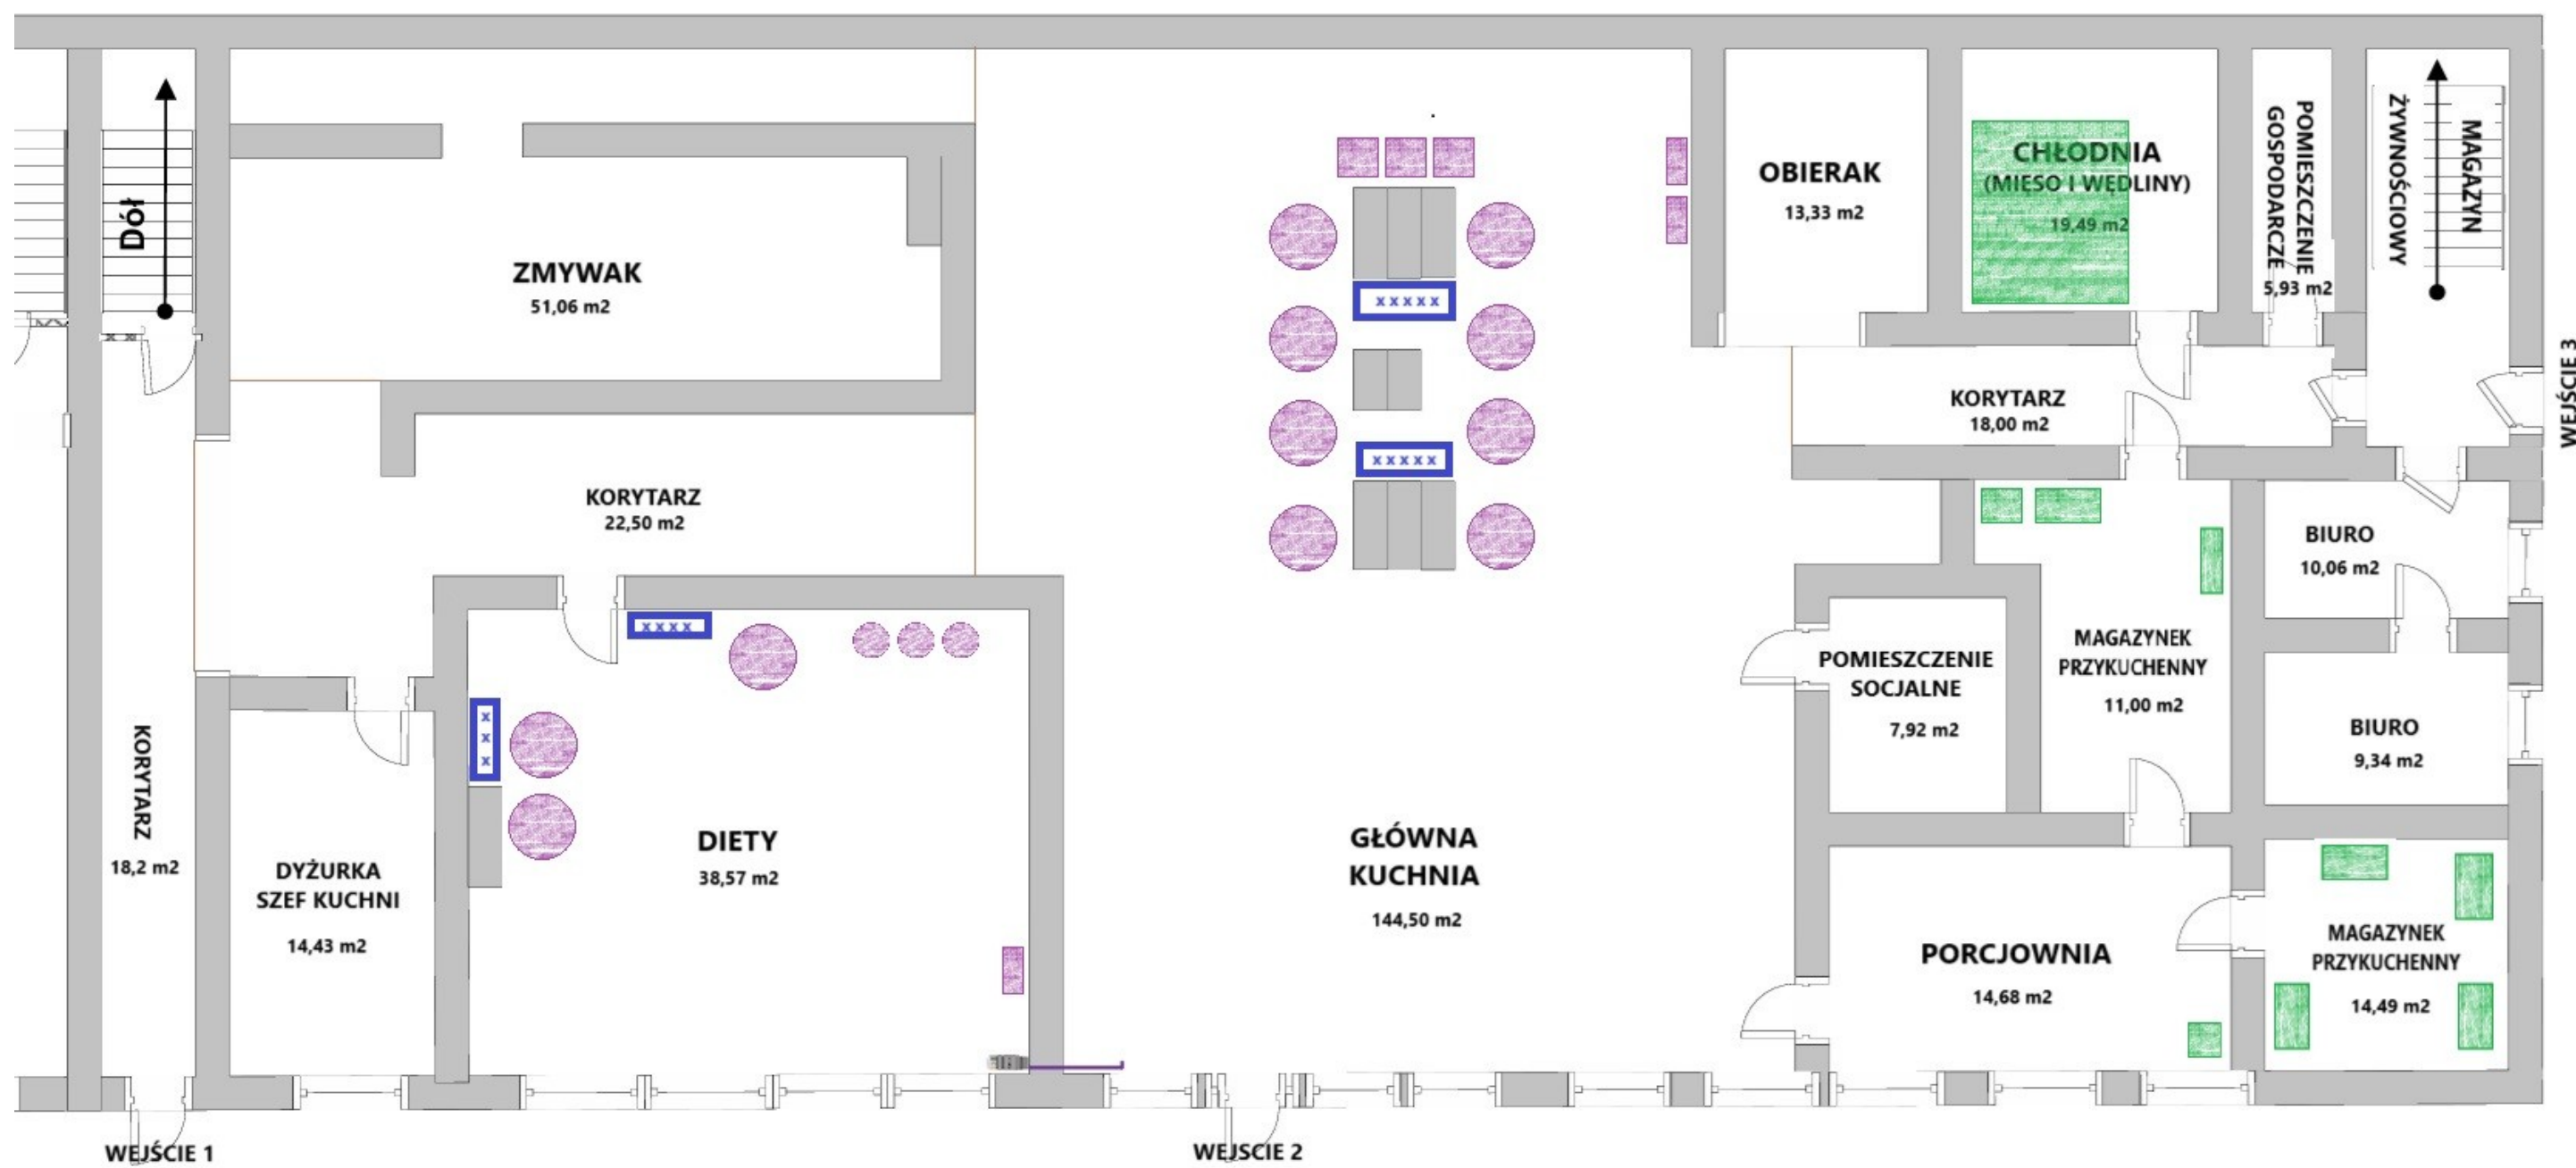

ZAŁĄCZNIK NR 5

BLOK ŻYWIENIOWY – KONDYGNACJA „0”
INSTALACJE / SPRZĘT

SPORZĄDZIŁ: