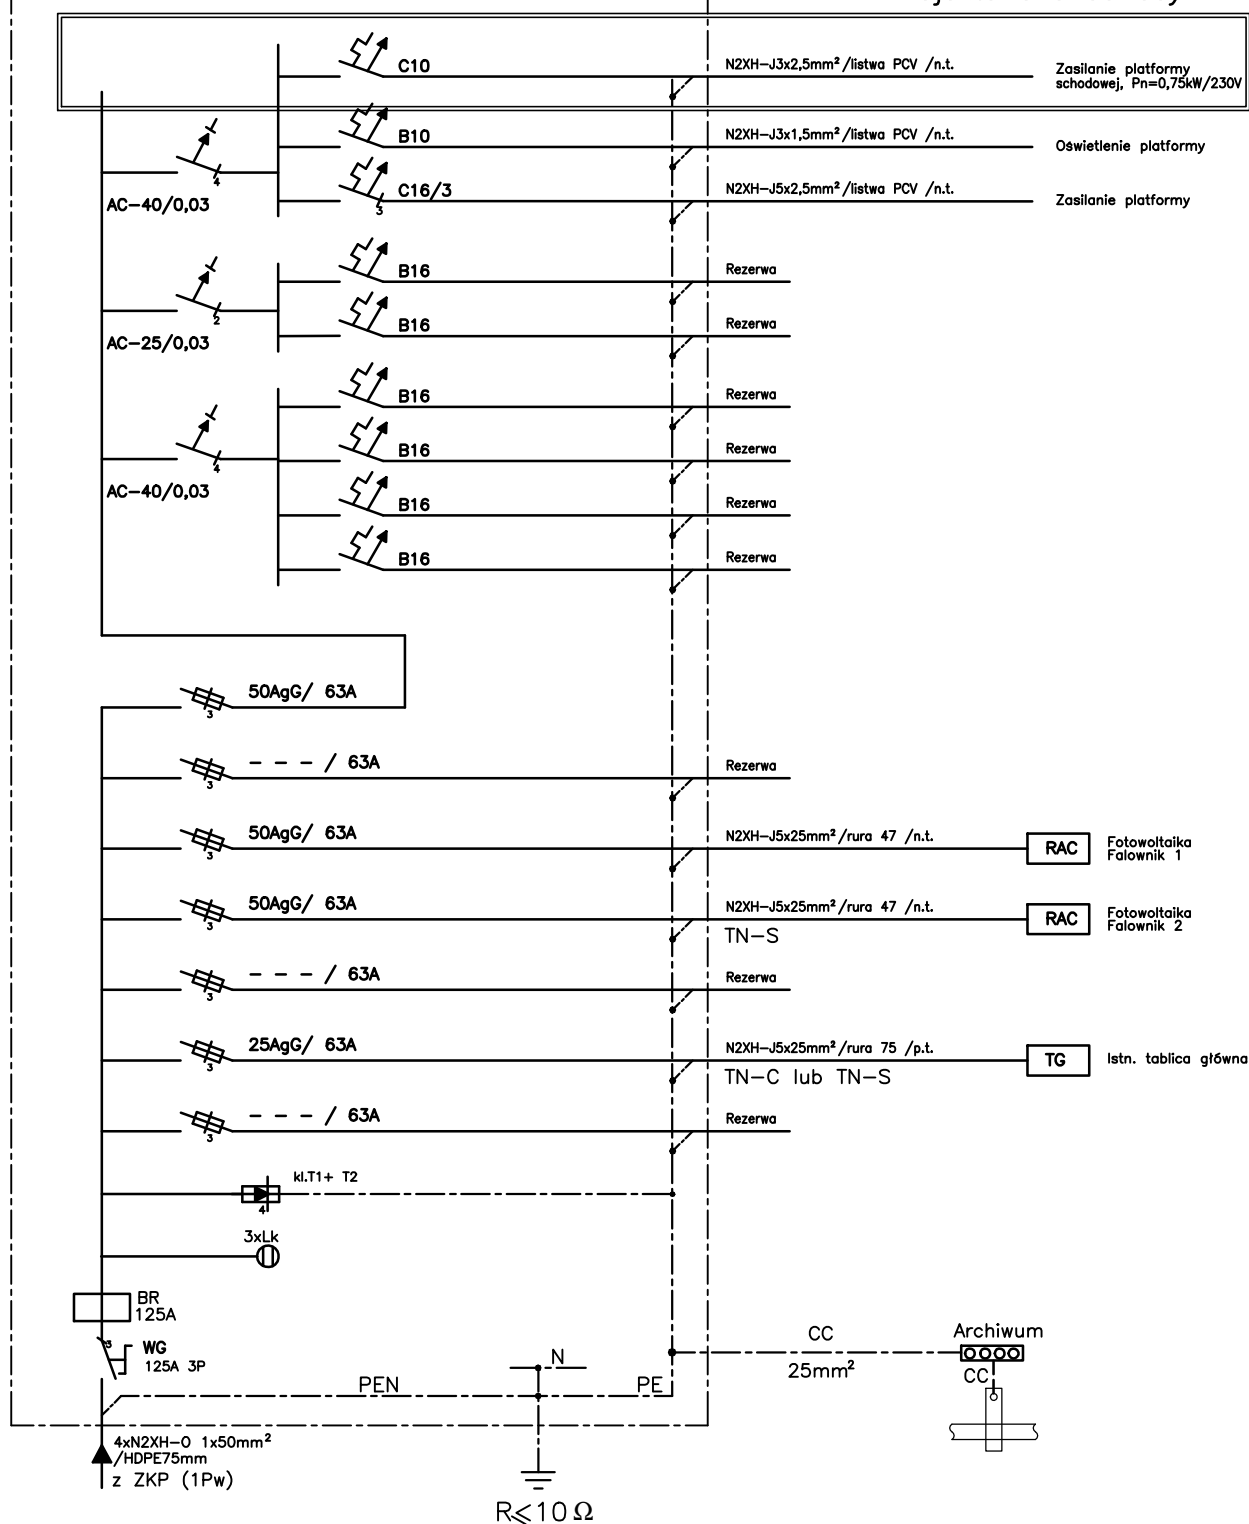


Istniejąca rozdzielnica RG

SAMOCZYNNE WYŁĄCZENIE

TN-C-S

Projektowane obwody

BIURO PROJEKTÓW I USŁUG GEODEZYJNYCH
INWESTPROJEKT - TARNÓW

33-100 Tarnów

ul. Sowińskiego 19

tel. (0-14) 621-09-36

Obiekt:

**MONTAŻ PLATFORMY SCHODOWEJ DLA OSÓB NIEPEŁNOSPRAWNYCH
W BUDYNKU URZĘDU GMINY CIĘŻKOWICE, 33-190 CIĘŻKOWICE,
UL. TYSIĄCLECIA 19, DZIAŁKI NR 914/16, 915/4, 915/5, 915/6**

Rysunek:

Schemat układu zasilania platformy - rozdzielnica RG

Zespół autorski:

mgr inż. Artur Gawęlczyk

Nr uprawnień:

MAP/0039/PWOE/11
spec. instalacyjna

Podpis:

Data:

05.2023r.

Skala:

Sprawdził:

inż. Tomasz Więcek

MAP/0177/PWOE/07
spec. instalacyjna

Nr arch:

Nr rys:

E1