




PRZEKRÓJ KONSTRUKCYJNY
z poboczem z płyty żelbetowej na odcinka prostych

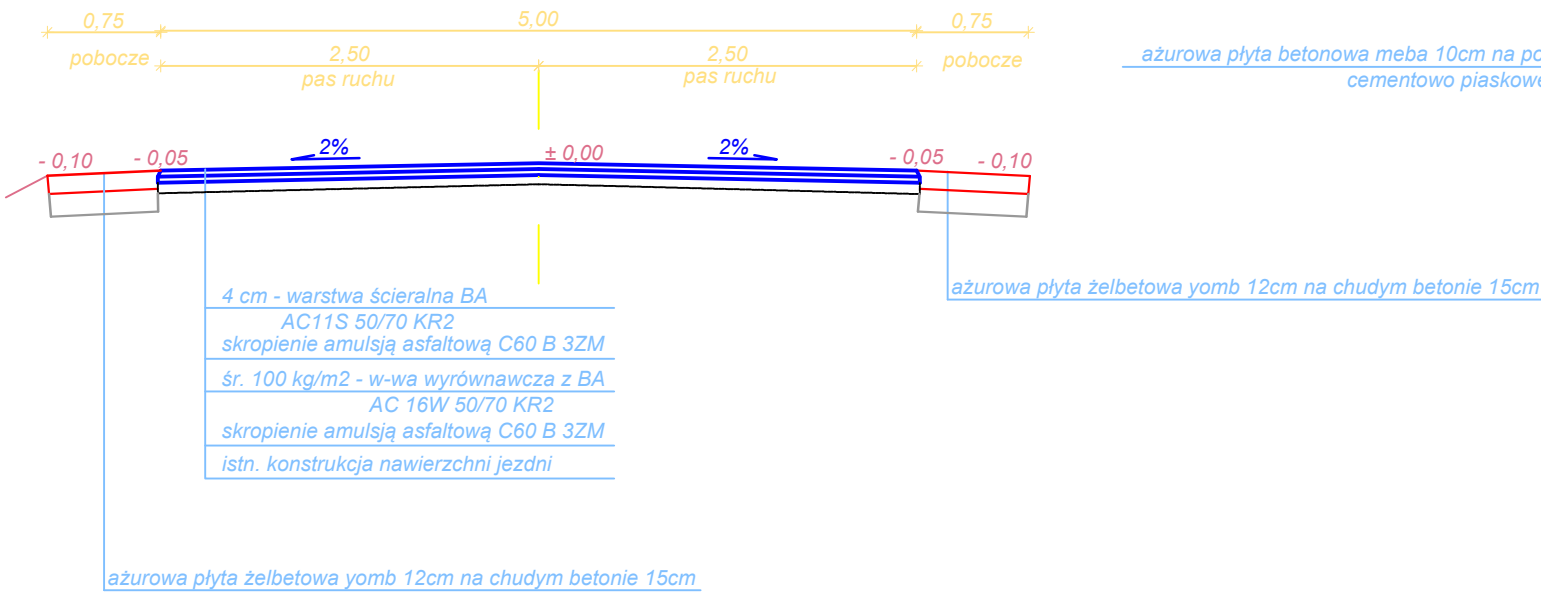

PRZEKRÓJ KONSTRUKCYJNY
z płyty żelbetowej na łukach kołowych

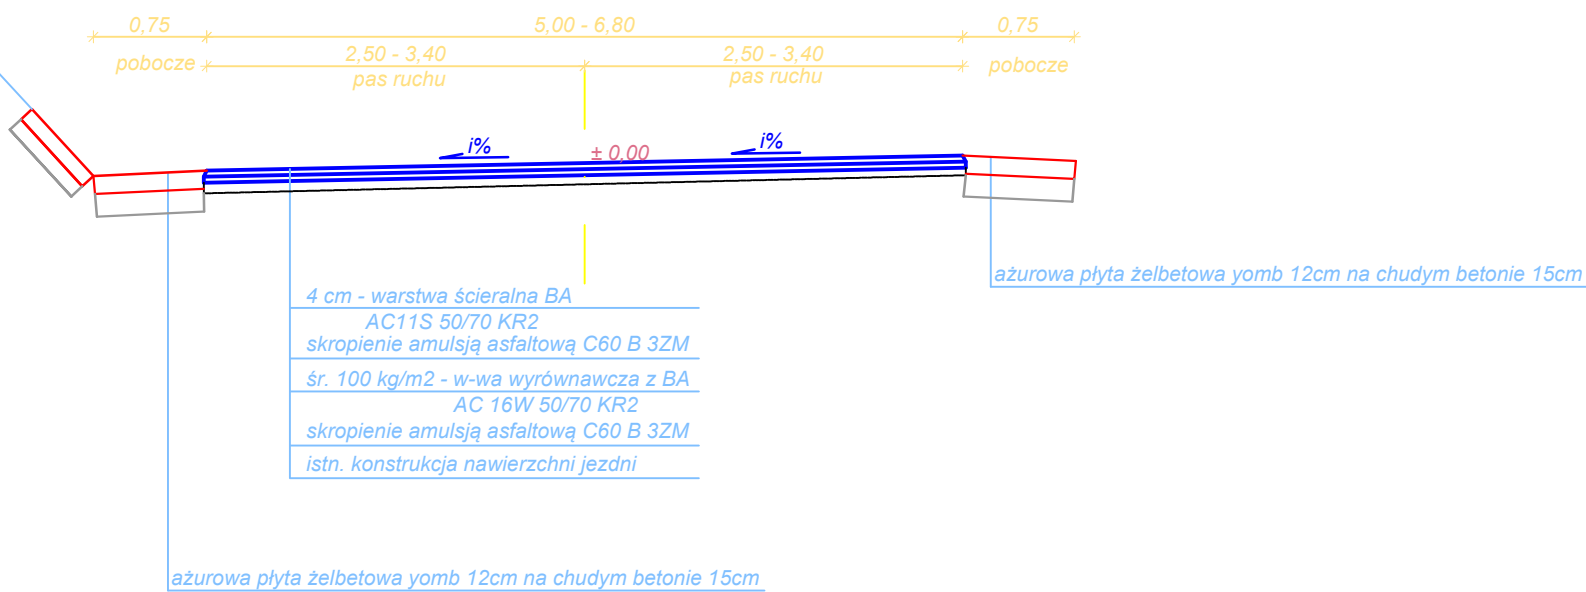

PRZEKRÓJ KONSTRUKCYJNY
z poboczem z płyty żelbetowej na odcinka prostych

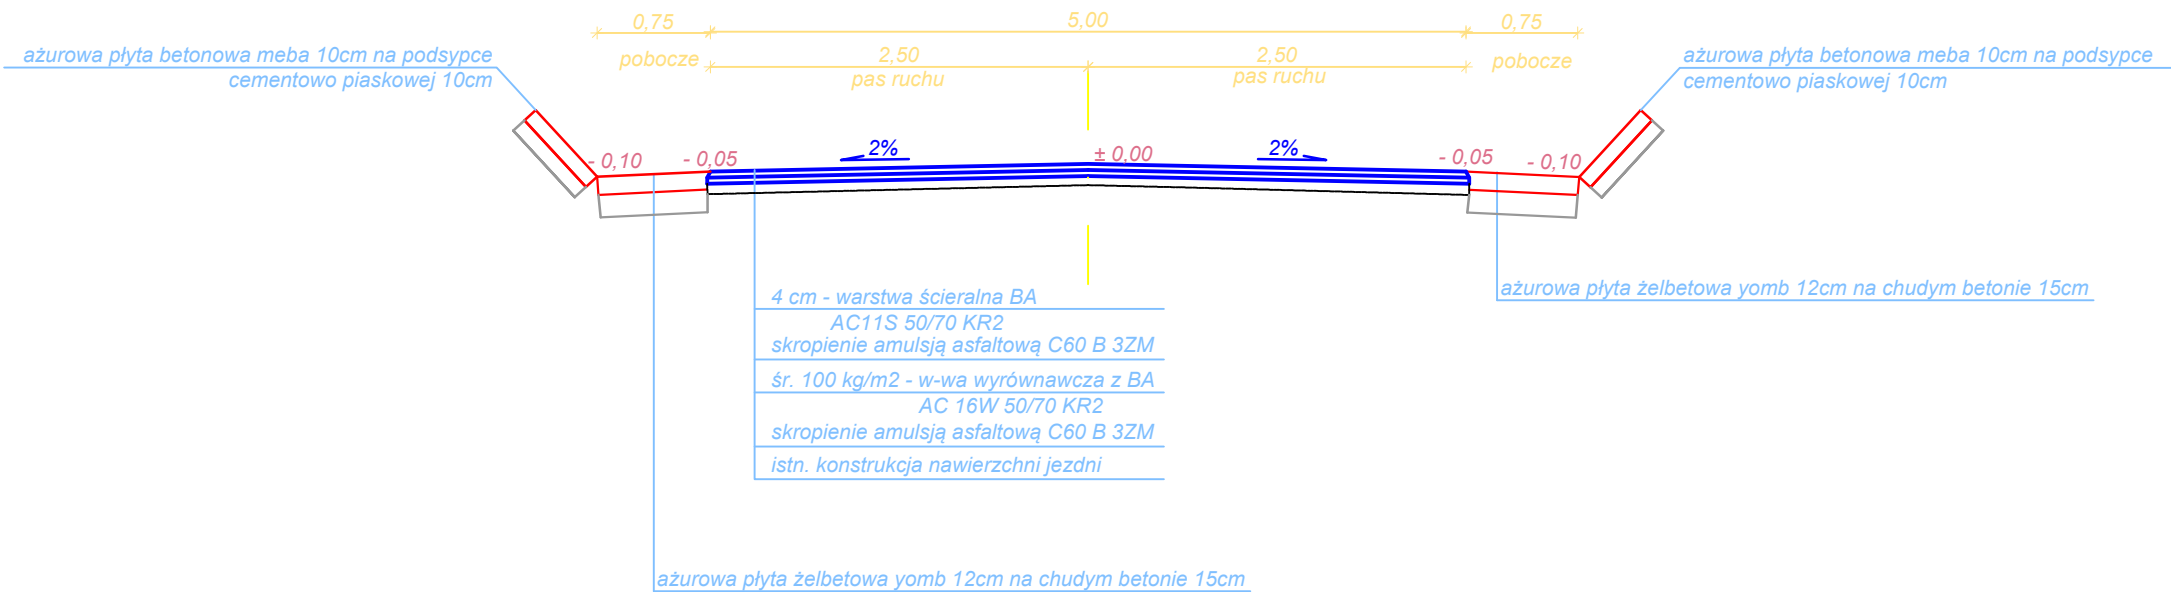

Przebudowa drogi powiatowej nr 1696T
Gałkowie - Dwikozy w miejscowości
Dwikozy od km 6+760 do km 7+700

Inwestor: ZARZĄD DRÓG POWIATOWYCH w Sandomierzu z/s w Samborcu Samborzec 199; 27-650 Samborzec				
Treść: PRZEKROJE KONSTRUKCYJNE				
FUNKCJA	IMIĘ I NAZWISKO	NR. UPRAW.	PODPIS	
Projektant	Wojciech Basta	75/Tbg/85		
Wykonał:	Damian Kamiński			
Branża: drogowa	Faza: Projekt	Skala: 1:50	Data: 10.2022	Rys. nr.: 3